


LEGENDA:
NAVRHOVANÉ KONSTRUKCE

- Plochy s povrchem z asfaltového betonu
- Chodníky s povrchem z betonové dlažby tl. 60mm
- Chodníky s povrchem z betonové dlažby tl. 80mm
- Chodníky s povrchem z betonové dlažby reliéfní tl. 80mm

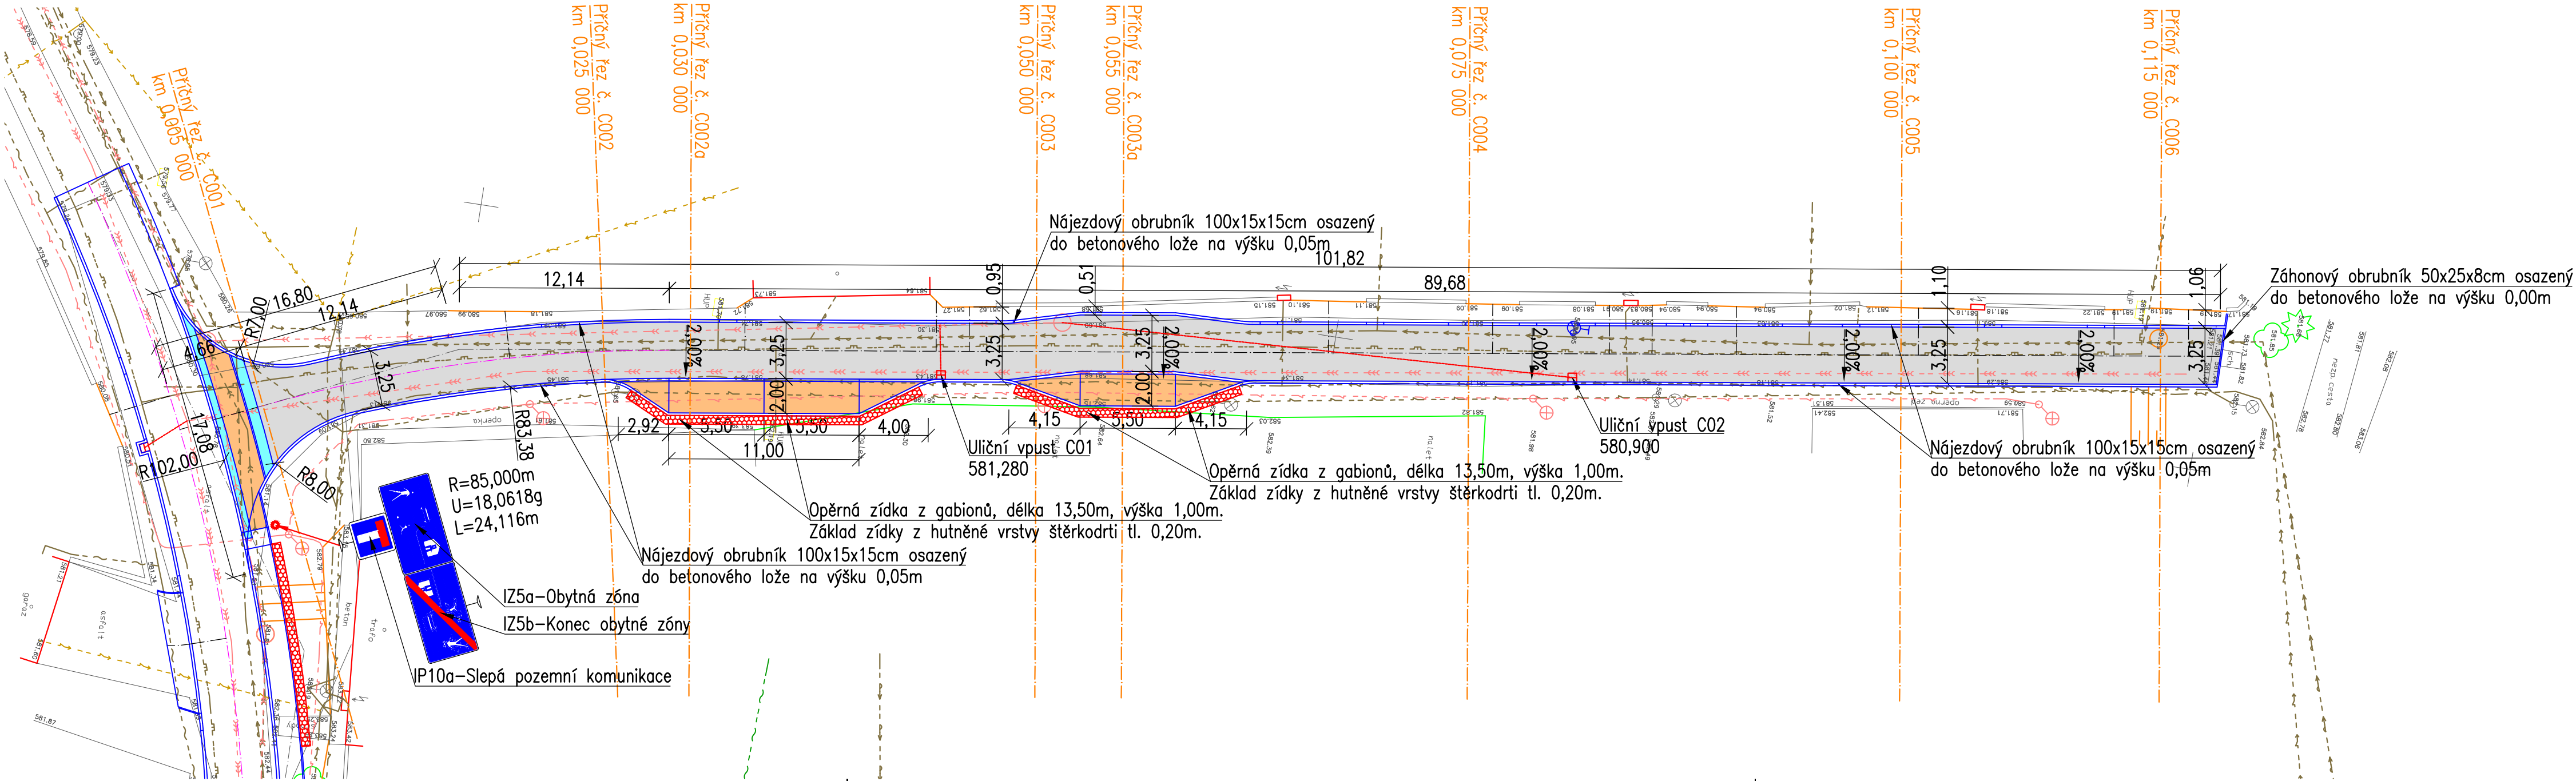

LEGENDA:
STÁVAJÍCÍ SÍTĚ

- ZEMNÍ KABEL NN
- VZDUŠNÉ VEDENÍ NN IZOLOOVANÉ
- VZDUŠNÉ VEDENÍ VN
- VZDUŠNÉ VEDENÍ VN IZOLOOVANÉ
- SDĚLOVACÍ KABEL
- VZDUŠNÉ VEDENÍ SDĚLOVACÍ
- VEŘEJNÉ OSVĚTLENÍ
- VEŘEJNÉ OSVĚTLENÍ NOVÉ – JINÁ PD
- VODOVOD
- KANALIZACE DEŠŤOVÁ
- KANALIZACE DEŠŤOVÁ – MĚNĚNÁ JINÁ PD
- KANALIZACE JEDNOTNÁ
- KANALIZACE VÝTLAK – JINÁ PD
- PLYN – STL



Ing. Jiří Soukup
autorizovaný inženýr dopravních staveb
projektant dopravních staveb

Investor:

Město Bezručice, ČSA 196,
349 53, Bezručice

Datum:

04/2020

Číslo zakázky:

2020006

Kraj:

Plzeňský

Obec:

Bezručice

Navrhl:

Ing. Jiří Soukup

Odpovědný projektant:

Ing. Jiří Soukup

Soubor:

Situace KOM 2020005_006.dwg

Formát:

4 x A4

Formát:

4 x A4

Stupeň PD:

DUR/DSP

Měřítko:

1:250

Číslo výkresu:

C.4.2

Příloha:

SITUACE - VĚTEV C - ULICE U TISKÁRNÝ

Bezručice, ulice U Tiskárny
stavební úpravy místní komunikace