




Půdorys – osazení ORL

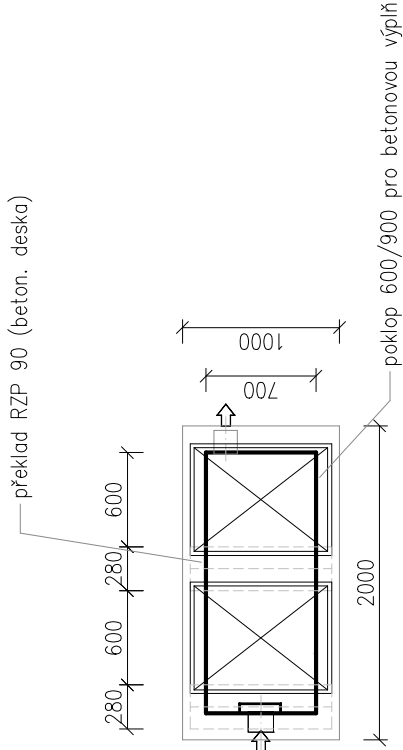


Řezy

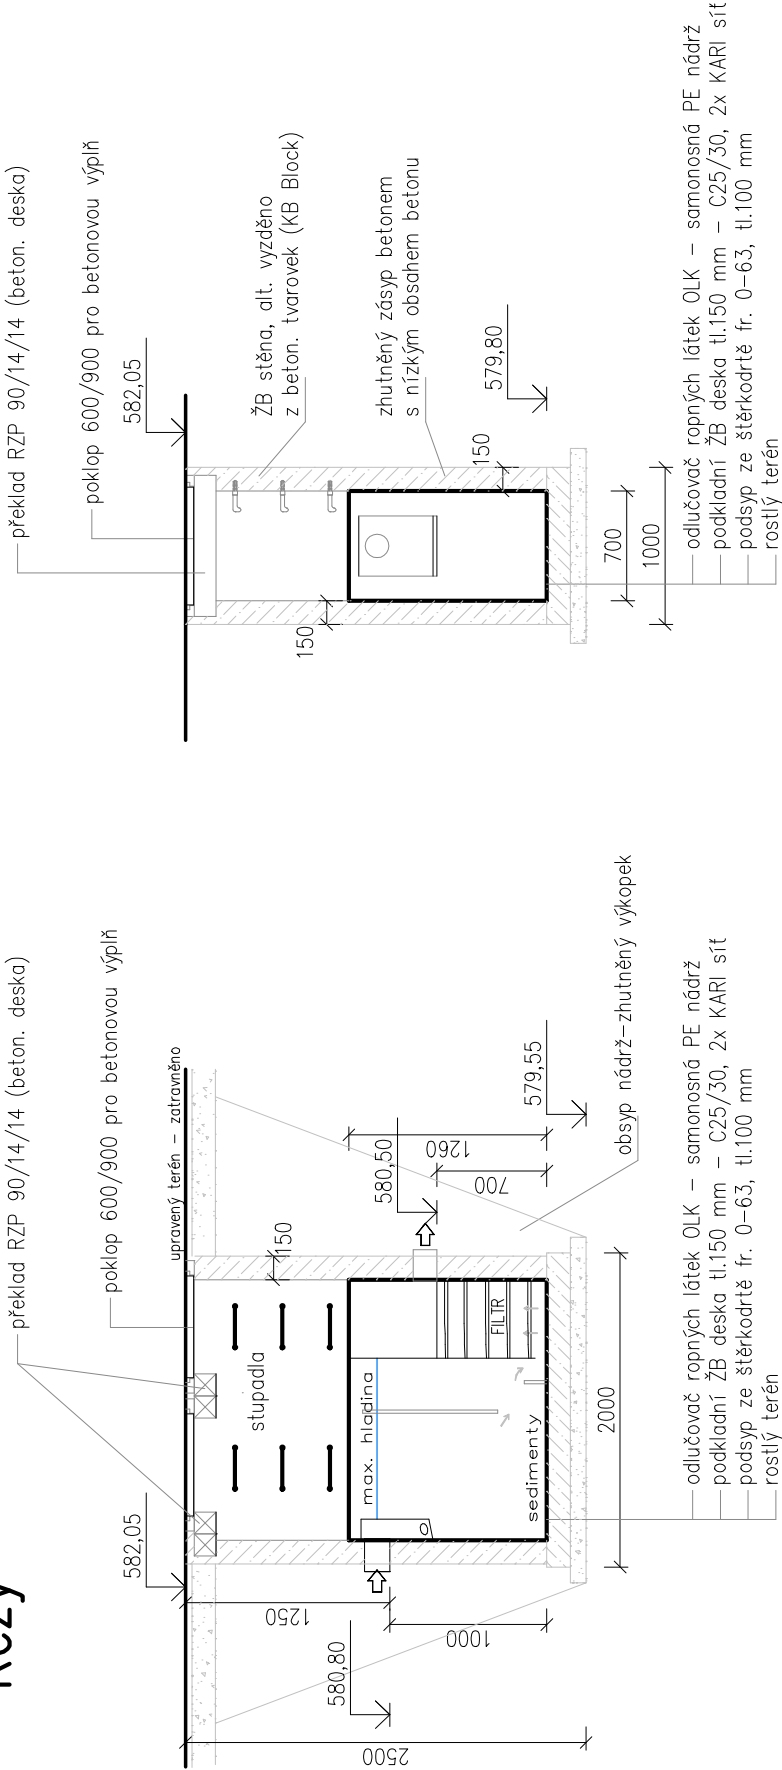


Půdorys – ORL

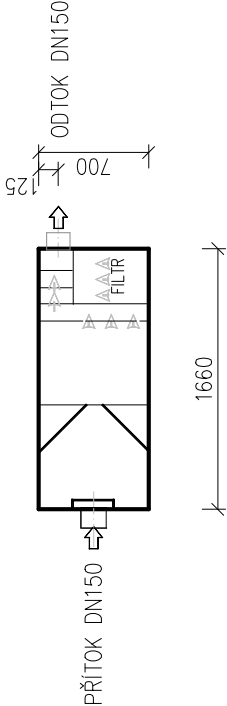


Řez – ORL

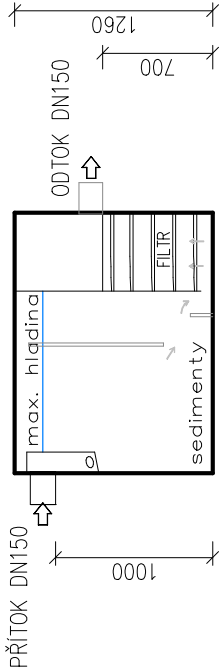

Profil ORL

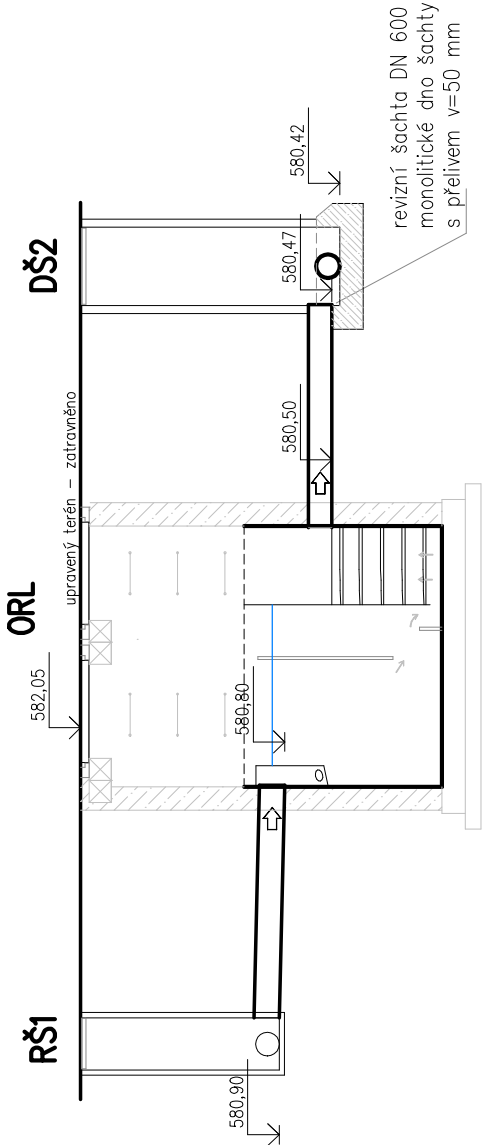

ETAPA I.

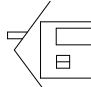Hlav. proj. (ČKAIT-0301492)	Vyprac. (ČKAIT-0301342)		Michal Zoufalý-TZB, projektování staveb Hazlov 476, kont. Moravská 5 AŠ tel/fax 354526039, mobil 723-322581		
Ing. Petr Kostner	M. Zoufalý				
Kraj Karlovarský	St.ú: AŠ	MÚ: HRANICE	Formát	A 3	
Investor : Město Hranice, U Pošty 182, Hranice			Datum	12/2020	
Dům s pečovatelskou službou Hranice Hranice, ul. Krátká č.p.425 (st.p.č.530) D.1.4.1 Venkovní přípojky ZTI – ETAPA I.			Č. zak.	10/10/16/Z/PD	
			Účel	PD-DSP	
			IČO: 46865306		
Měřítko : 1:50 ORL – GSOL –2/10			Č. výkresu :	D.1.4.1 –4	