


Přehledná situace

M 1 : 10 000

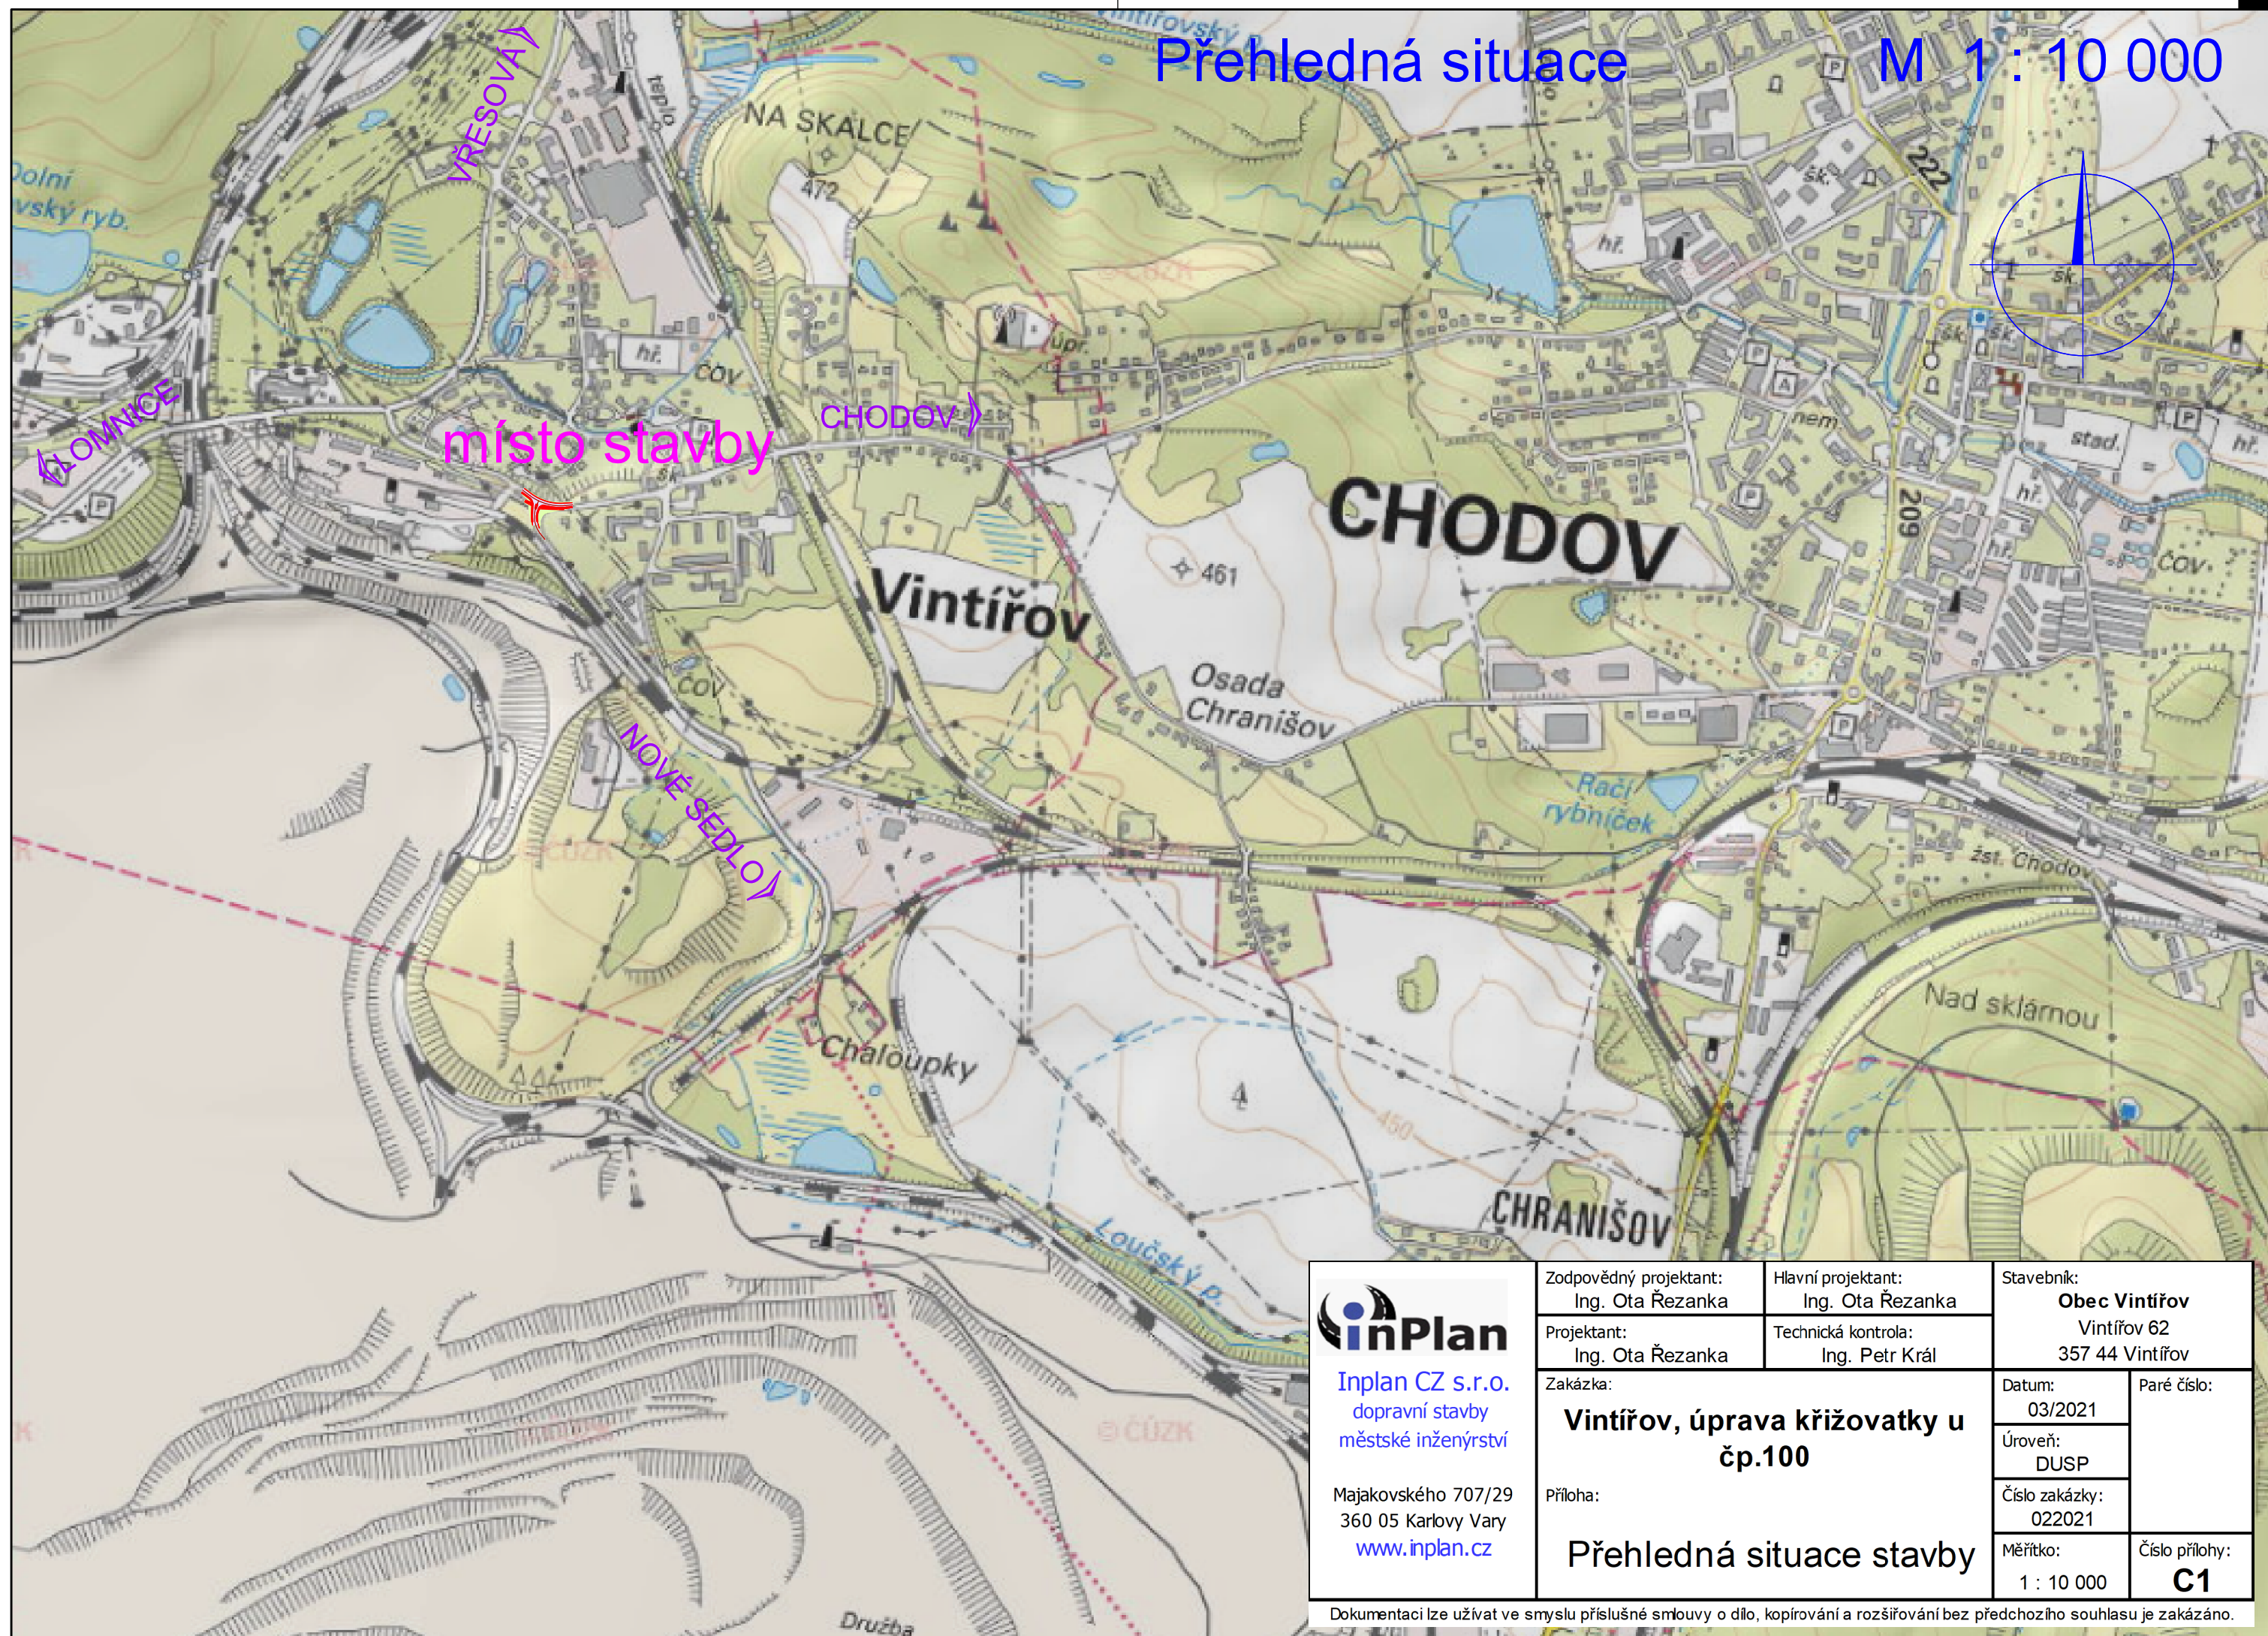

Inplan CZ s.r.o.
dopravní stavby
městské inženýrství

Majakovského 707/29
360 05 Karlovy Vary
www.inplan.cz

Zodpovědný projektant:
Ing. Ota Řezanka

Projektant:
Ing. Ota Řezanka

Zakázka:

**Vintířov, úprava křižovatky u
čp.100**

Příloha:

Přehledná situace stavby

Hlavní projektant:
Ing. Ota Řezanka

Technická kontrola:
Ing. Petr Král

Stavebník:

Obec Vintířov
Vintířov 62
357 44 Vintířov

Datum:
03/2021

Úroveň:
DUSP

Číslo zakázky:
022021

Měřítko:
1 : 10 000

Paré číslo:

Číslo přílohy:
C1

Dokumentaci lze užívat ve smyslu příslušné smlouvy o dílo, kopírování a rozšiřování bez předchozího souhlasu je zakázáno.