



Koordinační situace stavby M 1 : 250

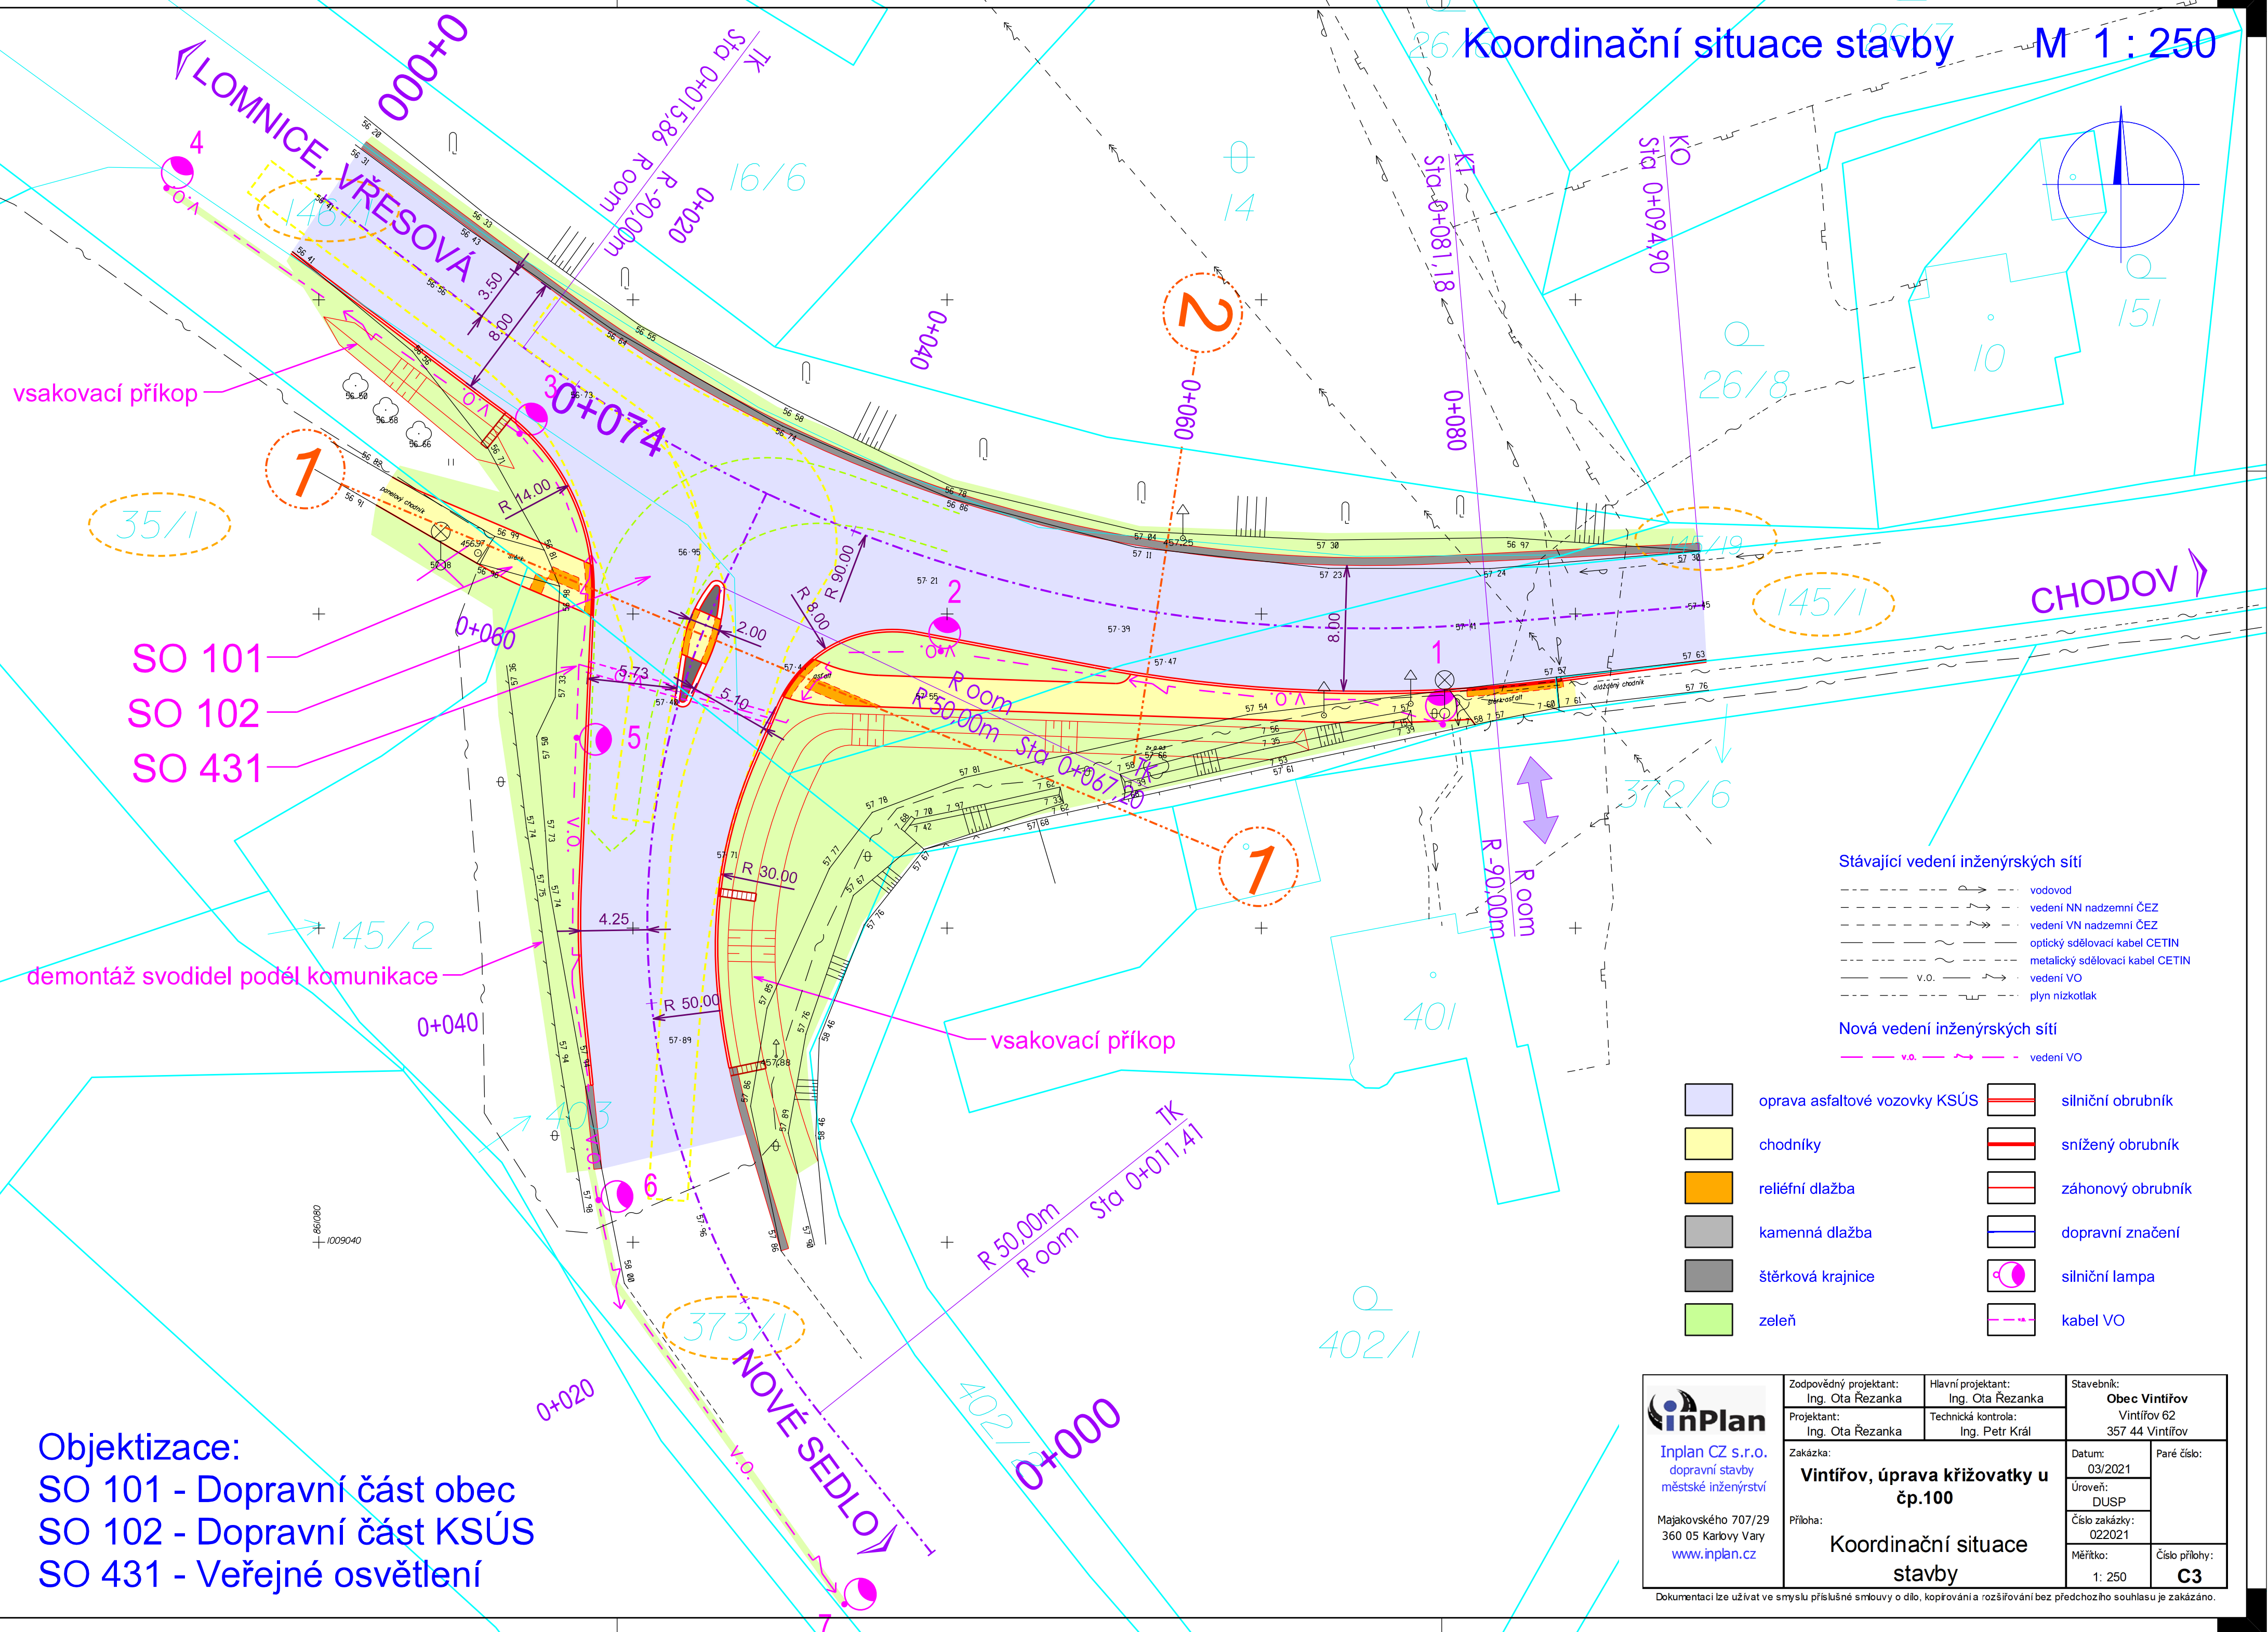

Objektizace:

- SO 101 - Dopravní část obec
- SO 102 - Dopravní část KSÚS
- SO 431 - Veřejné osvětlení

 Inplan CZ s.r.o. dopravní stavby městské inženýrství Majakovského 707/29 360 05 Karlový Vary www.inplan.cz	Zodpovědný projektant: Ing. Ota Řezanka	Hlavní projektant: Ing. Ota Řezanka	Stavebník: Obec Vintřov Vintřov 62 357 44 Vintřov	
	Projektant: Ing. Ota Řezanka	Technická kontrola: Ing. Petr Král		
	Zakázka: Vintřov, úprava křižovatky u čp.100		Datum: 03/2021	Paré číslo:
			Úroveň: DUSP	
Příloha: Koordinační situace stavby		Číslo zakázky: 022011		
		Měřítko: 1: 250	Číslo přílohy: C3	