


Č, bodu	SOUŘADNICE		Poznámka
	X[m]	Y[m]	
A1	997211,33	843553,44	půdorysný lom
A2	997210,28	843554,19	půdorysný lom
A3	997208,05	843567,84	půdorysný lom
A4	997208,86	843568,96	půdorysný lom

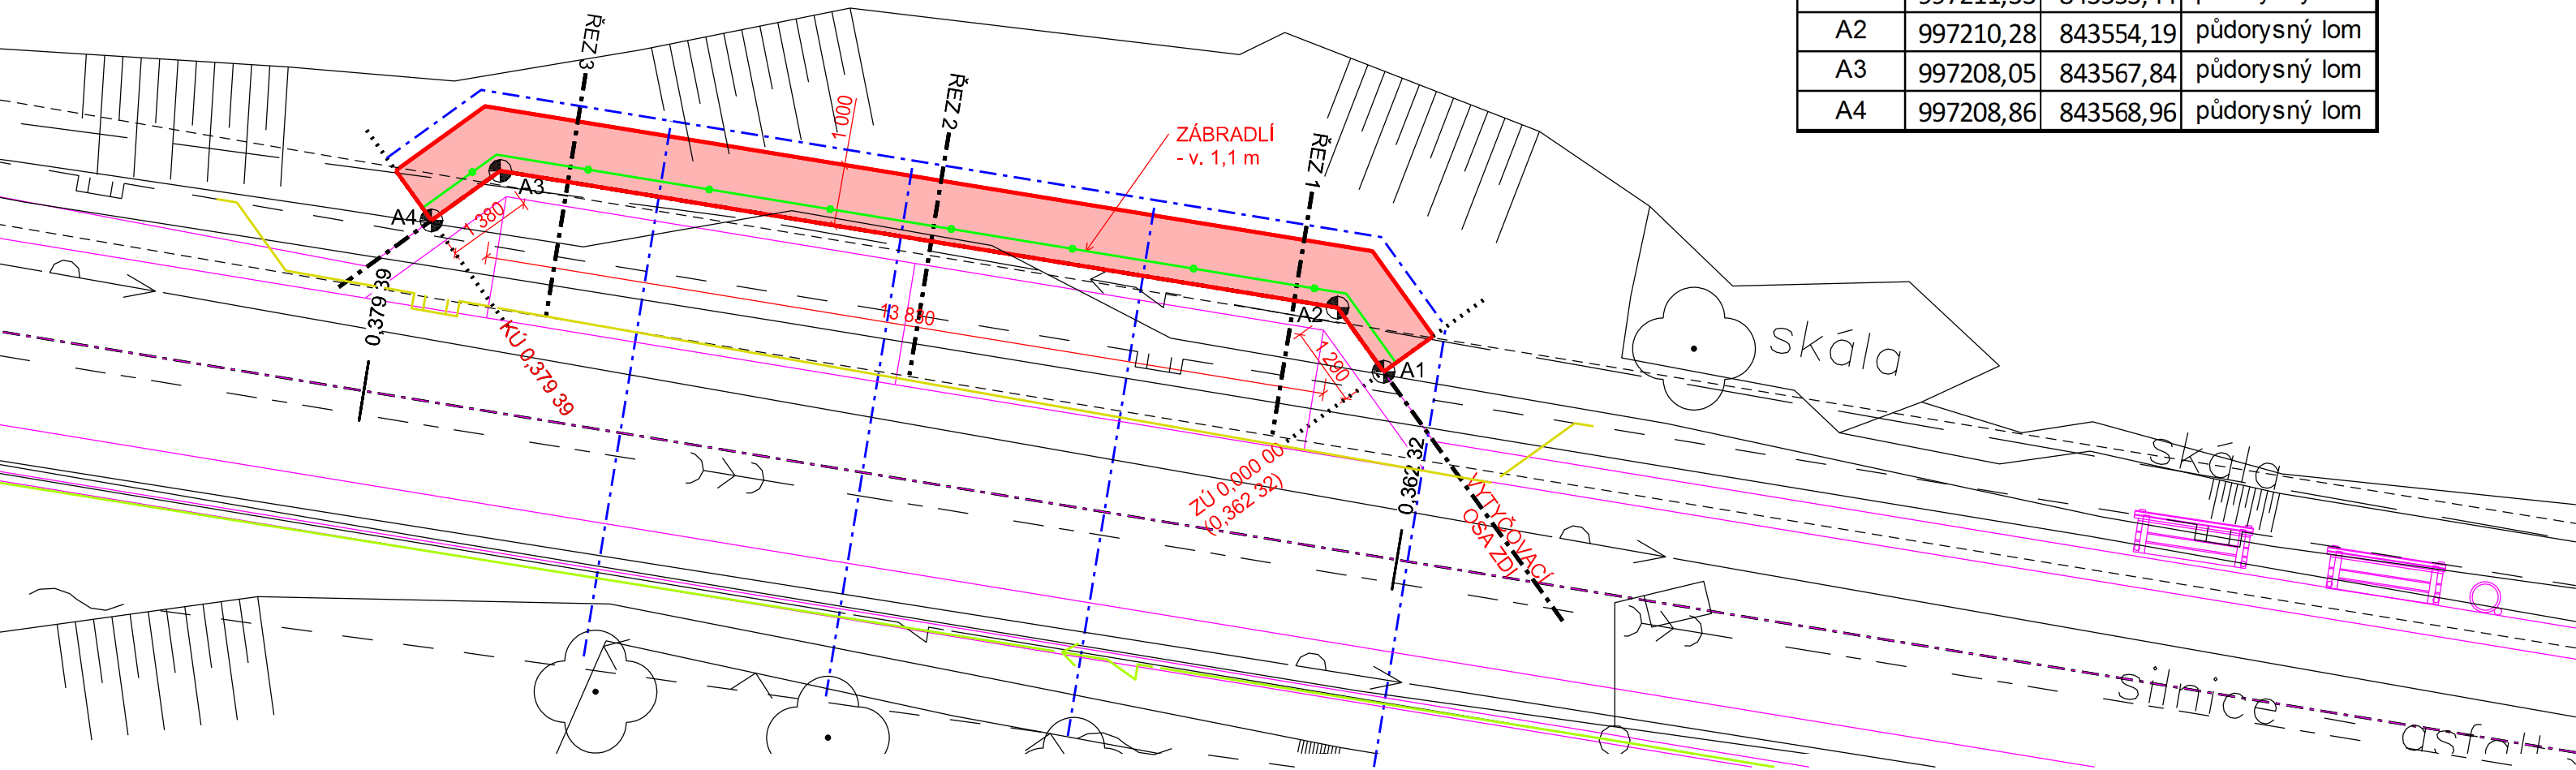


LEGENDA IS:

- - - - - stávající vedení O2 CR, a.s.
- - - - - stávající kanalizace - Vodárny a kanalizace Karlovy Vary
- - - - - stávající vodovod - Vodárny a kanalizace Karlovy Vary
- - - - - stávající vedení NN - Čez Distribuce, a.s.
- - - - - stávající plynovod - RWE Distribuční služby s.r.o.
- - - - - stávající vedení VO
- - - - - SO 401 Veřejné osvětlení - přeložka
- - - - - SO 501 Přeložky STL plynovodu - RWE Distribuční služby s.r.o.

LEGENDA:

- SO 101 Komunikace
- Nově navržené konstrukce zdi
- Odvodnění
- Kov - zápora, mikropilota, výztuž, zábradlí
- Související objekt SO 201
- Stávající terén
- Vytyčovací bod

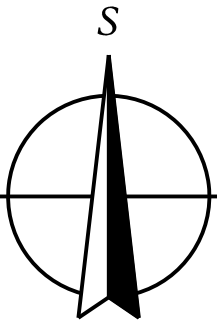

AZ CONSULT, spol. s r.o.

Číslo zakázky.....15/138
Výrobek uvolněn k použití

Datum.....24.03.2017.....③

VÝŠKOVÝ SYSTÉM: Bpv
SOUŘADNICOVÝ SYSTÉM: JTSK

Odpov. proj.: Ing. M. Komín	AZCONSULT® spol. s r. o. Klíšská 12, 400 01 Ústí nad Labem Tel.: 475 201 103, 475 210 177 Tel/fax.: 475 201 128 E-mail: azconsult@azconsult.cz ČSN EN ISO 9001	
Vypracoval: Ing. D. Svoboda		
Kontroloval: Ing. P. Vít	Zn. souboru: ...	
Kraj: Karlovarský Místo: Jáchymov		
Objednatel: Město Jáchymov, nám. Republiky 1, 362 51 Jáchymov	Stupeň: DSP/DPS Formát: 2 x A4	
Akce: Jáchymov - Rekonstrukce ulice Palackého	Č. zak.: 15/138 Č. paré :	
Stavební objekt: SO 201 Zdi	Datum: V/2016	
Zeď ve staničení 0,362-0,379	Měřítko: 1 : 100 Č. přílohy: C.2.7.1	
Výkres: Situace		