


PŮDORYS 1.NP - stavební úpravy


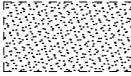
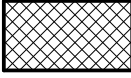

měřítko 1:50

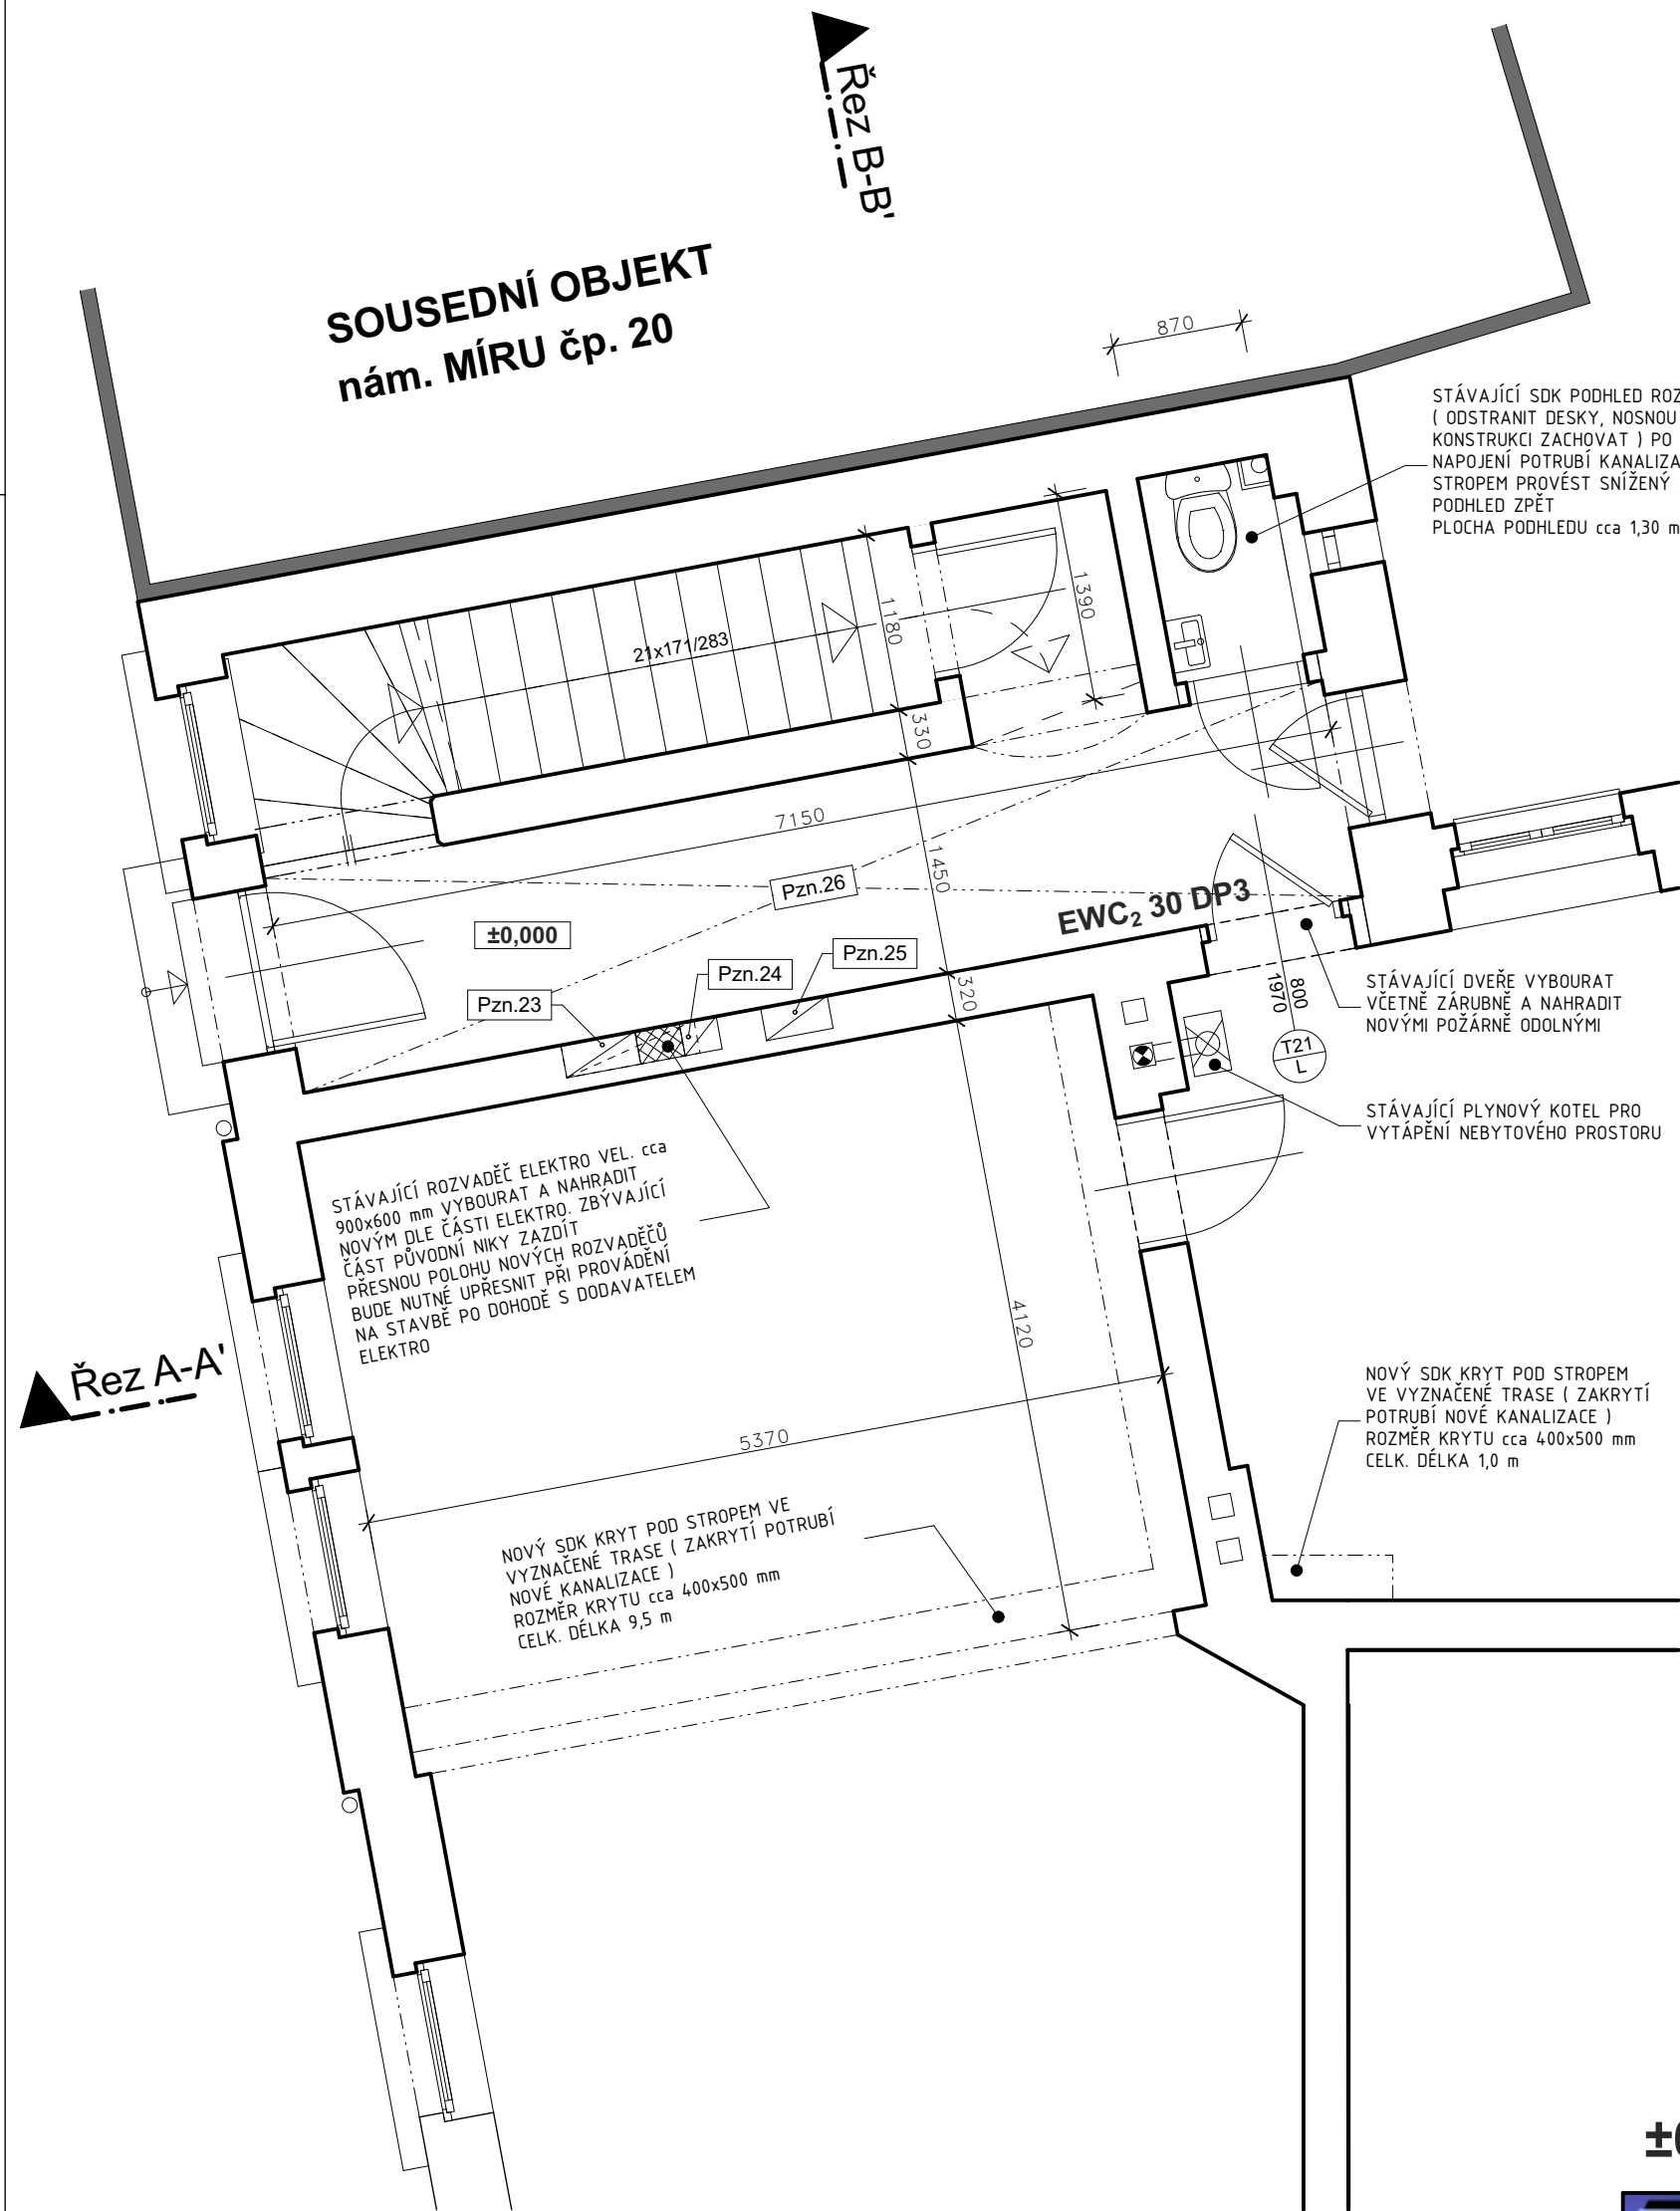

POPIS STAVEBNÍCH ÚPRAV

- Pzn.23** - VYBOURÁNÍ NIKY PRO NOVÝ ELEKTROMĚROVÝ ROZVADĚČ VEL. 480X1360x200 mm (š x v x hl). SH. 550 mm NAD PODLAHOU.
- Pzn.24** - VYBOURÁNÍ NIKY PRO NOVÝ ROZVADĚČ PRODEJNY VEL. 232x250x108 mm (š x v x hl). SH. 1660 mm NAD PODLAHOU.
- Pzn.25** - VYBOURÁNÍ NIKY PRO NOVÝ ROZVADĚČ SPOLEČNÉ SPOTŘEBY VEL. 430x250x108 mm (š x v x hl). SH. 1660 mm NAD PODLAHOU.
- Pzn.26** - NOVÝ SNÍŽENÝ SDK PODHLED V PROSTORU CHODBY. PROVEDE SE SÁDROKARTONOVÝ PODHLED KNAUF TYP D112 (OPLÁŠTĚNÍ 1x KNAUF GREEN TL. 12,5 mm), KONEČNÁ ČISTÁ VÝŠKA PODHLEDU BUDE UPŘESNĚNA V RÁMCI STAVBY DLE SKUTEČNÉHO PŘŮBĚHU POTRUBÍ KANALIZACE POD STROPEM. PŘEDPOKLÁDANÁ VÝŠKA PODHLEDU cca 2600 mm. POVRCHOVÁ ÚPRAVA PODHLEDU - PENETRACE PODKLADU + MALBA NA SÁDROKARTON OTĚRUVZDORNOU BARVOU. CELKOVÁ PLOCHA PODHLEDU - 10,40 m²

LEGENDA

-  STÁVAJÍCÍ KONSTRUKCE - ZDIVO Z PLNÝCH PÁLENÝCH CIHEL
-  VYBOURANÉ KONSTRUKCE
-  DOZDÍVKY STÁVAJÍCÍHO ZDIVA PROVEDENÉ BUĎ Z PLNÝCH PÁLENÝCH CIHEL NEBO Z CIHELNÝCH BLOKŮ POROTHERM NA MVC (FORMÁT DLE TL. ZDIVA),
-  ±0,000 VÝŠKOVÉ ÚROVNĚ PODLAH

POZNÁMKA

REKONSTRUKCE 1.NP NEJÍ PŘEDMĚTEM ŘEŠENÍ TĚTO DOKUMENTACE. NA VÝKRESE JSOU VYZNAČENY POUZE STAVEBNÍ ÚPRAVY, KTERÉ BUDE NEZBYTNĚ NUTNÉ PROVĚST V SOUVISLOSTI S PROVEDENÍM NOVÝCH INSTALACÍ V OBJEKTU A JEJICH ZAKRYTÍM.

PROSTUPY, NIKY A DRÁŽKY PRO INSTALACE A ROZVODY BUDOU PROVEDENY DLE SAMOSTATNÉ DOKUMENTACE JEDNOTLIVÝCH PROFESÍ.

VŠECHNY STAVEBNÍ KONSTRUKCE JE NUTNÉ PROVÁDĚT DLE TECHNOLOGICKÝCH PŘEDPISŮ VÝROBCŮ POUŽITÝCH HMOT A PLATNÝCH ČSN A SOUVISEJÍCÍCH PŘEDPISŮ.

POZOR! PŘI NÁVRHU PROJEKTANT VYCHÁZEL ZE SKUTEČNOSTÍ, KTERÉ BYLO MOŽNÉ ZJIŠTIT NA STAVBĚ V DOBĚ ZPRACOVÁNÍ TĚTO DOKUMENTACE. VIZUÁLNÍ PROHLÍDKOU. POKUD DOJDE PO ODKRYTÍ STÁVAJÍCÍCH KONSTRUKCÍ KE ZJIŠTĚNÍ JINÝCH SKUTEČNOSTÍ NEŽ JE PŘEDPOKLÁDÁNO, BUDE MUSET BÝT NÁVRH V RÁMCI STAVBY PŘIMĚŘENĚ UPRAVEN DLE NOVĚ ZJIŠTĚNÝCH SKUTEČNOSTÍ.

POZOR! VŠECHNY UVEDENÉ MÍRY JE NUTNÉ ZNOVU OVĚŘIT PŘÍMO NA STAVBĚ (PROVĚST PODROBNÉ ZAMĚŘENÍ)

POZOR ! VEŠKERÉ ZMĚNY V DISPOZIČNÍM, MATERIÁLOVÉM A KONSTRUKČNÍM ŘEŠENÍ MUSÍ SCHVÁLIT PROJEKTANT A INVESTOR !

JMENOVIĚ UVEDENÉ TYPY MATERIÁLŮ A VÝROBKŮ PŘEDSTAVUJÍ MINIMÁLNĚ POŽADOVANÝ STANDARD. UVEDENÉ VÝROBKY A MATERIÁLY LZE ZAMĚNIT ZA STEJNĚ KVALITNÍ NEBO KVALITNĚJŠÍ PO DOHODĚ S PROJEKTANTEM A INVESTOREM PŘI DODRŽENÍ PLATNÝCH TECHNICKÝCH NŮREM A PŘEDPISŮ.


VEŠKERÉ STAVEBNÍ PRVKY, KONSTRUKCE A MATERIÁLY MUSÍ VYBRANÝ DODAVATEL STAVBY PŘED ZAHÁJENÍM REALIZACE STAVEBNÍCH PRACÍ V DOSTATEČNÉM PŘEDSTÍHU PŘEDLOŽIT K ODSOUHLASENÍ ATO (AUTORSKY A TECHNICKY DOZOR) JAKO VZORKY PRO VÝBĚR, NEBO EV. JAKO FUNKČNÍ VZORKY, EVENT. V PODOBĚ DÍLENSKÉ DOKUMENTACE DLE DOHODY.

POKUD DODAVATEL POUŽÍJE JINÉ MATERIÁLY S ODLIŠNÝMI VLASTNOSTMI BEZ PŘEDCHOZÍHO PÍSEMNÉHO ODSOUHLASENÍ PROJEKTANTA, PŘEBÍRÁ VEŠKEROU ODPOVĚDNOST ZA TOTO ŘEŠENÍ A DOZOR STAVBY TDI, ŘESP. AD MÁ PRÁVO NARÍDIT JEJICH ODSTRANĚNÍ NA NÁKLADY DODAVATELE STAVBY S TÍM, ŽE TENTO PONESE VŠECHNY DŮSLEDKY SOUVISEJÍCÍ.

KONSTRUKCE ZAKRYTÉ JINÝMI KONSTRUKCEMI BYLY ZAKRESLENY Z PODKLADŮ POSKYTNUTÝCH UŽIVATELEM STAVBY, PROJEKTANT NENĚSE ODPOVĚDNOST ZA TRÁSY SÍTÍ JEDNOTLIVÝCH PROFESÍ A ZAKRYTÉ STAVEBNÍ KONSTRUKCE, JEJICHŽ POLOHU ČI MATERIÁLOVÉ PROVEDENÍ NEBYLO MOŽNO OVĚŘIT PŘEDEM VIZUÁLNÍ PROHLÍDKOU.

TATO DOKUMENTACE JE VYPRACOVÁNA JAKO JEDNOSTUPŇOVÝ PROJEKT.

±0,000 = Čistá podlaha 1.NP

	Vypracoval: Jan Sobotka	Zodpovědný proj.: Ing. Jana Handšuhová Smutná	Profese : Jan Sobotka - 3D PROJEKT Palackého 108, 357 51 Kynšperk n/O IČO: 433 32 803 Tel. +420 723 362 378 E-mail: jan.sobotka@volny.cz	
	Investor: Město Kynšperk nad Ohří, J. A. Komenského 221, 357 51 Kynšperk nad Ohří			
	Kraj : Karlovarský	MÚ: Kynšperk nad Ohří		
	Akce:	KYNŠPERK nad OHŘÍ, nám. MÍRU č.p. 19 STAVEBNÍ ÚPRAVY BYTU VE 2.NP A PŮDNÍ VESTAVBA		Formát: 4A4
			Stupeň: DSP+DPS	
			Zak.číslo: 355/17	
			Datum: 10/2017	
Objekt:	D1.1 - Architektonicko - stavební řešení		Měřítka: 1:50	
Název:	PŮDORYS 1.NP - stavební úpravy		Číslo výkresu: D1.1.19	