


PŮDORYS 2. NADZEMNÍHO PODLAŽÍ - STAVEBNÍ ÚPRAVY, M 1:50

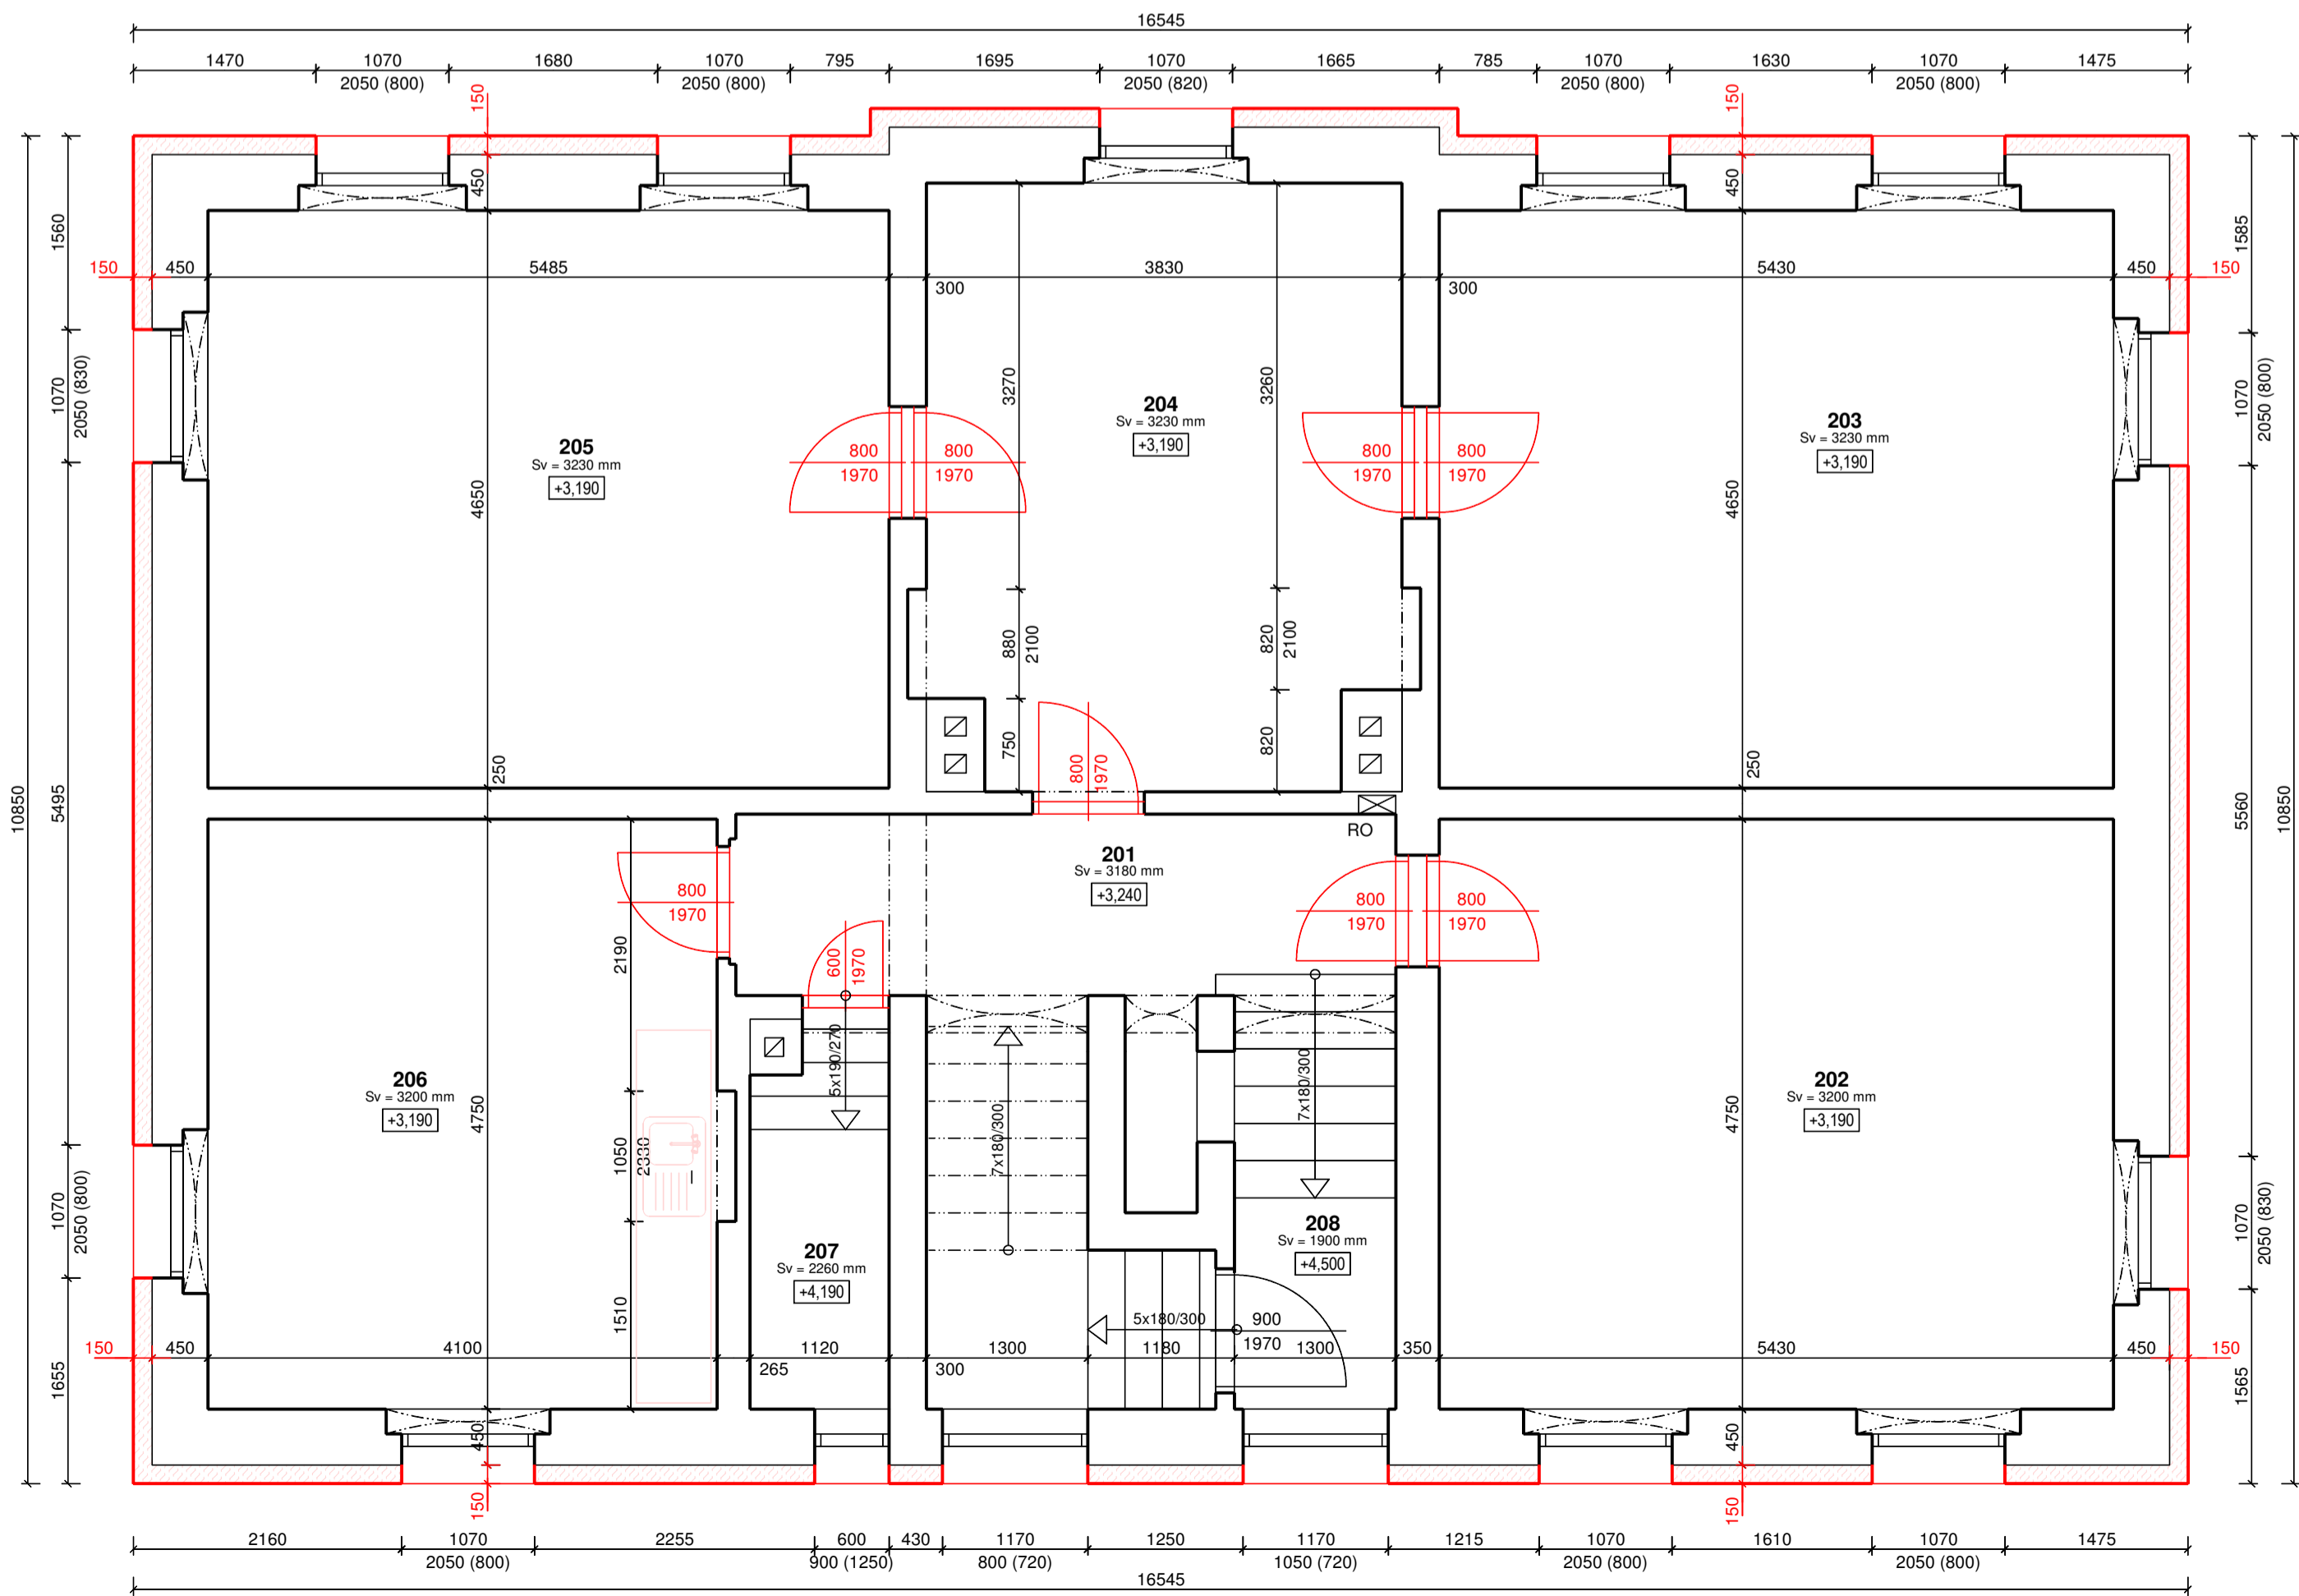

TABULKA MÍSTNOSTÍ 2.NP:


Č.M.	NÁZEV MÍSTNOSTI	m ²	PODLAHA	POZNÁMKA
201	Chodba	7,56	Keramiká dlažba	-----
202	Učebna	25,79	OSB desky, Lino	-----
203	Učebna	25,24	OSB desky, Lino	-----
204	Čekárna	18,26	OSB desky, Lino	-----
205	Učebna	25,50	OSB desky, Lino	-----
206	Sborovna	19,63	OSB desky, Lino	-----
207	Archiv	3,39	OSB desky, Lino	-----
208	Schodišťový prostor	4,57	Keramiká dlažba	-----
Užitná plocha		129,94		

LEGENDA ČAR:

- STÁVAJÍCÍ KONSTRUKCE
- STÁVAJÍCÍ ZDIVO
- NOVÉ BUDOVANÉ KONSTRUKCE
- NOVÉ ZATEPLENÍ OBJEKTU Z MINERÁLNÍ VLNY TL-150MM

POZNÁMKA:

- ZEDNICKÉ ZAČISTĚNÍ PO NOVĚ OSAZENÝCH VÝPLNÍ STAVEBNÍCH OTVORŮ A ROZVODŮ VODY, KANALIZACE A ELEKTROINSTALACE.
- PROVEDENÍ ODSTRANĚNÍ STÁVAJÍCÍCH ŠTUKŮ NA VŠECH PLOCHÁCH.
- PROVEDENÍ NOVÝCH ŠTUKŮ A MALEB NA VŠECH PLOCHÁCH.

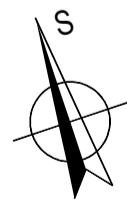

Index změny:	Popis změny:	Datum:	Provedl:	Podpis:

Kreslil: J. Nováček	Projektant: J. Nováček	Zodp. projektant: Ing. M. Kroc	 U Zvoníčky 3, 289 31 Bobnice provozovna - Americká 960/1, 350 02 Cheb Tel.: 608 646 469 IČ: 25688553 DIČ: CZ 25688553	
St.ú.: Luby				
Obec: Luby				
Investor: Město Luby, Náměstí 5. května 164, 351 37 Luby				
Akce: Rekonstrukce a půdní vestavba objektu Základní umělecké školy města Luby č.p.178 na st.p.č.89, k.ú. Luby I				
Část: D.1.1. Architektonicko stavební řešení			Stupeň: DSP/DPS	
Obsah: Půdorys 2.nadzemního podlaží - stavební úpravy			Formát: 3A4	
			Měřítko: 1:50	
			Datum: 07/22	
			Č. zakázky: 2202004	
			Č. přílohy: D.1.1.b-09	
www.electrosun.cz				