


PŮDORYS 2. NADZEMNÍHO PODLAŽÍ - NOVÝ STAV, M 1:50

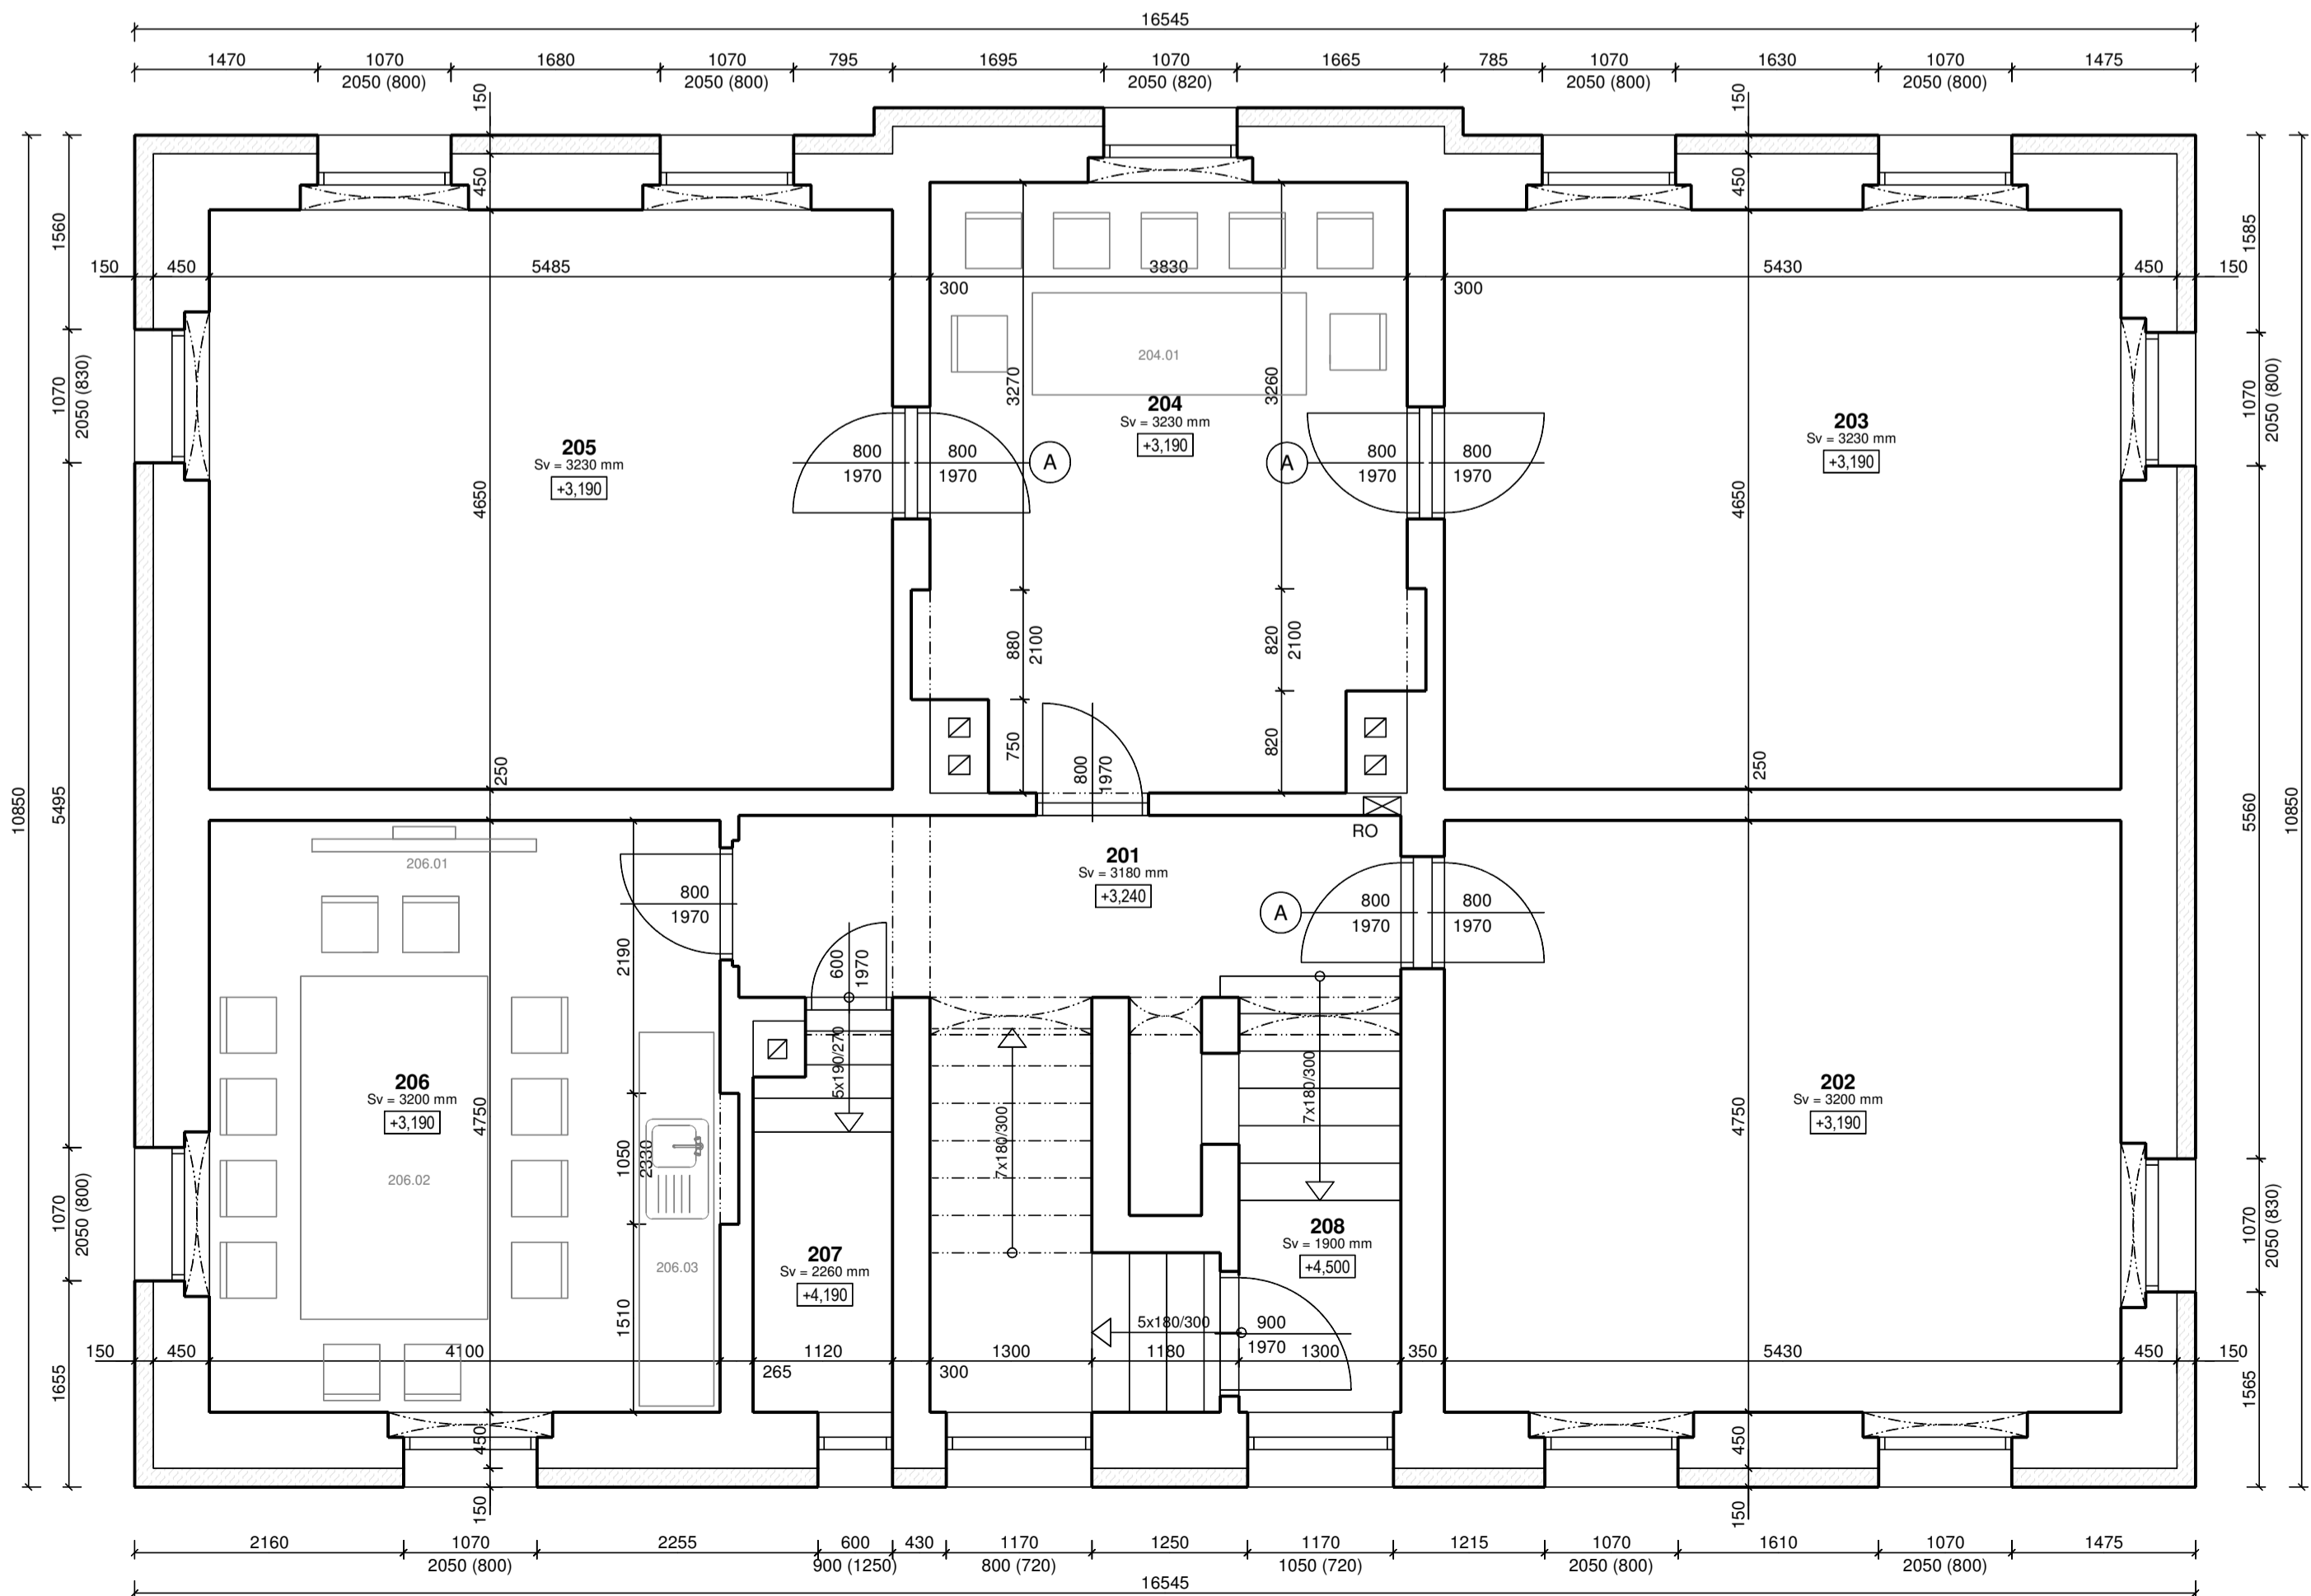

TABULKA MÍSTNOSTÍ 2.NP:

Č.M.	NÁZEV MÍSTNOSTI	m <sup>2</sup>	PODLAHA	POZNÁMKA
201	Chodba	7,56	Keramická dlažba	-----
202	Učebna	25,79	OSB desky, Lino	-----
203	Učebna	25,24	OSB desky, Lino	-----
204	Čekárna	18,26	OSB desky, Lino	-----
205	Učebna	25,50	OSB desky, Lino	-----
206	Sporovna	19,63	OSB desky, Lino	-----
207	Archiv	3,39	OSB desky, Lino	-----
208	Schodišťový prostor	4,57	Keramická dlažba	-----
Užitná plocha		129,94		

LEGENDA MATERIÁLŮ:

- STÁVAJÍCÍ ZDIVO
- NOVÉ ZATEPLĚNÍ OBJEKTU
- Z MINERÁLNÍ VLNY TL-150MM


TABULKA ZAŘÍZ. PŘEDMĚTŮ:

Č.P.	NÁZEV
204.01	Stůl 80/200cm, židle 7ks
206.01	Popisovací tabule 180/120cm
206.02	Zasadační stůl 150/260cm, židle 12ks
206.03	Kuchyňská linka 60/300cm, závěsné skříňky 2ks 60/60cm

A DVOJITÉ ZVUKOVÉ IZOLAČNÍ DVEŘE S MIN. ÚTLUMEM 2 x 40dB

POZNÁMKA:

- ZEDNICKÉ ZAČISTĚNÍ PO NOVÉ OSAZENÝCH VÝPLNÍ STAVEBNÍCH OTVORŮ A ROZVODŮ VODY, KANALIZACE A ELEKTROINSTALACE.
- PROVEDENÍ ODSTRANĚNÍ STÁVAJÍCÍCH ŠTUKŮ NA VŠECH PLOCHÁCH.
- PROVEDENÍ NOVÝCH ŠTUKŮ A MALEB NA VŠECH PLOCHÁCH.

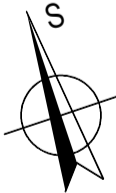

Index změny:	Popis změny:	Datum:	Provedl:	Podpis:
Kreslil:	Projektant:	Zodp. projektant:	<b>ELECTROSUN</b>	
J. Nováček	J. Nováček	Ing. M. Kroc	U Zvonického 3, 289 31 Bobnice provozovna - Americká 960/1, 350 02 Cháb Tel.: 608 646 469 IČ: 25688553 DIČ: CZ 25688553	
St.ú.: Luby	Obec: Luby	Investor: Město Luby, Náměstí 5. května 164, 351 37 Luby	Stupeň: DSP/DPS	
Alco: Rekonstrukce a půdní vestavba objektu Základní umělecké školy města Luby č.p.178 na st.p.č.89, k.ú. Luby I	Formát: 3A4	Měřítko: 1:50	Datum: 07/22	Č. zakázky: 2202004
Část: D.1.1. Architektonicko stavební řešení	Obsah: Půdorys 2.nadzemního podlaží - nový stav	Č. přílohy: D.1.1.b-13		
www.electrosun.cz				