


PŪDORYS 1.NP – OBJEKT A

Číslo	Názov	Plocha [m²]
1.01	CHODBA	55,46 11,15
1.02	SKLAD	14,36
1.03	KABINET	9,87
1.04	LOŽNICE	43,43
1.05	DENNÍ MÍSTNOST	60,43 21,4
1.06	DENNÍ MÍSTNOST	40,48
1.07	KANCELÁŘ	19,89
1.08	ARCHIV	8,41
1.09	KOUPELNA DĚTI	31,36
1.10	SKLAD KUCHYNĚ	6,37
1.11	KUCHYŇ	38,25
1.12	KANCELÁŘ	22,18
1.13	SKLAD	19,64
1.14	KANCELÁŘ	19,84
1.15	TĚLOCVIČNA	39,78
1.16	ŠATNA DĚTI	29,07
1.17	SPOJOVACÍ CHODBA	20,46
Celková plocha [m²]: 511,83		

Celková plocha [m²]: 511,83

STÁVAJÍCÍ COPILIT
BUDE VYMĚN ZA
PLASTOVÉ FIXNÍ OKNA
S IZOLAČNÍM
TROJSKLEM

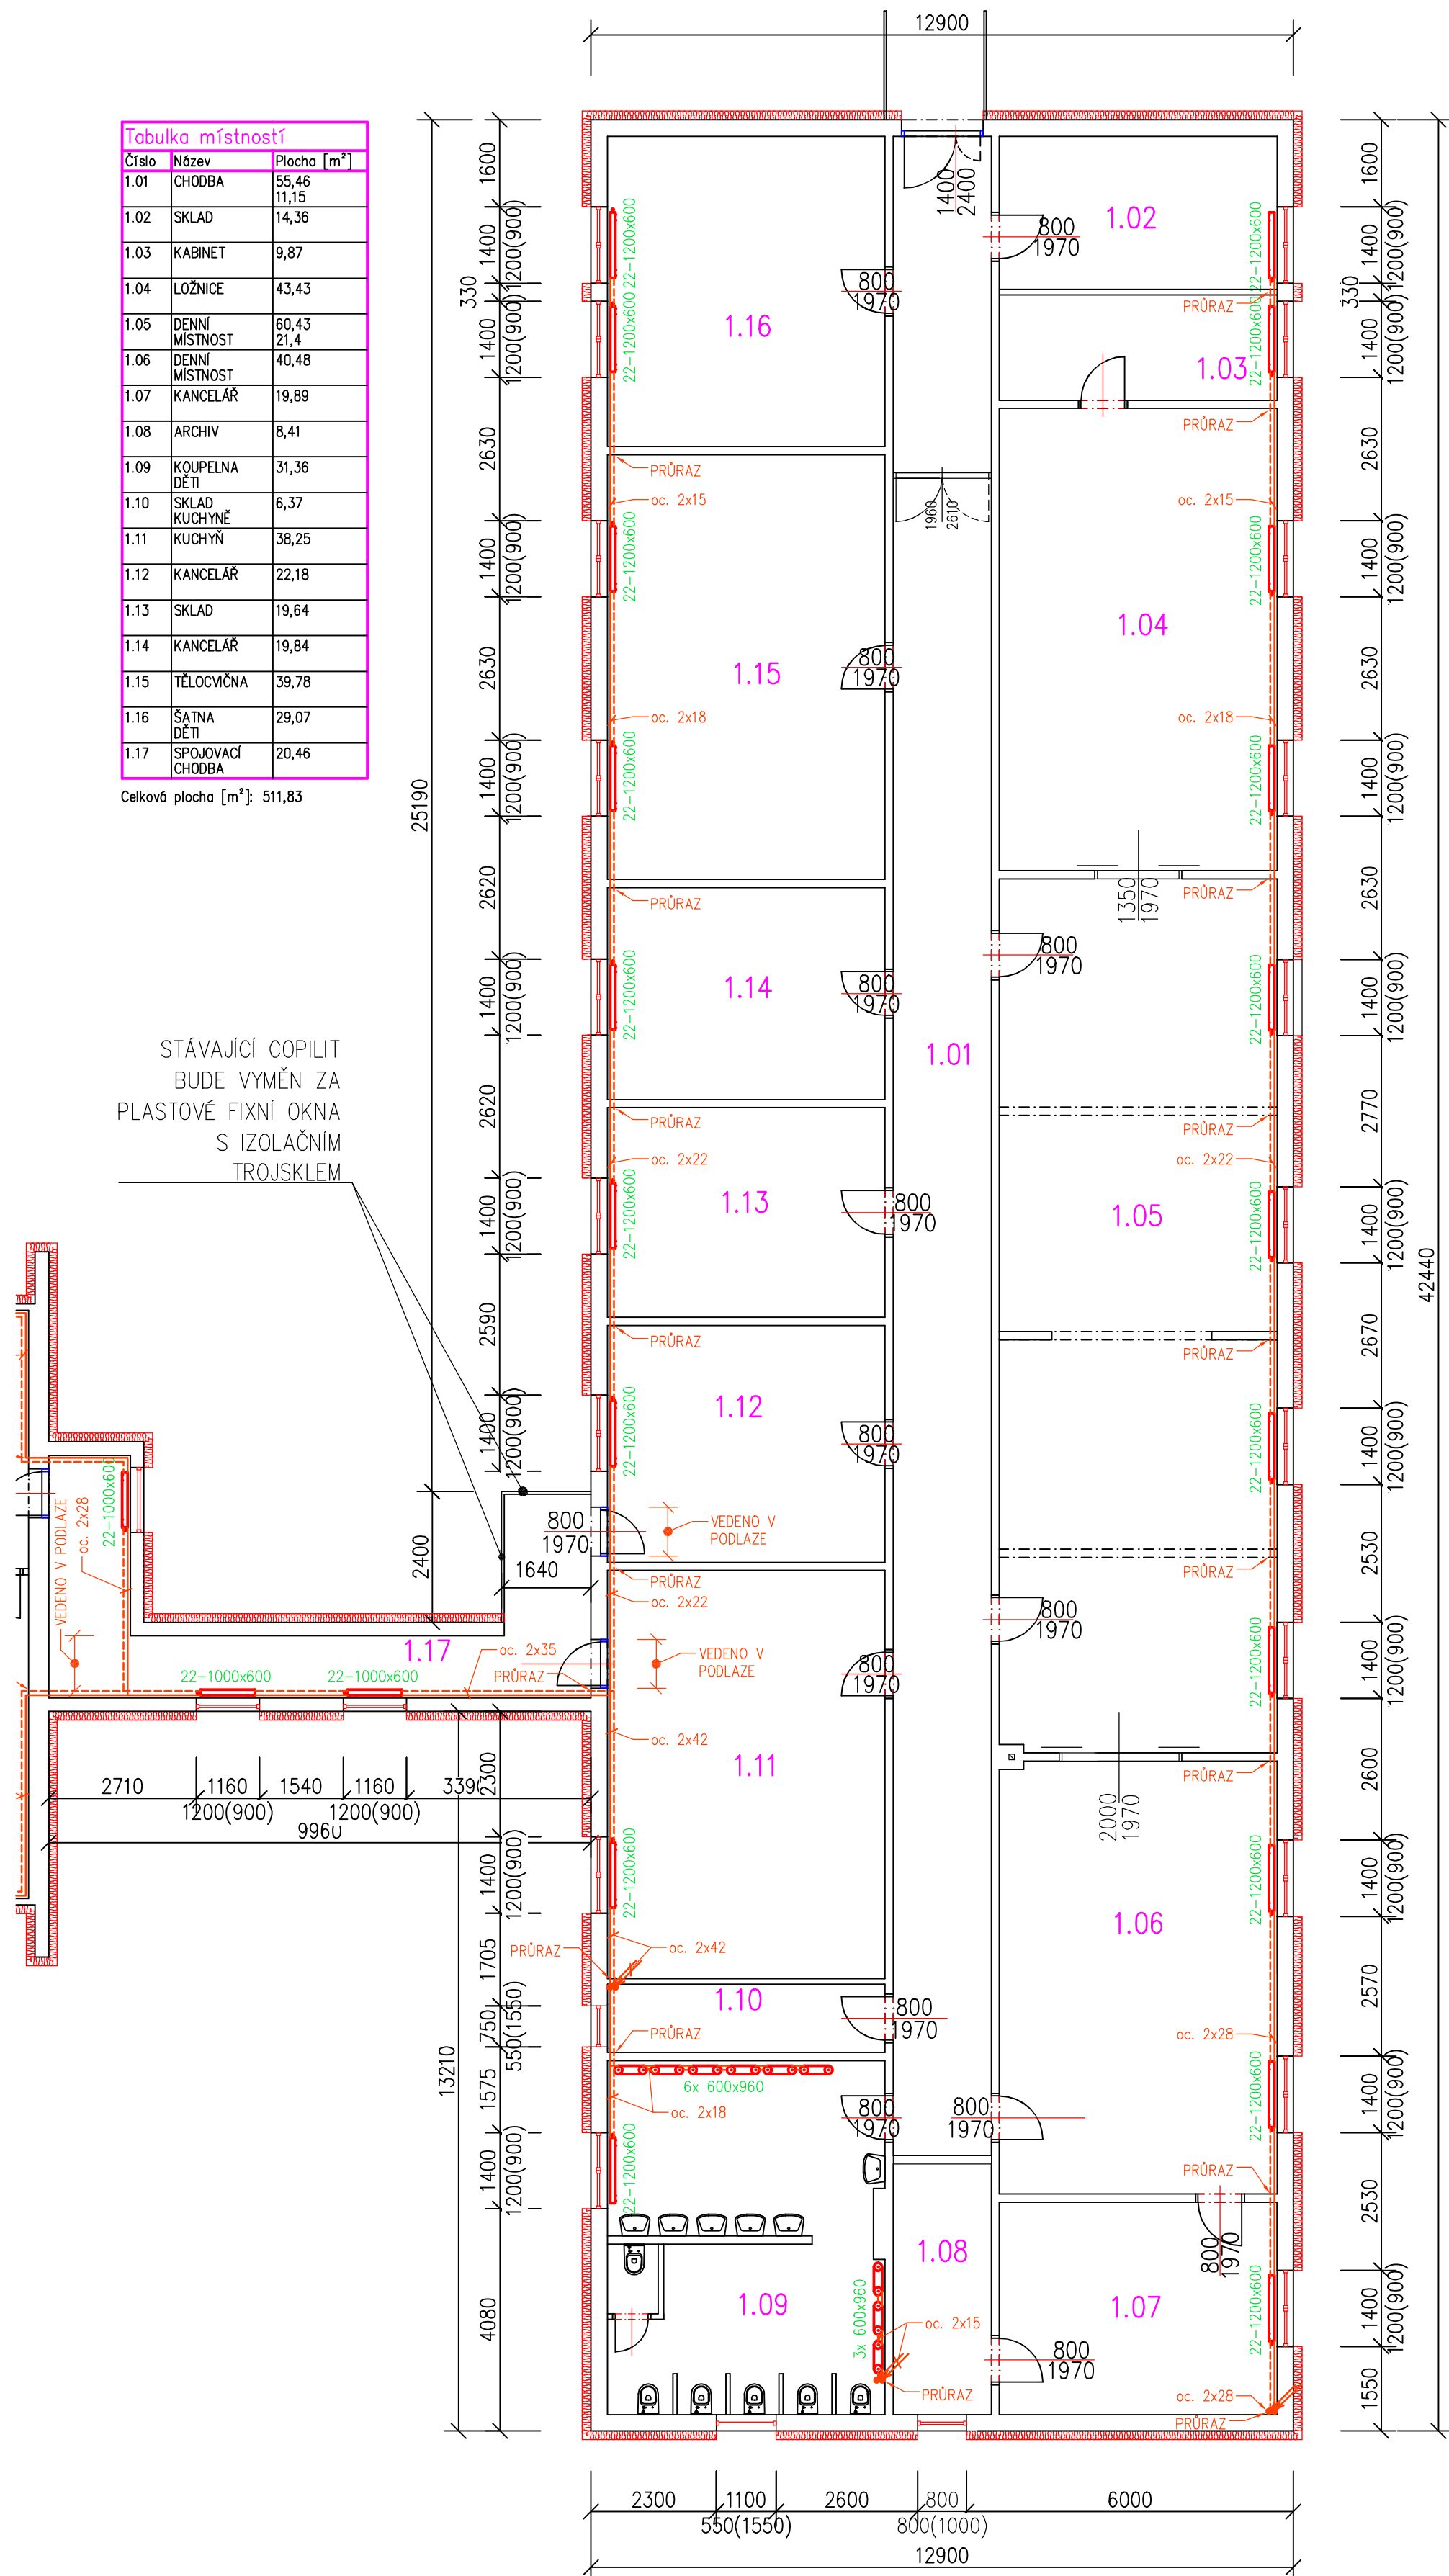

LEGENDA

2x UHLÍKOVÁ LISOVANÁ OCEL

LEGENDA MATERIÁLŮ

STÁVAJÍCÍ ZDIVO

 Tepelná izolace z EPS POLYSTYRENU tl.160mm

Varská projektová s.r.o. <i>Husova 955 / 45, 360 17 Karlovy Vary</i>		Autorizovaný projektant: ing. Vladimír Holovský Vypracovali: Michal Janáček	Obsah: D 1.1. Architektonicko–stavební řešení			
Stavebník: Městys Svatava, ČSA 277, 35703 Svatava			PŮDORYS – OBJEKT A – VYTÁPĚNÍ			
Stavba: ZATEPLENÍ MATERSKÉ ŠKOLY k.ú. Svatava, p.p.č. 640/4, 638			Měřítko: 1:100	Datum: 04.2024	Stupeň: DSP	Číslo kopie: Číslo výkresu: D 1.4.2.b 1