


PŮDORYS 1.NP – OBJEKT A

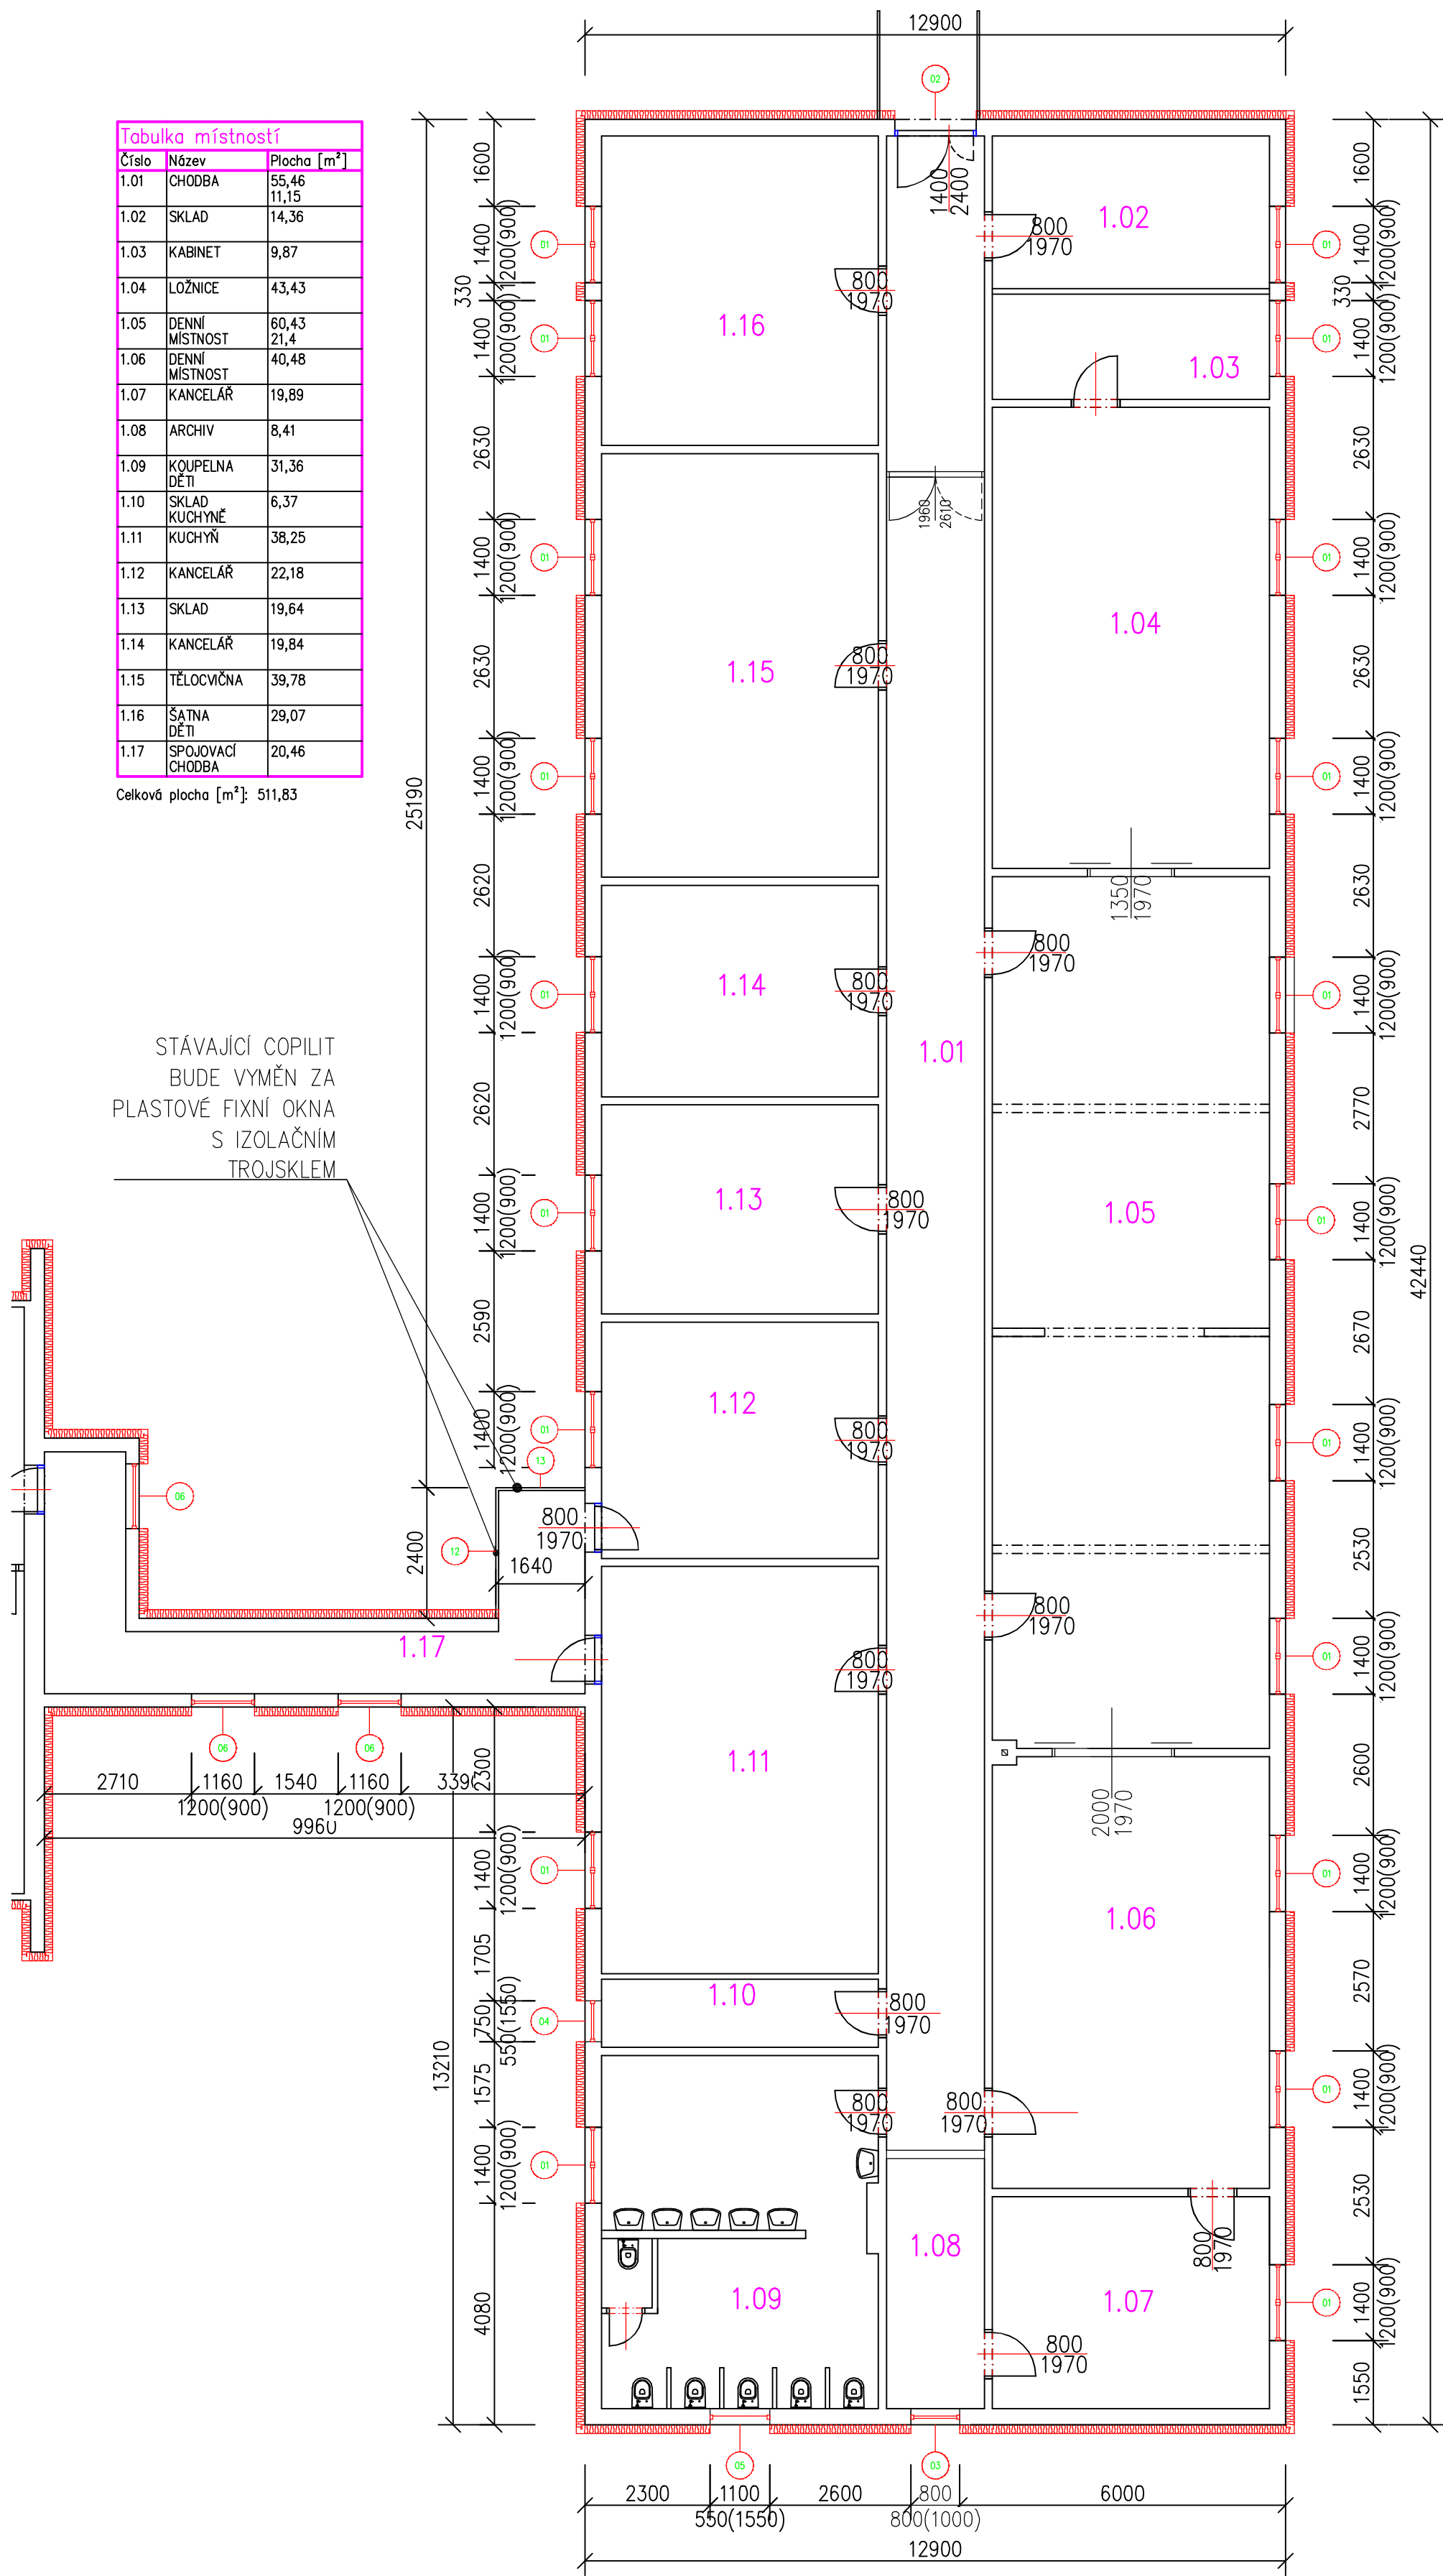

LEGENDA MATERIÁLŮ

- STÁVAJÍCÍ ZDIVO
- Tepelná izolace z EPS POLYSTYRENU tl.160mm

Varská projektová s.r.o. <i>Husova 955 / 45, 360 17 Karlovy Vary</i>		Autorizovaný projektant: ing. Vladimír Holovský		Obsah: D 1.1. Architektonicko–stavební řešení		
		Vypracovali: Michal Janáčík				
Stavebník: Městys Svatava, ČSA 277, 35703 Svatava		PŮDORYS – OBJEKT A				
Stavba: ZATEPLENÍ MATEŘSKÉ ŠKOLY k.ú. Svatava, p.p.č. 640/4, 638						
		Měřítko: 1:100	Datum: 04.2024	Stupeň: DSP	Číslo kopie:	Číslo výkresu: D 1.1.b 1