




PODLAHA PDL1 M1:25
PODKROVÍ NAD MÍSTNOSTMI

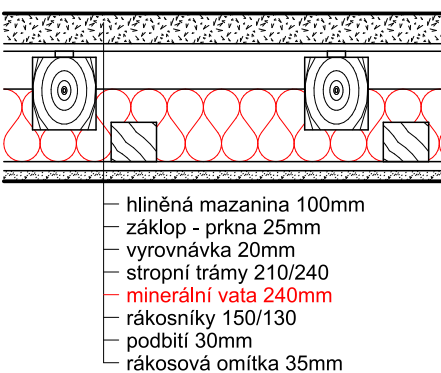


PODKROVÍ NAD CHODBAMI

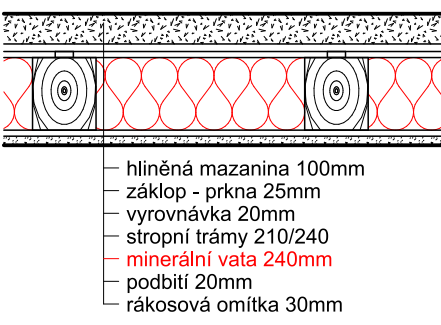


PODLAHA PDL2 M1:25
PODKROVÍ NAD MÍSTNOSTMI

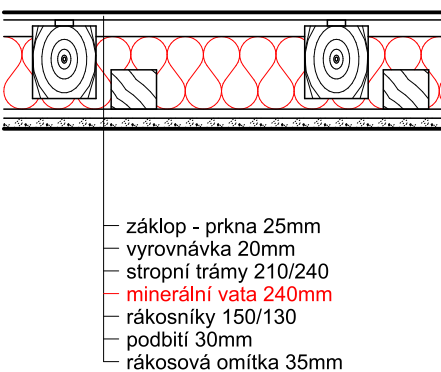


PODKROVÍ NAD CHODBAMI

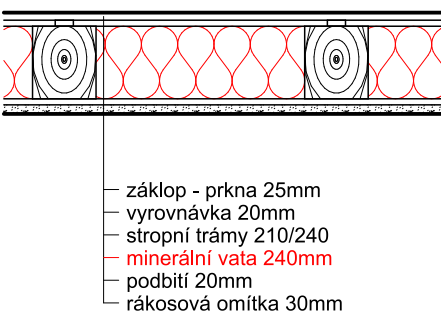


DETAIL KOTVENÍ V. TRÁMŮ DO OBVODOVÉ STĚNY M1:10
PŮDORYS

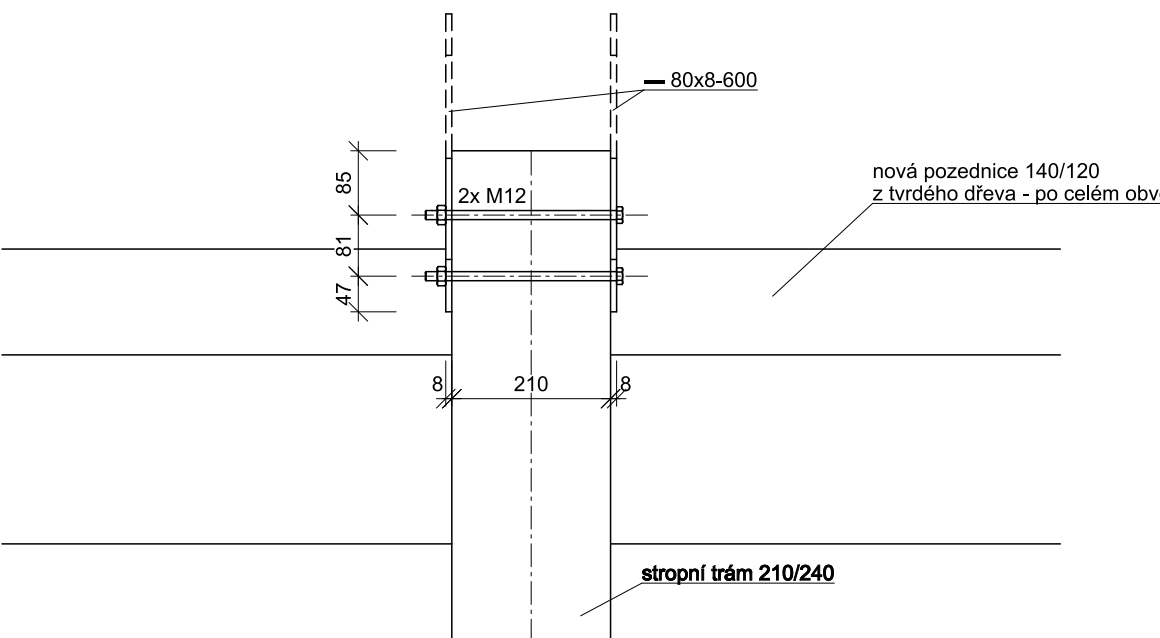


DETAIL KOTVENÍ V. TRÁMŮ DO STŘEDNÍ STĚNY M1:10
PŮDORYS

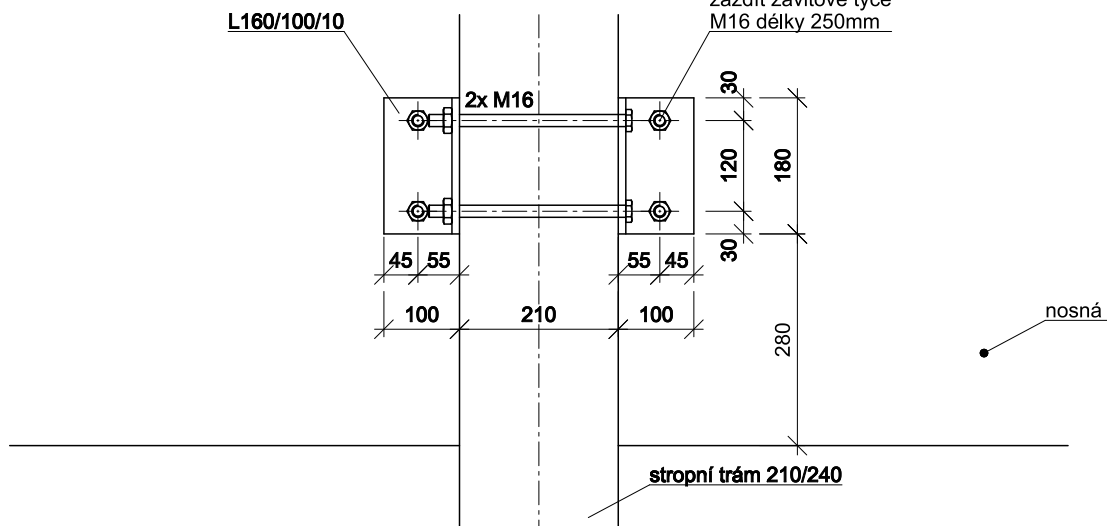


DETAIL SPOJE TRÁMŮ - typ A M1:10
PŮDORYS

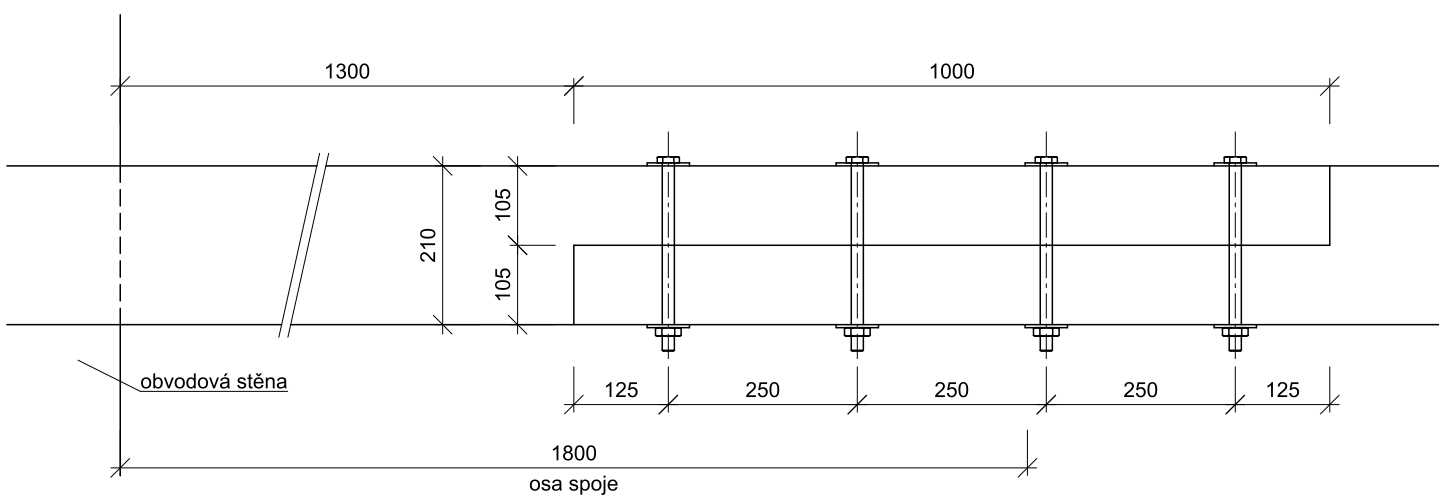


DETAIL SPOJE TRÁMŮ - typ B M1:10
PŮDORYS

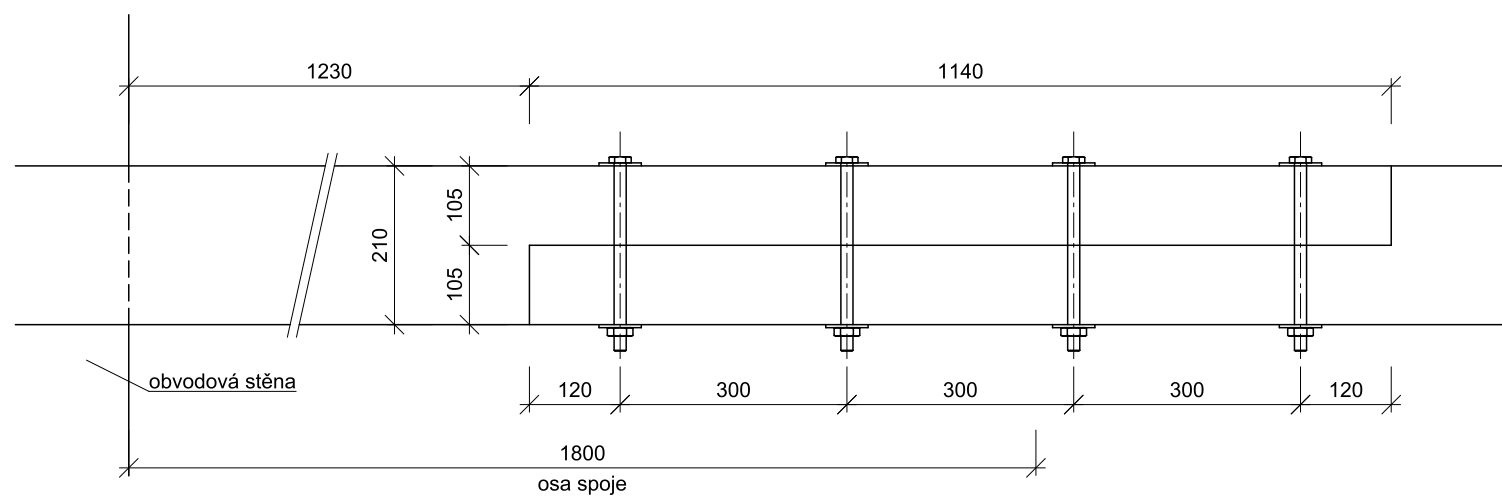


DETAIL SPOJE TRÁMŮ - typ C M1:10
PŮDORYS

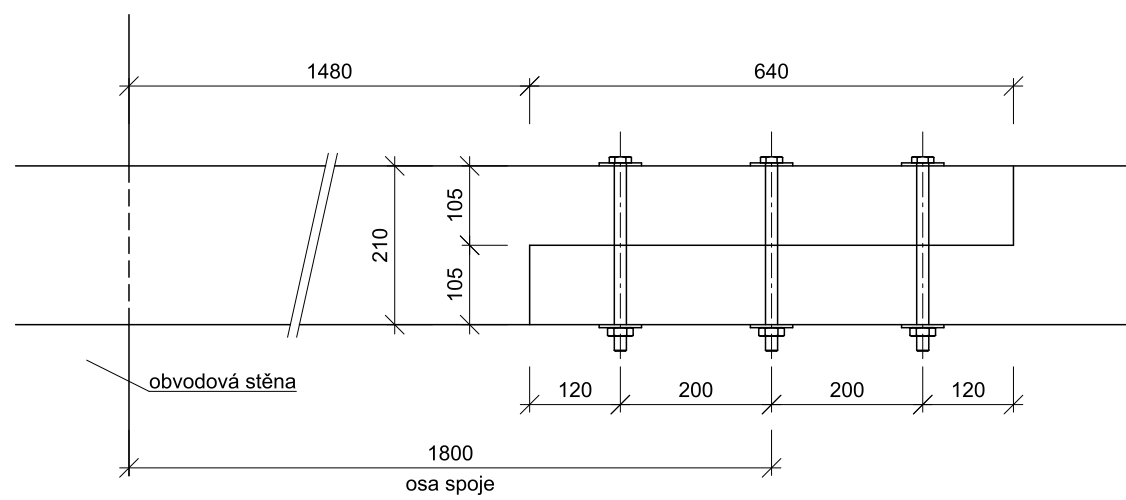


DETAIL SPOJE TRÁMŮ - typ D M1:10
PŮDORYS

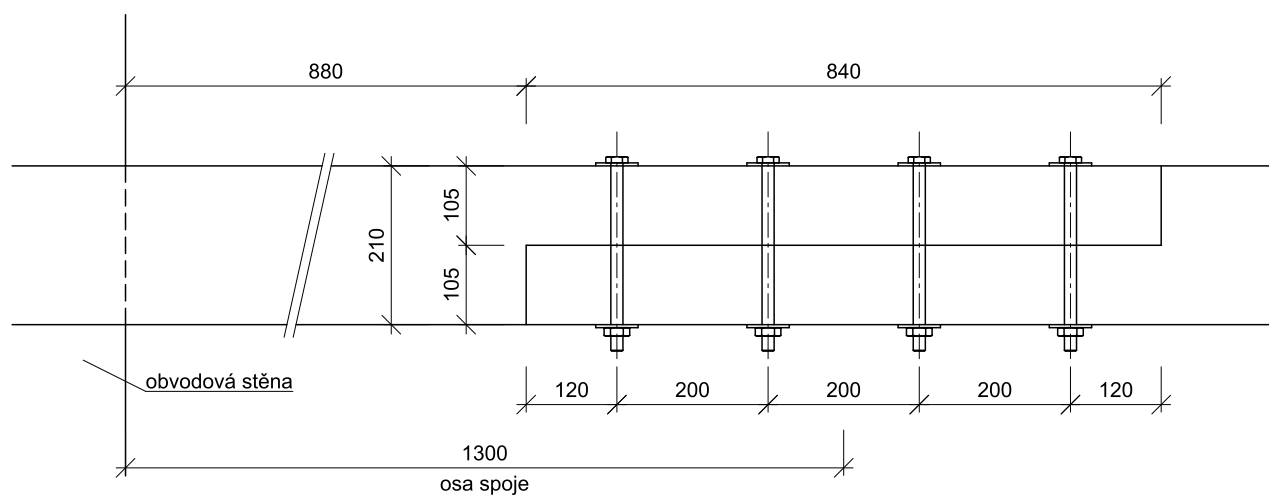


BOČNÍ POHLED

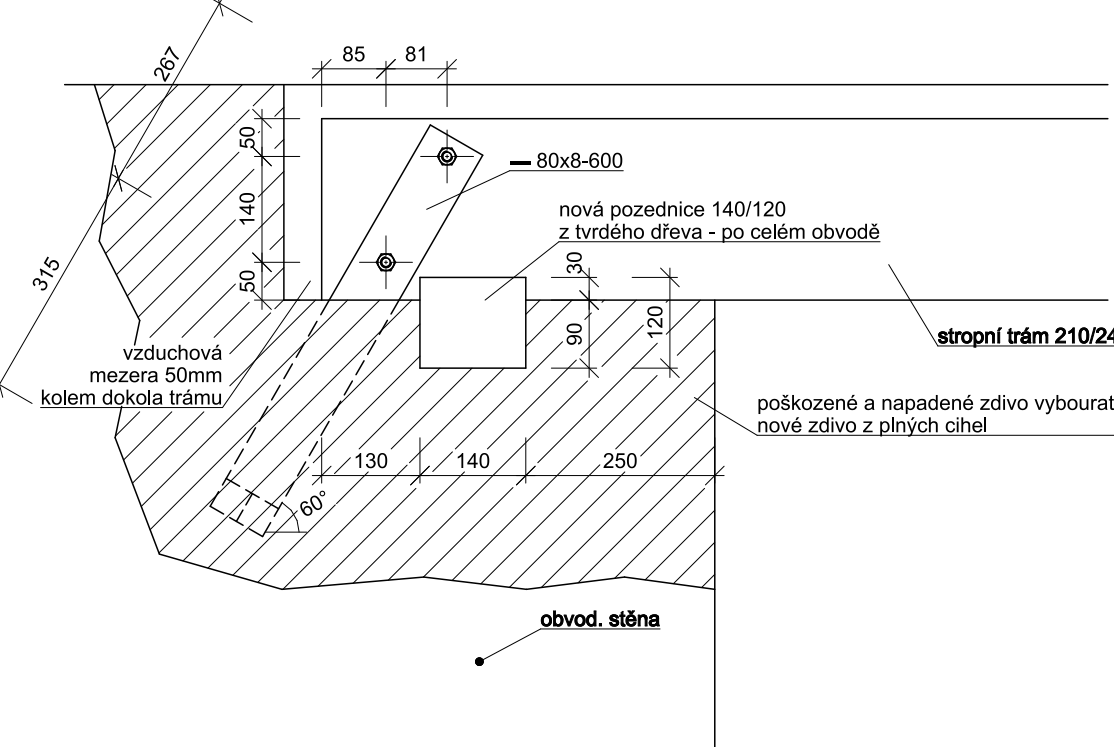


BOČNÍ POHLED

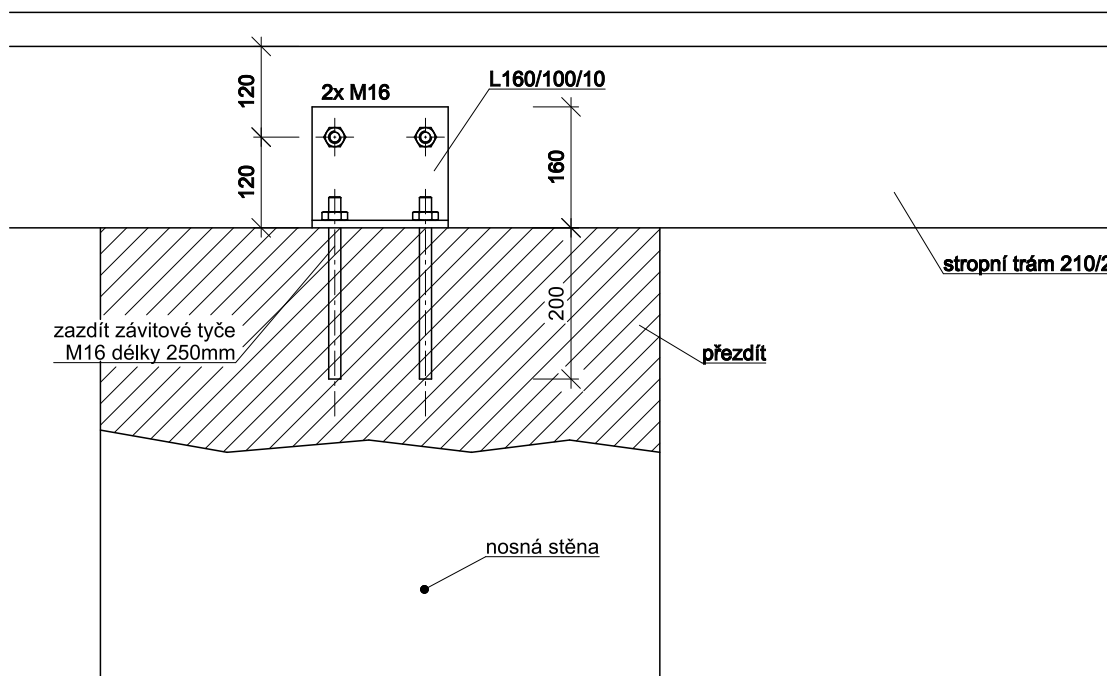


BOČNÍ POHLED

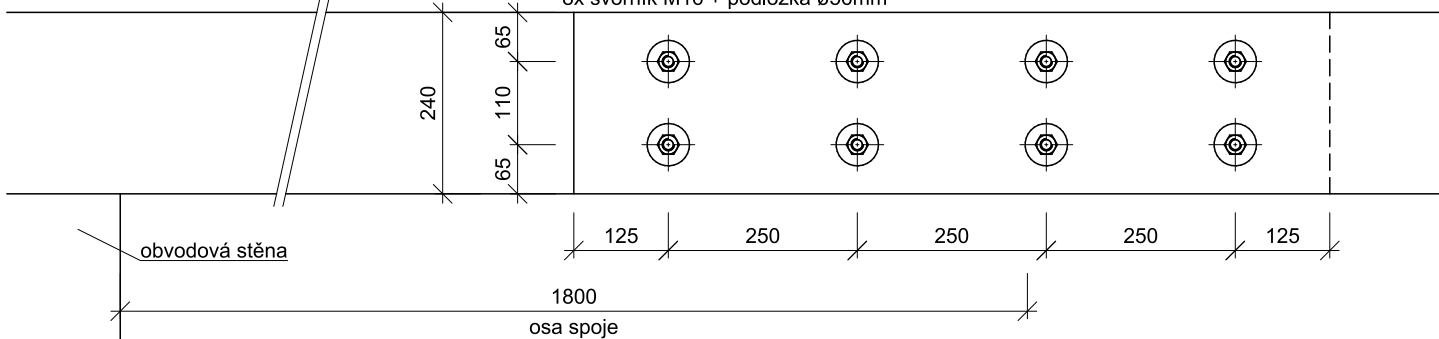


BOČNÍ POHLED

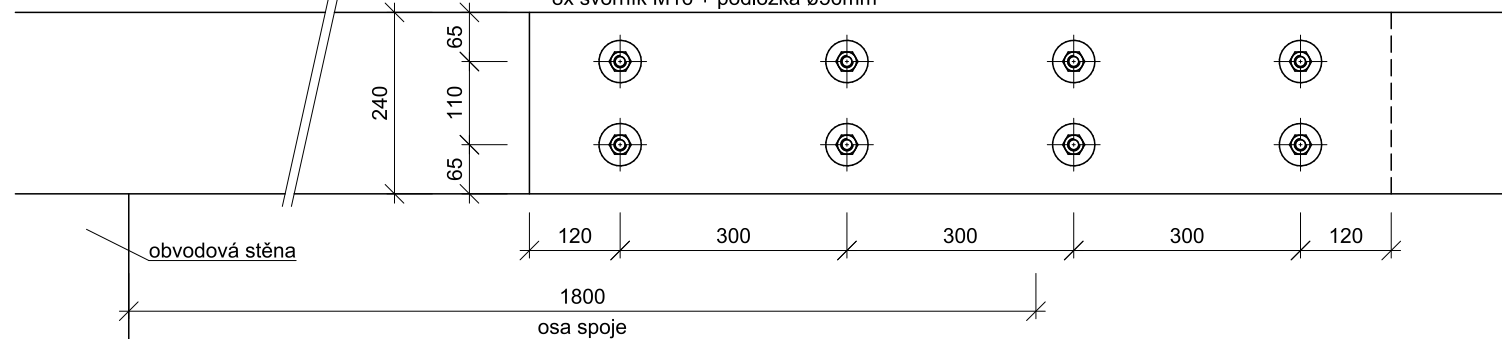

BOČNÍ POHLED

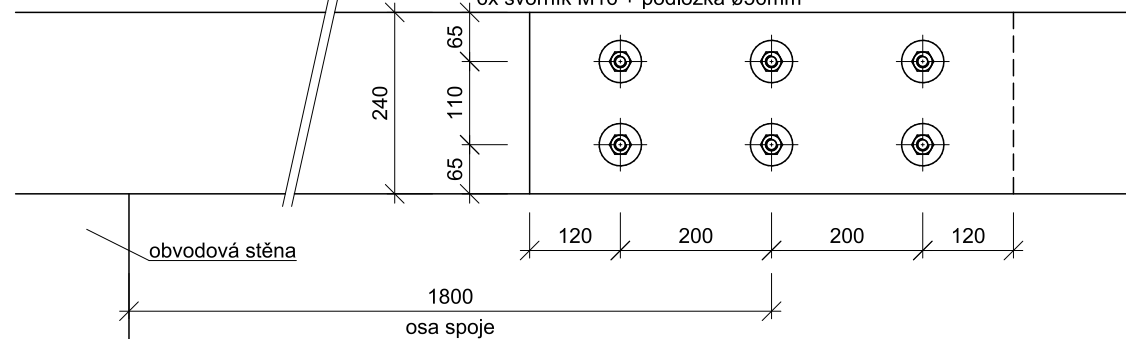

BOČNÍ POHLED

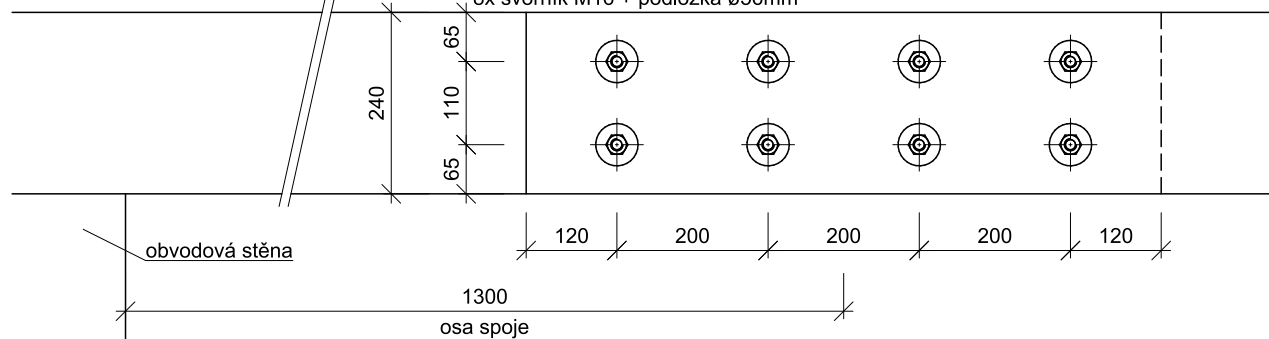

POZNÁMKA:

Při výměně žlavin vyzřítout co nejmenší část stávající podhledu, co nejvíce šetřit fabiony s profilovanými římsami v jednotlivých místnostech. Po dokončení výměn obvodní řešení.

PROJEKTOVAL	ING. HOLÍK JIŘÍ	Ing. Holík Jiří U Staré školy 147 415 01 TEPLICE IČO 133 27 721
PRŮJEKT	ING. PAŠINGEROVÁ BARBORA	
KONTROLOVAL	ING. HOLÍK JIŘÍ	MĚŘÍTKO 1:50
STAVEBNÍK	Cisterciácké opatství Osek, Rooseveltova 1, 417 05 Osek	
Rekonstrukce střechy a stropu a stat. zajištění čistidlo Panského domu v areálu Kláštera Osek		STUPĚŇ DSP
STROP NAD 2.NP		DATA 05.2022
		FORMAT 12 A4
		Čís. 1510/22
		D1.1.b.4