




SITUACE STAVBY - DÍL C

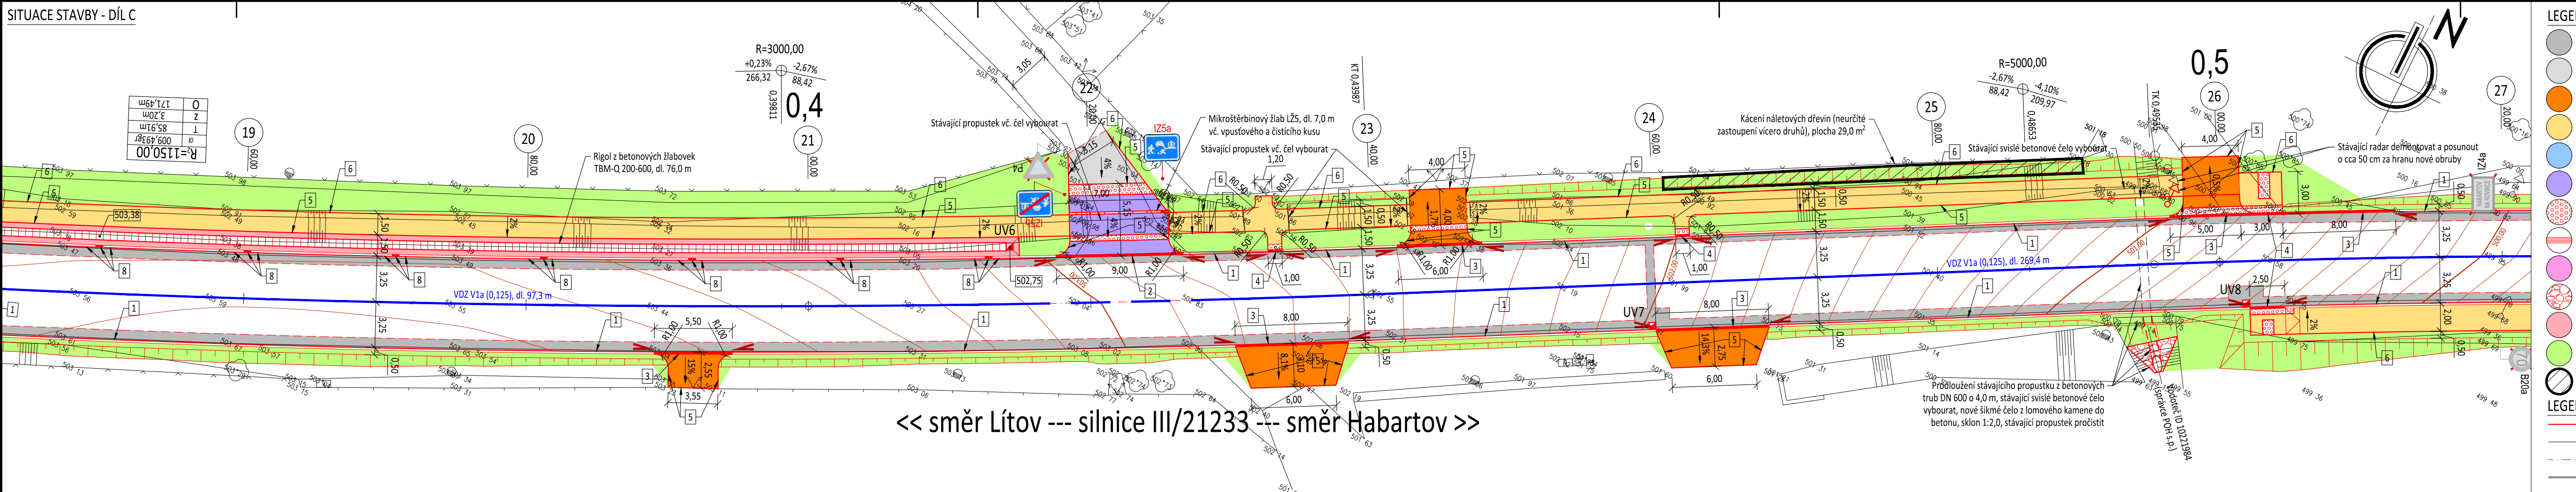

SITUACE STAVBY - DÍL D

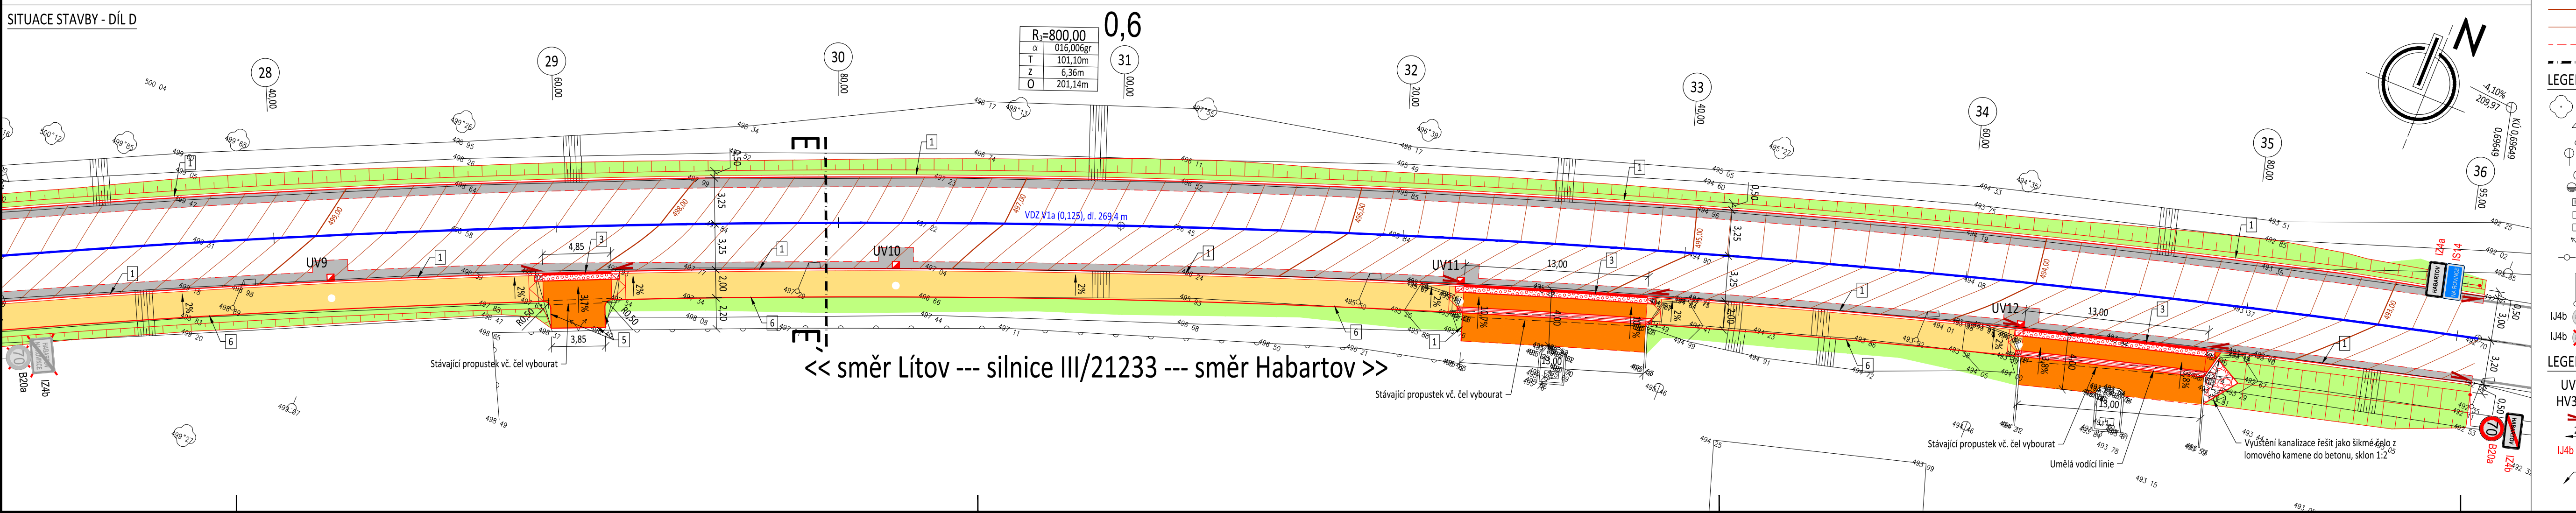

- | NDA PLOCH: | POPOISKY - OBRUBNÍKY: |  |
|--|---|---|
| Pracovní spára - D1, TDZ IV, PIII - povrch asfaltový beton | 1 - Betonový obrubník 15x25x100 cm +12 cm | M 1:250 |
| | 2 - Betonový obrubník 15x25x100 cm +2 cm | |
| A - Vozovka - D2, TDZ VI, PIII - povrch asfaltový beton | 3 - Betonový obrubník 15x15x100 cm +5 cm | |
| | 4 - Betonový obrubník 15x15x100 cm +2 cm | |
| B - Sjezd / chodníkový přejezd - D2, TDZ O, PIII - povrch asfaltový beton | 5 - Betonový obrubník 8x25x100 cm +0 cm | |
| | 6 - Betonový obrubník 8x25x100 cm +6 cm | |
| C - Chodník - D2, TDZ CH, PIII - povrch asfaltový beton | 7 - Betonový obrubník zastávkový HK přímý 330 +20 cm | |
| | 8 - Betonový obrubník 15x25x100 cm +12 cm přerušovaný pro odvod srážkových povrchových vod betonovým obrubníkem 15x15x50 cm +0 cm | |
| D - Chodník - D2, TDZ CH, PIII - povrch betonová dlažba 10x20 cm, tl. 6 cm, barva přírodní, povrch standard | | |
| E - Vjezd do obytné zóny - D2, TDZ VI, PIII - povrch betonová dlažba 20x20 cm, tl. 8 cm, barva přírodní, povrch standard | | |
| Slepecká betonová dlažba 10x20 cm, tl. 6 cm / 8 cm, barva červená, povrch standard | | |
| Umělá vodící linie - betonová dlažba 20x20 cm s drážkami, tl. 8 cm, barva červená, povrch standard | | |
| Bezpečnostní odstup nástupní hrany autobusového nástupiště - povrch betonová dlažba 10x20 cm, tl. 6 cm, barva červená, povrch standard | | |
| Obklad vyústění kanalizační trubky - lomový kámen do betonu | | |
| Příloha dle sk 8x33x50 cm | | |
| Ohrumování v tl. 10 cm a zatravnění | | |
| Kácení náletové zeleně | | |

Stavba a miesto stavby:

**Chodník podél
silnice III/21233,
Habartov - Na Rovince**

silnice III/21222, Habartov, Na Rovince, Karlovarský kraj

silnice III/21233, Habartov - Na Rovince, Karlovarský kraj

Stavebník:

— — — — —

Město Habartov

IČO: 00259314

náměstí Přátelství 112, CZE - 357 09 Habartov

Hlavní projektant:

Ing. Martin Hauzeisen

ing. Martin Hadeisen

Zodpovedný projektant: _____

Ing. Martin Haueisen

M: 00 420 605 031 348

E: info@mhprojekt.cz

ČKAIT: 0301387

Stupeň:

DLISD - DDPS

DUSP+PDPS

Cast PD:

D1. Stavební část

D1.1 Objekty pozemních komunikací

Stavební objekt:

1998, 1999, 2000,26

SO 101 - Dopravni reseni

Číslo a název přílohy:

D1.1.3

D1.1.3

Судебная психология

Situace dopravního řešení

díl C a D

Měřítko: **1 : 250** Paré číslo:

Polohopisný sys.: S-JTSK

Výškový systém: Bpv

Datum: 12/2022

Číslo zakázky: **2022-31**
