



PŮDORYS STROPU NAD 1.NADZEMNÍM PODLAŽÍM, M 1:50


PŘÍČNÝ ŘEZ STROPEM CHODBY, M 1:50

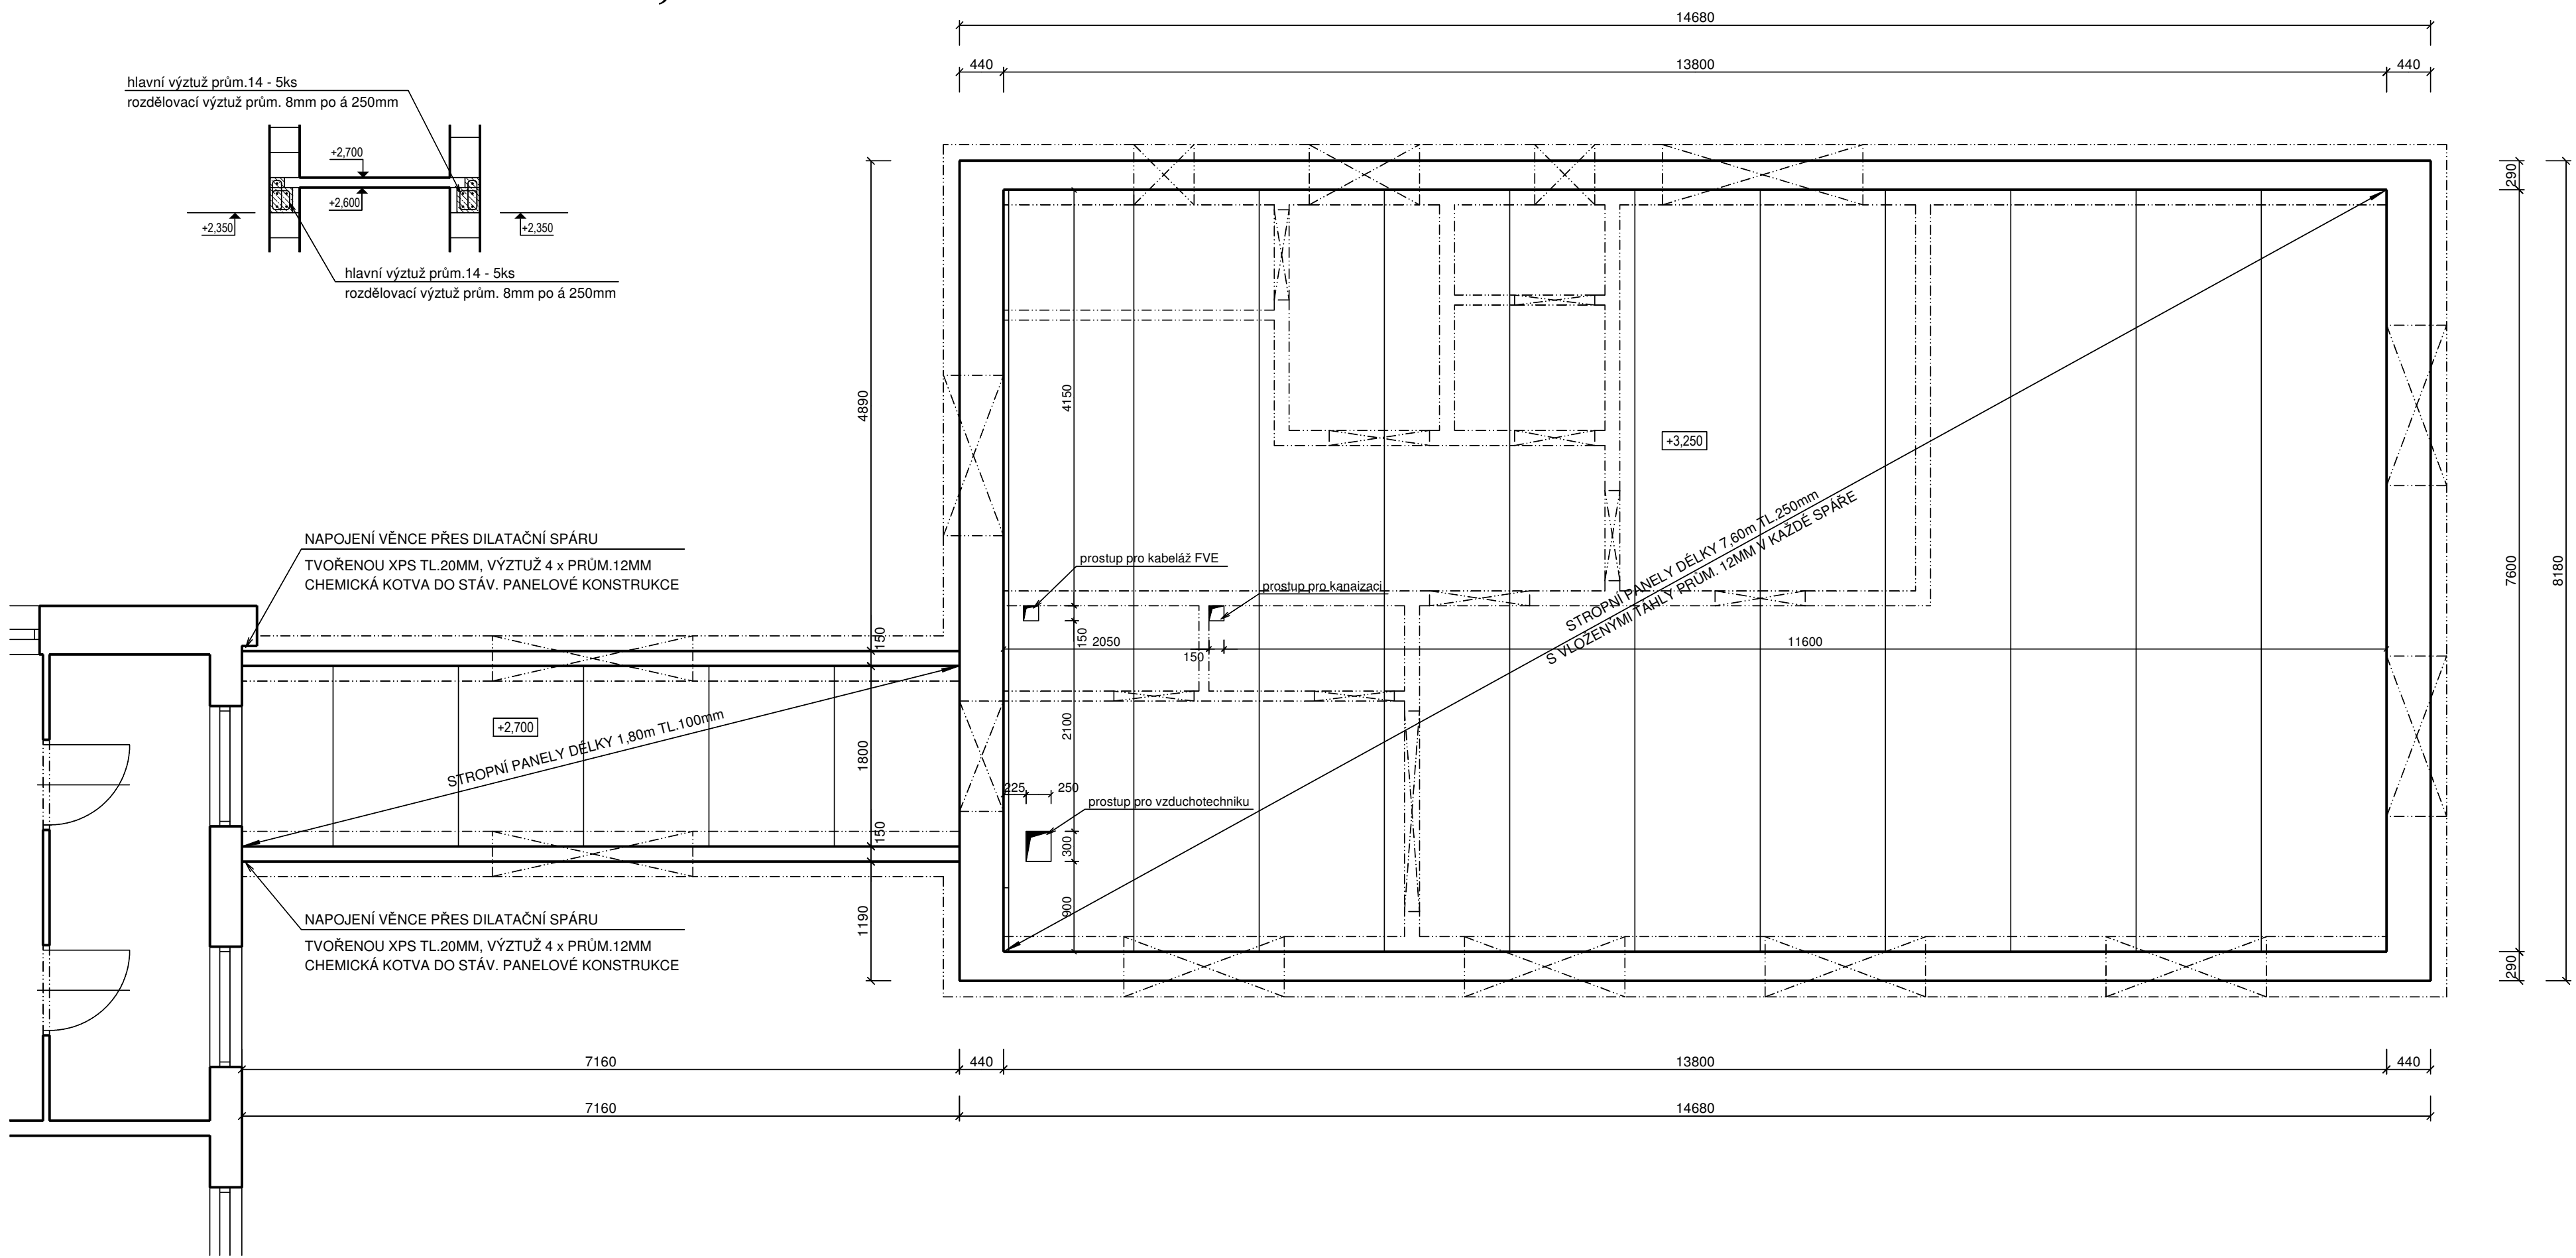

PŘÍČNÝ ŘEZ STROPEM OBJEKTEM, M 1:50

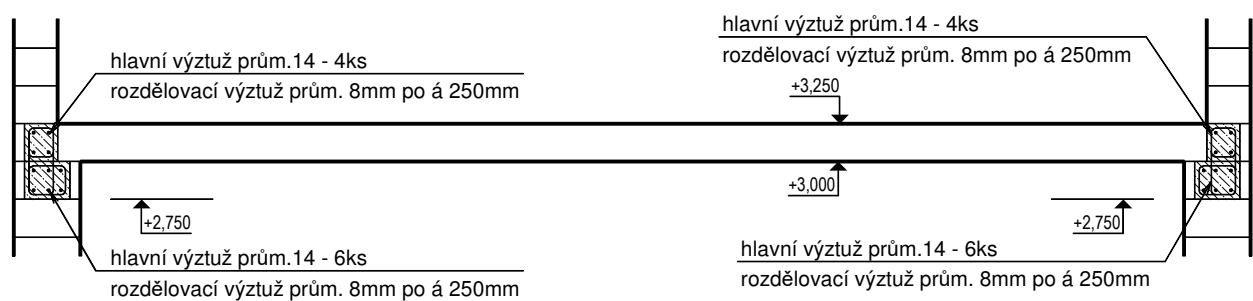

ŘEŠENÍ PŘEKladu V OBVODOVÉ STĚNĚ, M 1:25

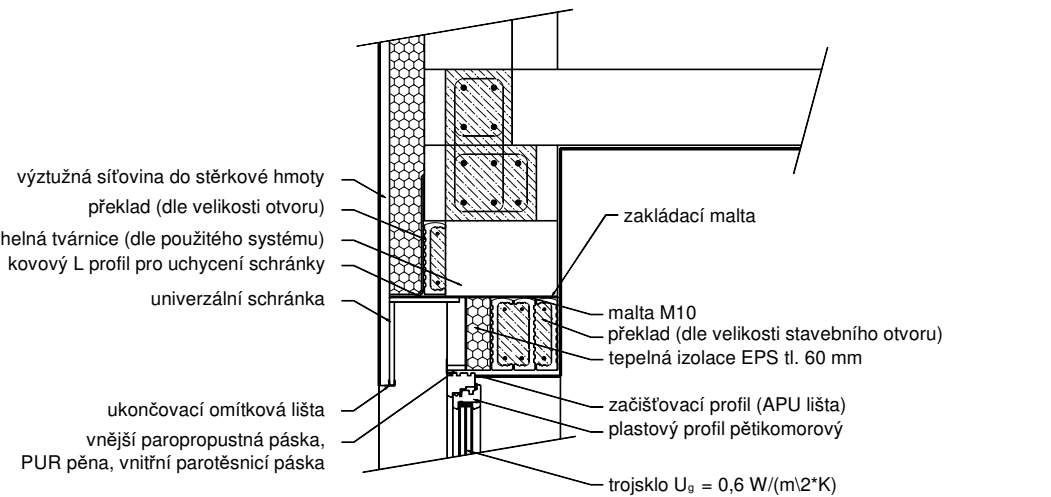

±0,000 = 419,42 m.n.m.

| | | | | |
|---------------|---------------|---------|-----------|----------|
| Index změny : | Popis změny : | Datum : | Provedl : | Podpis : |
| | | | | |

| | | | | |
|------------|--|--------------------|--|--|
| Kreslí : | Projektant : | Zodp. projektant : | Konstrukční kancelář pro pozemní stavby Ing. Vlastimil Čegan Jiří Nováček <small>Architektonická kancelář, s.r.o. - IČO: 252 740 100 Vlastimil Čegan, Ing. Jiří Nováček Vlastimil Čegan, Ing. Jiří Nováček Telefon: 778 211 700 Fax: 778 211 125 E-mail: kancelar@seznam.cz</small> | |
| St. ú. : | Jiří Nováček | Ing. Martin Kroc | | |
| Investor : | Město Kynšperk nad Ohří, Jana A. Komenského 221/13, 357 51 Kynšperk nad Ohří | Stupeň : | DPS | |
| Akce : | Zázemí pro dětskou skupinu na p.p.č.1195/22, k.ú. Kynšperk nad Ohří | Formát : | 4x A4 | |
| Část : | D.1.1 Architektonicko-stavební řešení | Měřítko : | 1:50 | |
| Obsah : | Půdorys stropu nad 1. nadzemním podlažím | Datum : | 02/2024 | |
| | | Č. zakázky : | 2310-01 | |
| | | Č. přílohy : | b-04 | |