


PŮDORYS 1. NADZEMNÍHO PODLAŽÍ, M 1:50

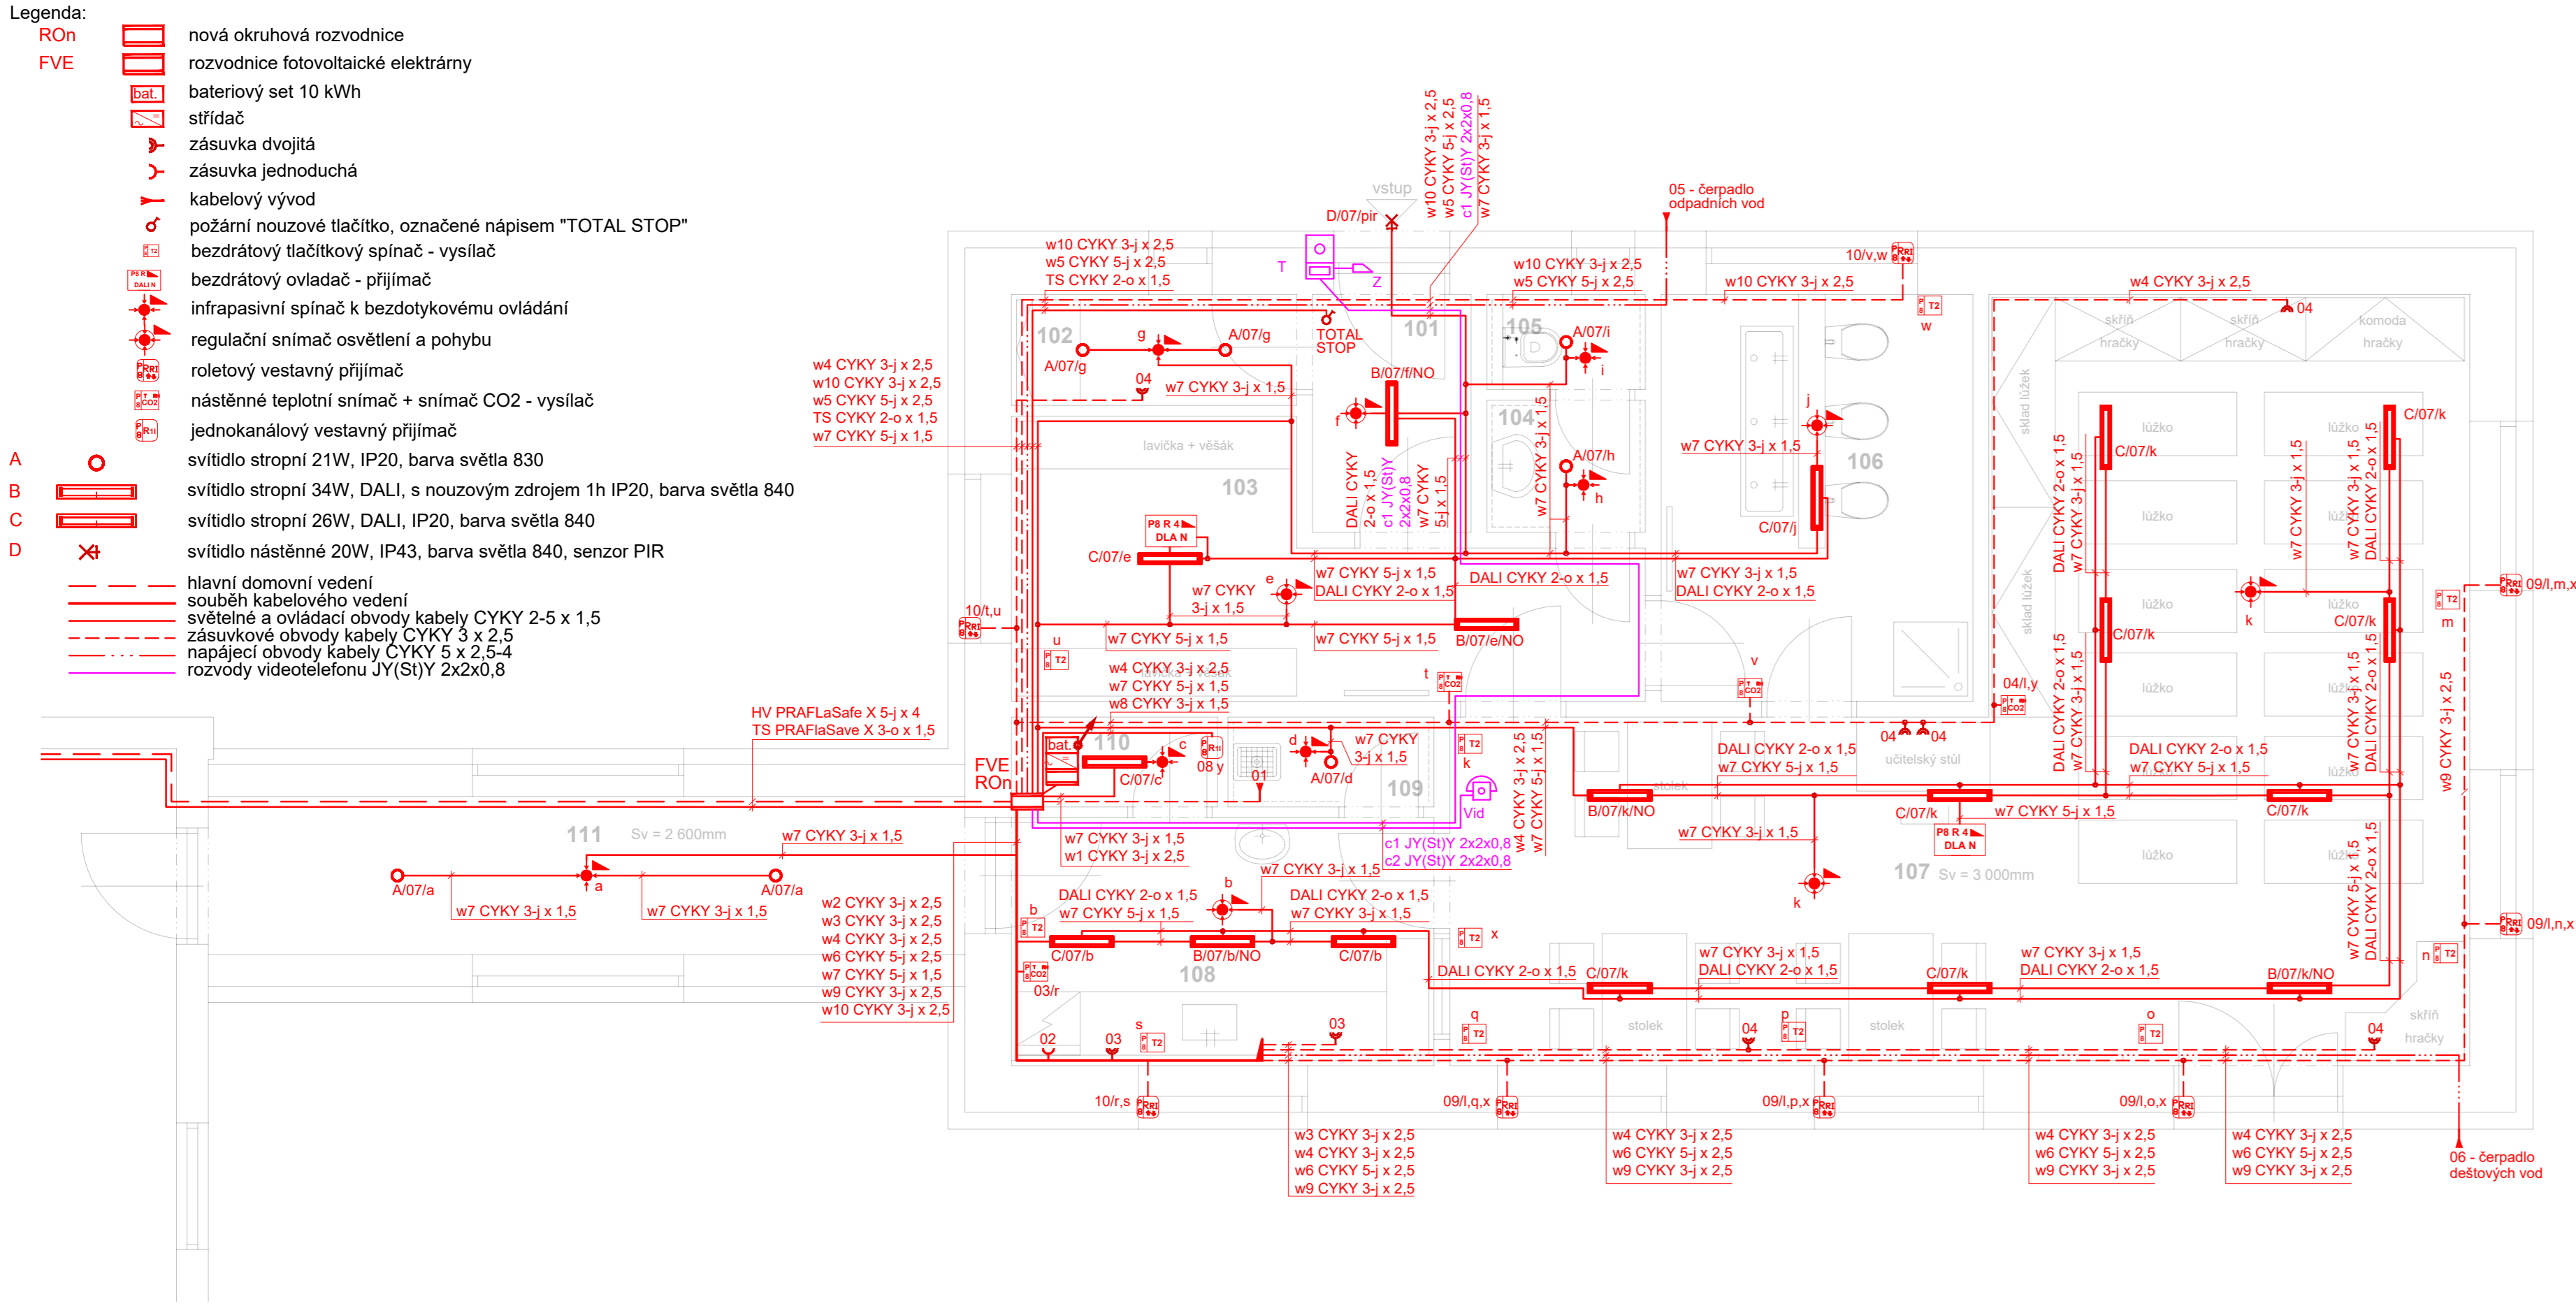

TABULKA MÍSTNOSTÍ LNP:


Č. M.	MÍSTNOST
101	Předstř
102	Šatna personál
103	Šatna dětí
104	Předstřikna WC personál
105	WC personál
106	Umývárna + WC dětí
107	Herna
108	Výdejna jídla
109	Úklidová místnost
110	Technická místnost
111	Spojovací křátek
Celkem	

PROVOZ JE DIMENZOVÁN NA MAXIMÁLNÍ POČET 12 DĚTÍ OD JEDNOHO DO ŠESTI LET.
PERSONÁL BUDE TVOŘEN DVĚMA STÁLÝMI ZAMĚSTNANCÍ.
OBĚDY BUDOU DOVÁŽENY DO PROSTORU VÝDEJNÝ JÍDLA KDE BUDOU POUZE ROZDĚLENY DO JEDNOTLIVÝCH PORCÍ.
OBĚDY BUDOU PŘIPRAVOVÁNY VE STÁVAJÍCÍ KUCHYNI OBJEKTU MATEŘSKÉ ŠKOLY.
PRANÍ LŮŽNÍHO PRAKLA BUDE PROVÁDĚNO VE STÁVAJÍCÍ PRADELNĚ V OBJEKTU MATEŘSKÉ ŠKOLY.

±0,000 = 419,42 m.n.m.

Index změny :	Popis změny :	Datum :	Provedl :	Podpis :	
<table><tr><td>Kreslil :</td><td>Projektant :</td><td>Zodp.projektant :</td><td colspan="2">Konstrukční kancelář pro pozemní stavby</td></tr><tr><td>Michal Křtinych</td><td>Michal Křtinych</td><td>JH Šuk</td><td>Ing.Vlastimil Čegan</td><td>JH Nováček</td></tr><tr><td colspan="3">St.č. : Sokolov</td><td colspan="2">Ing.Vlastimil Čegan JH Nováček</td></tr><tr><td colspan="3">Obec : Kynšperk nad Ohří</td><td colspan="2">Ing.Vlastimil Čegan JH Nováček</td></tr><tr><td colspan="3">Investor : Město Kynšperk nad Ohří, Jana A. Komenského 221/13, 357 51 Kynšperk nad Ohří</td><td colspan="2">Stupeň: DPS</td></tr><tr><td colspan="3">Akce : Zázemí pro dětskou skupinu na p.č.1195/22, k.ú. Kynšperk nad Ohří</td><td colspan="2">Formát: 4x A4</td></tr><tr><td colspan="3">Část : D.1.4 Elektroinstalace</td><td colspan="2">Měřítko: 1:50</td></tr><tr><td colspan="3">Obsah : Půdorys 1. nadzemního podlaží</td><td colspan="2">Datum: 04/2024</td></tr><tr><td colspan="3"></td><td colspan="2">Č. zakázky: 2310-01</td></tr><tr><td colspan="3"></td><td colspan="2">Č. přílohy: d-03</td></tr></table>					Kreslil :	Projektant :	Zodp.projektant :	Konstrukční kancelář pro pozemní stavby		Michal Křtinych	Michal Křtinych	JH Šuk	Ing.Vlastimil Čegan	JH Nováček	St.č. : Sokolov			Ing.Vlastimil Čegan JH Nováček		Obec : Kynšperk nad Ohří			Ing.Vlastimil Čegan JH Nováček		Investor : Město Kynšperk nad Ohří, Jana A. Komenského 221/13, 357 51 Kynšperk nad Ohří			Stupeň: DPS		Akce : Zázemí pro dětskou skupinu na p.č.1195/22, k.ú. Kynšperk nad Ohří			Formát: 4x A4		Část : D.1.4 Elektroinstalace			Měřítko: 1:50		Obsah : Půdorys 1. nadzemního podlaží			Datum: 04/2024					Č. zakázky: 2310-01					Č. přílohy: d-03	
Kreslil :	Projektant :	Zodp.projektant :	Konstrukční kancelář pro pozemní stavby	
Michal Křtinych	Michal Křtinych	JH Šuk	Ing.Vlastimil Čegan	JH Nováček	
St.č. : Sokolov			Ing.Vlastimil Čegan JH Nováček	
Obec : Kynšperk nad Ohří			Ing.Vlastimil Čegan JH Nováček	
Investor : Město Kynšperk nad Ohří, Jana A. Komenského 221/13, 357 51 Kynšperk nad Ohří			Stupeň: DPS	
Akce : Zázemí pro dětskou skupinu na p.č.1195/22, k.ú. Kynšperk nad Ohří			Formát: 4x A4	
Část : D.1.4 Elektroinstalace			Měřítko: 1:50	
Obsah : Půdorys 1. nadzemního podlaží			Datum: 04/2024	
			Č. zakázky: 2310-01	
			Č. přílohy: d-03	

PŮDORYS 1. NADZEMNÍHO PODLAŽÍ, M 1:50

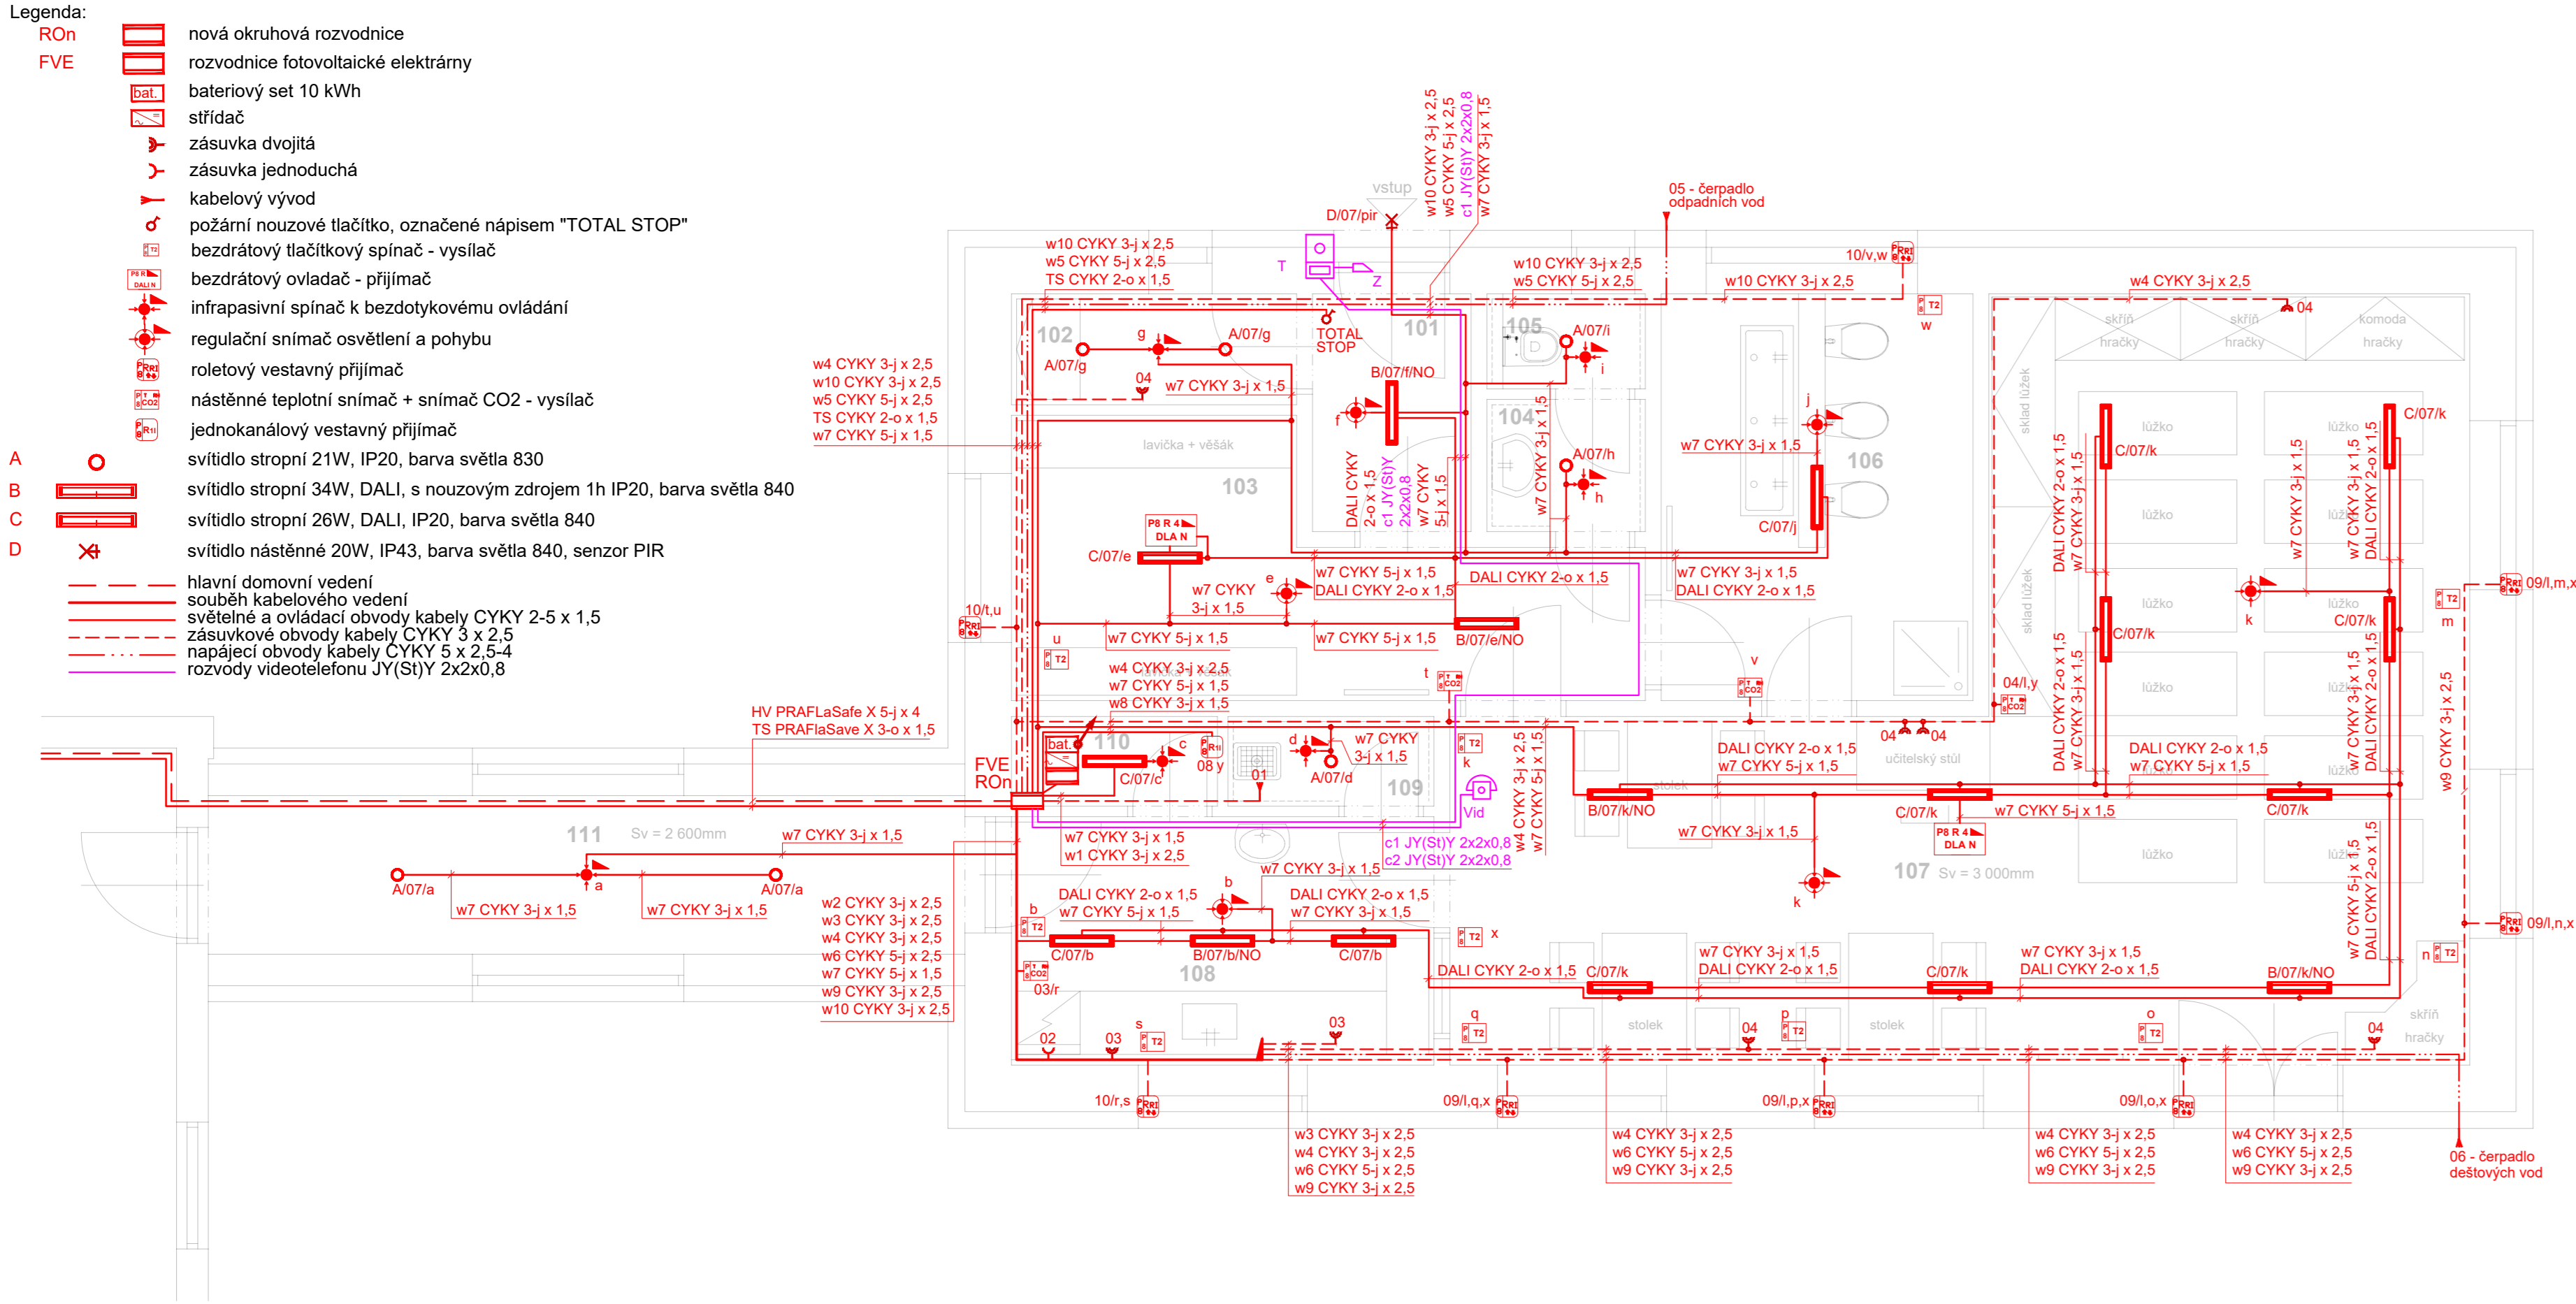

TABULKA MÍSTNOSTÍ LNP:

Č. M.	MÍSTNOST
101	Předstř
102	Šatna personál
103	Šatna dětí
104	Předstřikna WC personál
105	WC personál
106	Umývárna + WC dětí
107	Herna
108	Výdejna jídla
109	Úklidová místnost
110	Technická místnost
111	Spojovací křátek
Celkem	

PROVOZ JE DIMENZOVÁN NA MAXIMÁLNÍ POČET 12 DĚTÍ OD JEDNOHO DO ŠESTI LET.
PERSONÁL BUDE TVOŘEN DVĚMA STÁLÝMI ZAMĚSTNANCÍ.
OBĚDY BUDOU DOVÁŽENY DO PROSTORU VÝDEJNÝ JÍDLA KDE BUDOU POUZE ROZDĚLENY DO JEDNOTLIVÝCH PORCÍ.
OBĚDY BUDOU PŘIPRAVOVÁNY VE STÁVAJÍCÍ KUCHYNI OBJEKTU MATEŘSKÉ ŠKOLY.
PRANÍ LŮŽNÍHO PRAKLA BUDE PROVÁDĚNO VE STÁVAJÍCÍ PRADELNĚ V OBJEKTU MATEŘSKÉ ŠKOLY.

±0,000 = 419,42 m.n.m.

Index změny :	Popis změny :	Datum :	Provedl :	Podpis :	
<table><tr><td>Kreslil :</td><td>Projektant :</td><td>Zodp.projektant :</td><td colspan="2">Konstrukční kancelář pro pozemní stavby</td></tr><tr><td>Michal Křtinych</td><td>Michal Křtinych</td><td>JH Šuk</td><td>Ing.Vlastimil Čegan</td><td>JH Nováček</td></tr><tr><td colspan="3">St.č. : Sokolov</td><td colspan="2">Ing.Vlastimil Čegan JH Nováček</td></tr><tr><td colspan="3">Obec : Kynšperk nad Ohří</td><td colspan="2">Ing.Vlastimil Čegan JH Nováček</td></tr><tr><td colspan="3">Investor : Město Kynšperk nad Ohří, Jana A. Komenského 221/13, 357 51 Kynšperk nad Ohří</td><td colspan="2">Stupeň: DPS</td></tr><tr><td colspan="3">Akce : Zázemí pro dětskou skupinu na p.č.1195/22, k.ú. Kynšperk nad Ohří</td><td colspan="2">Formát: 4x A4</td></tr><tr><td colspan="3">Část : D.1.4 Elektroinstalace</td><td colspan="2">Měřítko: 1:50</td></tr><tr><td colspan="3">Obsah : Půdorys 1. nadzemního podlaží</td><td colspan="2">Datum: 04/2024</td></tr><tr><td colspan="3"></td><td colspan="2">Č. zakázky: 2310-01</td></tr><tr><td colspan="3"></td><td colspan="2">Č. přílohy: d-03</td></tr></table>					Kreslil :	Projektant :	Zodp.projektant :	Konstrukční kancelář pro pozemní stavby		Michal Křtinych	Michal Křtinych	JH Šuk	Ing.Vlastimil Čegan	JH Nováček	St.č. : Sokolov			Ing.Vlastimil Čegan JH Nováček		Obec : Kynšperk nad Ohří			Ing.Vlastimil Čegan JH Nováček		Investor : Město Kynšperk nad Ohří, Jana A. Komenského 221/13, 357 51 Kynšperk nad Ohří			Stupeň: DPS		Akce : Zázemí pro dětskou skupinu na p.č.1195/22, k.ú. Kynšperk nad Ohří			Formát: 4x A4		Část : D.1.4 Elektroinstalace			Měřítko: 1:50		Obsah : Půdorys 1. nadzemního podlaží			Datum: 04/2024					Č. zakázky: 2310-01					Č. přílohy: d-03	
Kreslil :	Projektant :	Zodp.projektant :	Konstrukční kancelář pro pozemní stavby	
Michal Křtinych	Michal Křtinych	JH Šuk	Ing.Vlastimil Čegan	JH Nováček	
St.č. : Sokolov			Ing.Vlastimil Čegan JH Nováček	
Obec : Kynšperk nad Ohří			Ing.Vlastimil Čegan JH Nováček	
Investor : Město Kynšperk nad Ohří, Jana A. Komenského 221/13, 357 51 Kynšperk nad Ohří			Stupeň: DPS	
Akce : Zázemí pro dětskou skupinu na p.č.1195/22, k.ú. Kynšperk nad Ohří			Formát: 4x A4	
Část : D.1.4 Elektroinstalace			Měřítko: 1:50	
Obsah : Půdorys 1. nadzemního podlaží			Datum: 04/2024	
			Č. zakázky: 2310-01	
			Č. přílohy: d-03	