


TABULKA MÍSTNOSTÍ 2.NP				
OZN.	ÚČEL MÍSTNOSTI	PLOCHA(m2)	PODLAHA	POZNÁMKA
-2.01-	SCHODIŠTĚ/VÝTAH	4,47	KERAMICKÁ DLAŽBA	KERAM. SOKL 60MM
-2.02-	KNIHOVNA DOSPĚLÍ, MUZEUM	110,59	VINYLOVÁ PODLAHA	TL. 0,5MM, LEPENÁ, SOKL 60MM

Legenda:

- ANTÉNNÍ ZÁSUVKA TV–R–SAT
- DATOVÁ ZÁSUVKA 1xRJ45
- DATOVÁ ZÁSUVKA 2xRJ45
- WI–FI AP 6 GHz
- IP KAMERA V DOME KRYTU
- IP KAMERA VENKOVNÍ BULLET
- ROZVADĚČ STRUKTUROVANÉ KABELÁŽE

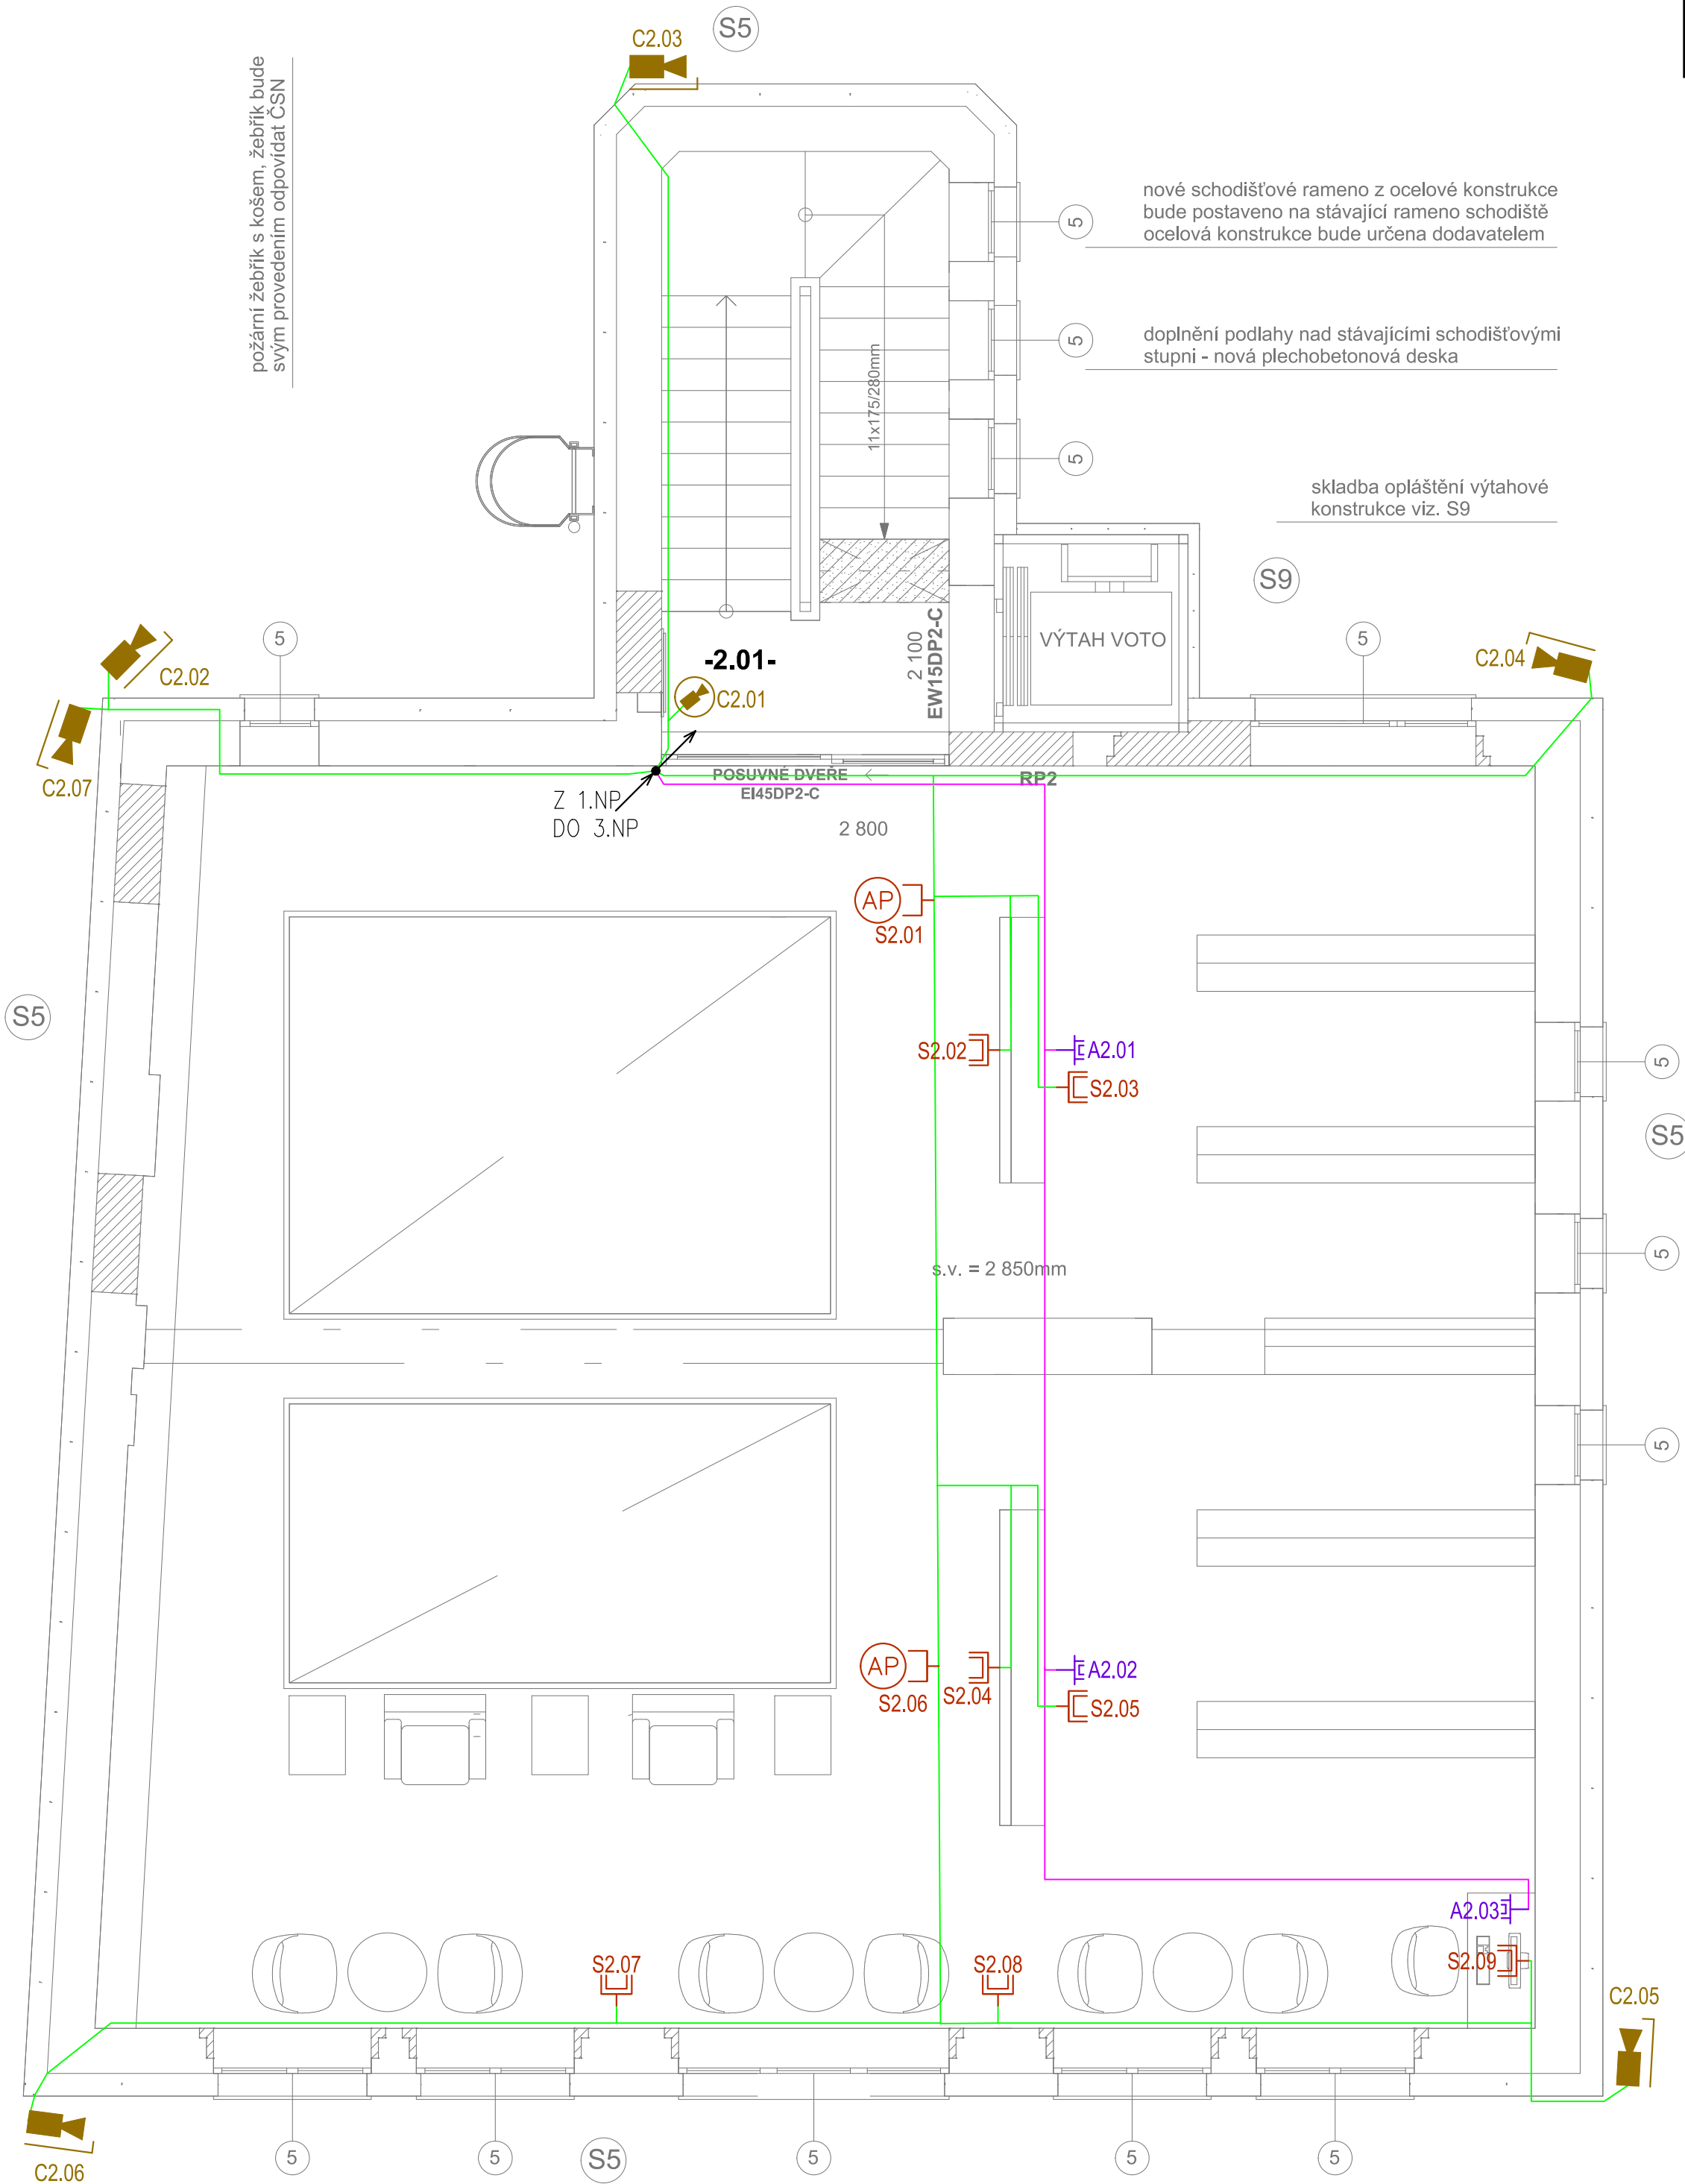

Vypracoval Jan Beran	Zodp. projektant Jan Beran	HIP Ing. Martin Volný	ICS-systémy s.r.o. Technologie a řešení 21. století	
Investor Město Hranice u Aše, U Pošty č.p.182, 351 24 Hranice u Aše			formát A2	
Akce STAVEBNÍ ÚPRAVY KNIHOVNY A INFORMAČNÍHO CENTRA MĚSTA HRANICE Hranice u Aše, k.ú. Hranice u Aše parc. č. 726, 3599/1			datum 12/2023	
			účel DPS	
			č. zakázky ZKP23023	
			č. kopie	
			část D.1.4.7	
Obsah výkresu PŮDORYS 2.NP – STK / VSS / STA			Měřítko 1:50	Č. výkresu 07