



MÚ Luby
Půdorys 4. NP - stávající - podkroví
M 1:100

DOTČENÝ DET. M1:50 - VIZ. VÝKRES D14

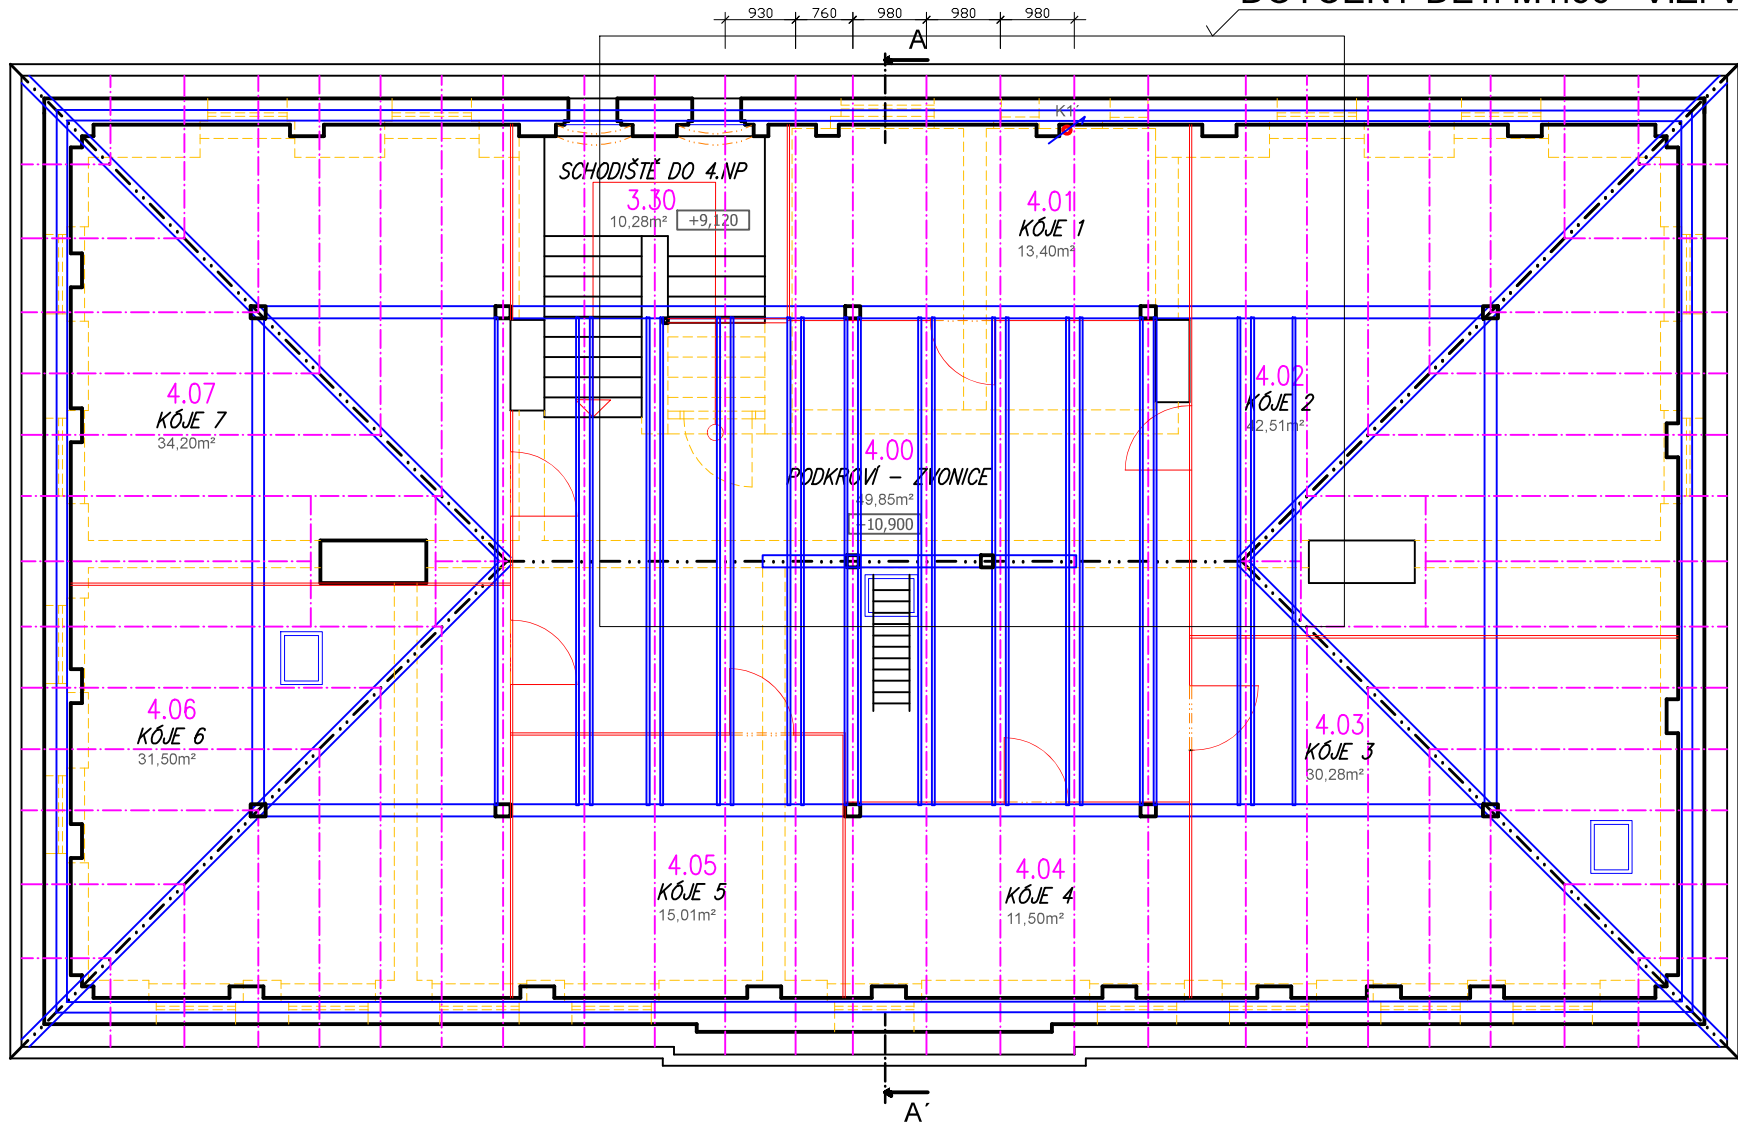

LEGENDA MÍSTNOSTÍ – PŮDORYS 4.NP – DOTČENÉ STÁVAJÍCÍ

Č. MÍST.	OZNAČENÍ MÍSTNOSTÍ	PLOCHA (M2)	OZN. SKLADBY PODL.	STROP	POVRCH.ÚPRAVA PODL.	POVRCH. ÚPRAVA STĚN
4.00	PODKROVÍ – ZVONICE	49,85		KROV S DR.BEDNĚNÍM	FOŠNOVÁ PODHLAHA TL 4CM VZDUCH. MEZERA+ NÁSYP	KROV S BEDNĚNÍM, MOŘENÁ PRKNA PŘES SEBE
4.01	KÓJE 1	13,40	(St4)	KROV S DR.BEDNĚNÍM	FOŠNOVÁ PODHLAHA TL 4CM VZDUCH. MEZERA+ NÁSYP	KROV S BEDNĚNÍM, MOŘENÁ PRKNA PŘES SEBE
4.02	KÓJE 2	42,51		KROV S DR.BEDNĚNÍM	FOŠNOVÁ PODHLAHA TL 4CM VZDUCH. MEZERA+ NÁSYP	KROV S BEDNĚNÍM, MOŘENÁ PRKNA PŘES SEBE
4.03	KÓJE 3	30,28		KROV S DR.BEDNĚNÍM	FOŠNOVÁ PODHLAHA TL 4CM VZDUCH. MEZERA+ NÁSYP	KROV S BEDNĚNÍM, MOŘENÁ PRKNA PŘES SEBE
4.04	KÓJE 4	11,50		KROV S DR.BEDNĚNÍM	FOŠNOVÁ PODHLAHA TL 4CM VZDUCH. MEZERA+ NÁSYP	KROV S BEDNĚNÍM, MOŘENÁ PRKNA PŘES SEBE
4.05	KÓJE 5	15,01		KROV S DR.BEDNĚNÍM	FOŠNOVÁ PODHLAHA TL 4CM VZDUCH. MEZERA+ NÁSYP	KROV S BEDNĚNÍM, MOŘENÁ PRKNA PŘES SEBE
4.06	KÓJE 6	31,05		KROV S DR.BEDNĚNÍM	FOŠNOVÁ PODHLAHA TL 4CM VZDUCH. MEZERA+ NÁSYP	KROV S BEDNĚNÍM, MOŘENÁ PRKNA PŘES SEBE
4.07	KÓJE 7	34,20		KROV S DR.BEDNĚNÍM	FOŠNOVÁ PODHLAHA TL 4CM VZDUCH. MEZERA+ NÁSYP	KROV S BEDNĚNÍM, MOŘENÁ PRKNA PŘES SEBE
3.30	SCHODIŠTĚ DO 4.NP	10,68		KROV S DR.BEDNĚNÍM	PŮVODNÁ ŽULOVÉ STUPNĚ A DLAŽBA	ŠTUKOVÁ OMÍTKA, BÍLÁ MALBA,
CELKEM 4.NP		238,50				

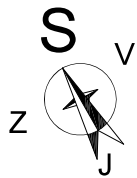

LEGENDA MATERIÁLŮ:

STÁVAJÍCÍ KONSTRUKCE

±0,000 = cca 537,000

± 0,000 JE VZTAŽENA KE VSTUPU DO PRŮCHODU A DO BUDOVY
VÝŠKOVÝ SYSTÉM: BALT PO VYROVNÁNÍ

		Vrchlického 773/4, 350 02 Cheb, tel. 774 046 726, IČ: 722 77 611		Výkres: D5
Kreslil: Ing. Jiří Benda	Razítko, podpis:	Zodpovědný projektant: Ing. Jiří Benda ČKAIT: 0301 217	Razítko, podpis:	Část: D 1.1 stavební
Investor: Město Luby, nám. 5 května 164, 351 37 Luby		Stupeň PD: pro stavební povol. a provedení st.		
Akce: MÚ Luby boční vstup a vestavba výtahu nám. 5 května, p.č. 164, 351 37 Luby, st.p.č. 197 v k.ú. Luby I		Stavební úřad: MÚ Luby		
Obsah: Půdorys 4. NP - stávající		Měřítko: M 1:100		
		Datum: listopad 2022		