


MÚ Luby
Půdorys 2. NP - nový

M 1:100

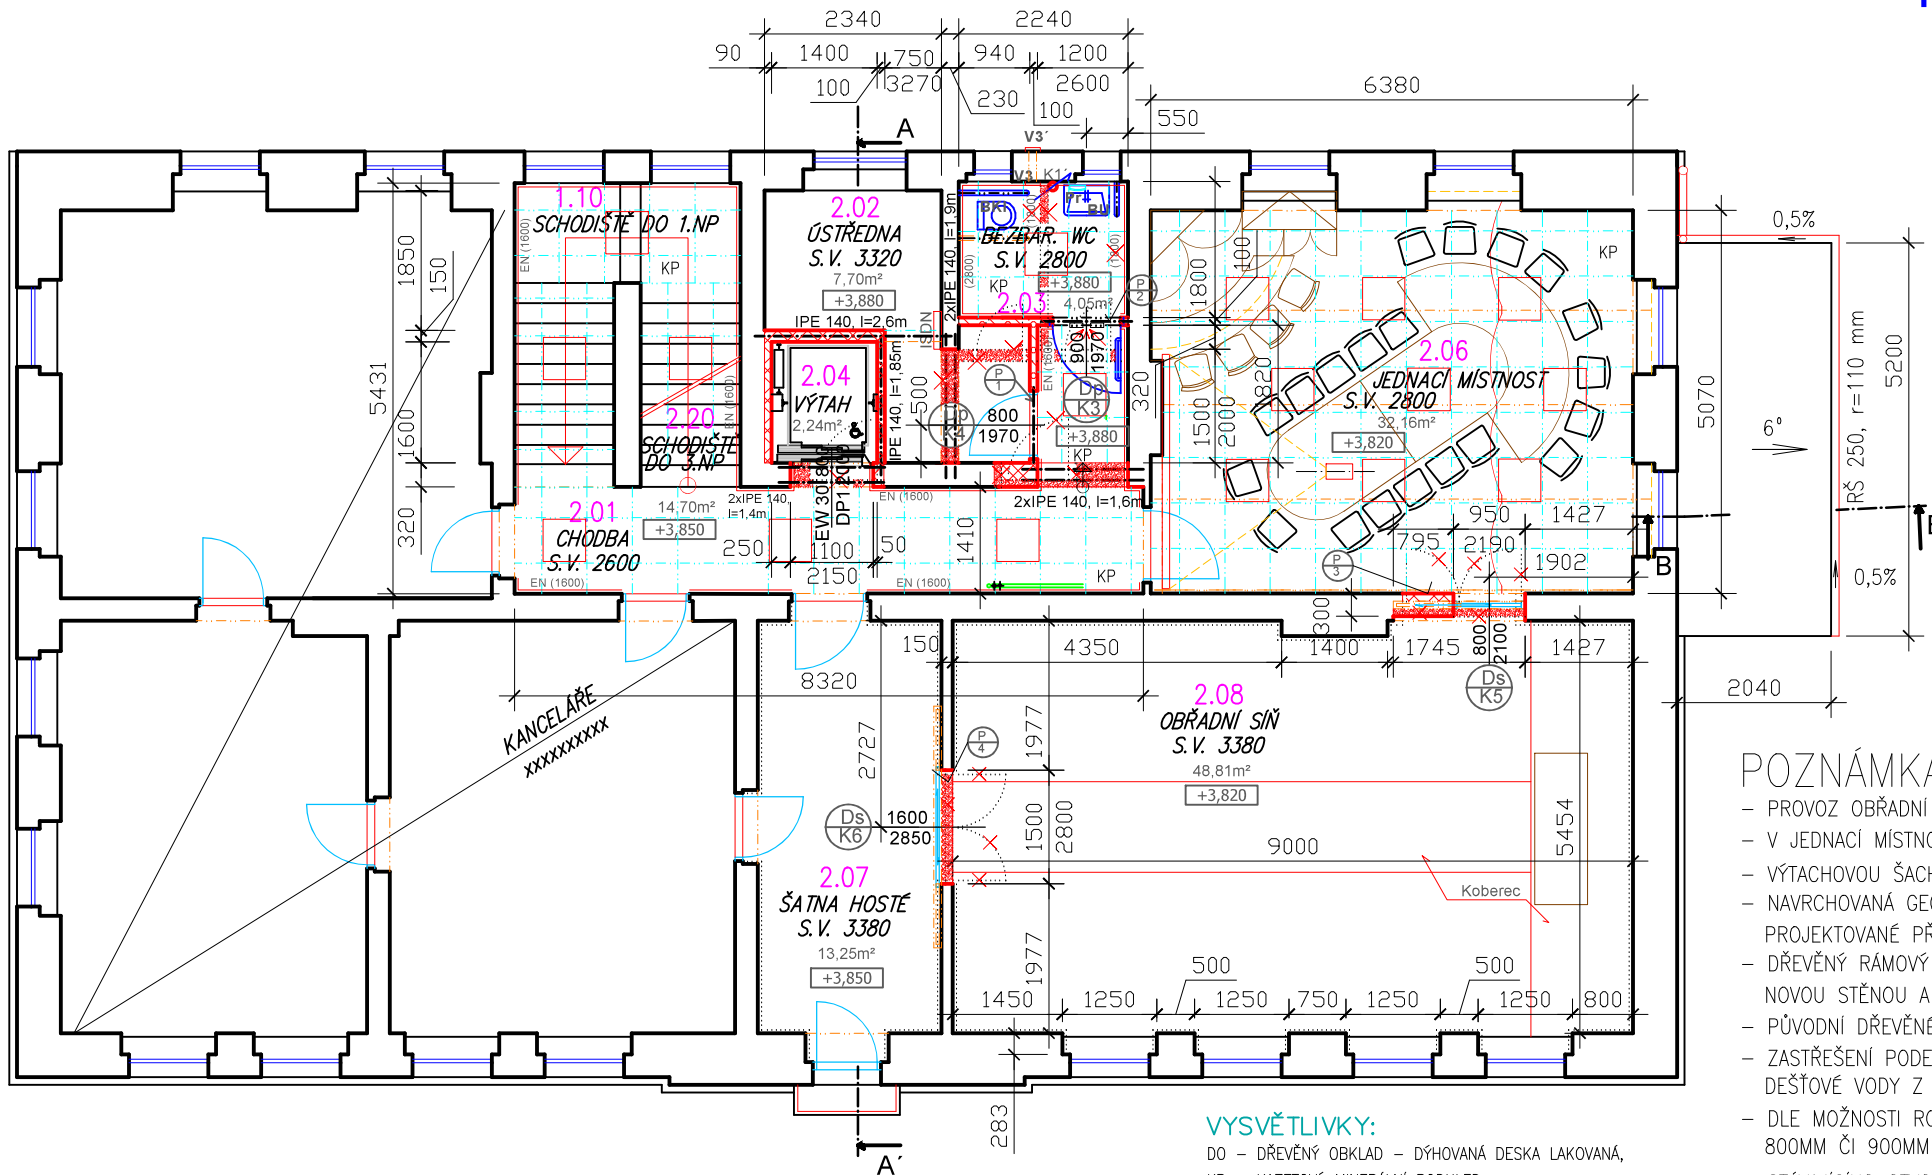


POZNÁMKA:

- PROVOZ OBŘADNÍ MÍSTNOSTI BUDE ZACHOVÁN, BUDE PROVEDENA ESTETICKÁ OBNOVA POVRCHŮ VIZ. D15 – D17,
- V JEDNACÍ MÍSTNOSTI, BUDE NOVÝ PODHLED S VYHOVUJÍCÍM OSVĚTENÍM A S POZICÍ PROMÍTAČÍHO PROJEKTORU,
- VÝTACHOVOU ŠACHTU (VŠ) TVOŘÍ DVĚ STÁVAJÍCÍ NOSNÉ ZDI A DVĚ NOVÉ NOSNÉ STĚNY,
- NAVRCHOVANÁ GEOMETRIE VŠ BUDE V JEDNOTNÉ SVISLOSTI SJEDNOCENA V KAŽDÉM PATŘE !
- PROJEKTOVANÉ PŘEDPOKLADY, MUSÍ BÝT OVĚŘENY, DLE SKUTEČNOSTI STÁVAJÍCÍHO PROVEDENÍ !
- DŘEVĚNÝ RÁMOVÝ STROP 2.NP V MÍSTNOSTI ÚSTŘENY 2.02. BUDE NEJDŘÍVE PODEPŘEN OCELOVÝM PROFILEM A NOVOU STĚNOU A AŽ POSLÉZE BUDE KONSTRUKCE STROPU NAD ŠACHTOU DEMONTOVÁNA,
- PŮVODNÍ DŘEVĚNÉ OBLOŽENÍ CCA 5CM, (LAKOVANÁ PŘEKLIŽKA, LIŠTOVANÁ) BUDE VŠUDE DEMONTOVANÉ,
- ZASTŘEŠENÍ PODESTY NOVÉHO VSTUPU BUDE ŘEŠENO MARKÝZOU VIZ. ČÁST PD D.1.2 – VÝKRES D 03, DEŠŤOVÉ VODY Z MARKÝZY BUDOU ZACHYCENY ŽLABEM A ODVEDENY K NÁPOJENÍ NA STÁVAJÍCÍ DEŠŤOVÝ SVOD,
- DLE MOŽNOSTI ROZŠÍŘENÍ STÁVAJÍCÍHO OTVORU BUDE VYBRÁNO ZAZDÍVACÍ STAVEBNÍ POUZDRO 800MM ČI 900MM PRŮCHODEM, ČILI STAVEBNÍ OTVOR 1785MM NEBO 1985MM,
- STÁVAJÍCÍHO OTVORU BUDE ZVÝŠEN NA 2800MM ČISTÉ VÝŠKY,
- FASÁDA SE SOKLEM JE KONTAKTNĚ ZATEPLENA 20 ČI 30 MM EPS, TO V KONTAKTU S NOVÝMI KOSTRUKCEMI V MÍSTĚ ODSTRANĚNO,
- PŘÍPADNOU ZMĚNU KONZULTOVAT S INVERSTOREM (DOZOREM) ČI PROJEKTANTEM NEBO STATIKEM,

VYSVĚTLIVKY:

DO – DŘEVĚNÝ OBKLAD – DÝHOVANÁ DESKA LAKOVANÁ,
KP – KAZETOVÝ MINERÁLNÍ PODHLED
EN – EMAILOVÝ NATĚR – SVĚTLÉ ŽLUTÝ

LEGENDA MATERIÁLŮ:

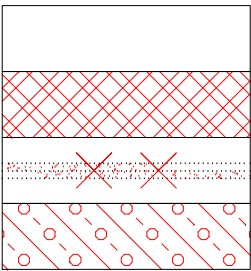

STÁVAJÍCÍ KONSTRUKCE

VNITŘNÍ NOSNÉ ZDIVO TL. 200, 150, (100) MM

BOURANÉ KONSTRUKCE

POROBETONOVÉ TVÁRNICE TL. 100, MM

LEGENDA MÍSTNOSTÍ – PŮDORYS 2.NP – DOTČENÉ NOVÉ

Č. MÍST.	OZNAČENÍ MÍSTNOSTÍ	PLOCHA (M2)	OZN. SKLADBY PODL.	STROP	POVRCH.ÚPRAVA PODL.	POVRCH. ÚPRAVA STĚN
1.10	SCHODIŠTĚ DO 1.NP	10,68		ŠTUK. OMÍTKA BÍLÁ MALBA	ŽULOVÝ OBKLAD – NÁŠLAP, MRAMOR. OBKLAD–PODSTUPEŇ, SOKL	ŠTUKOVÁ OMÍTKA, BÍLÁ MALBA, EMAILOVÝ NATĚR, V=160 CM
2.01	CHODBA	14,70		KAZETOVÝ PODHLED–NOVÝ	MRAMOR.DL. 40x40x3CM, SOKL 10CM NA 2,6m2–NOVÁ KER. DLAŽBA–KPL,	ŠTUKOVÁ OMÍTKA, BÍLÁ MALBA, EMAILOVÝ NATĚR, V=160 CM
2.02	TEL. ÚSTŘEDNA	7,70	(N2)	ŠTUK. OMÍTKA BÍLÁ MALBA	LINO PVC, SAMONIVEL STĚRKA, TL=18MM, BET. MAZAN. TL. 40MM	ŠTUKOVÁ OMÍTKA, BÍLÁ MALBA, EMAILOVÝ NATĚR, V=160 CM
2.03	BEZBARIÉROVÉ WC	4,05		KAZETOVÝ PODHLED–NOVÝ	KERAMICKÁ DLAŽBA 20x20 CM, +FLEXIBILNÍM L., HYDROIZOL. STĚRKA	KERAMICKÝ OBKLAD, V=2,8M
2.04	VÝTAH	2,24				VÁPENOCEMENTOVÁ OMÍTKA A BÍLÁ MALBA,
2.06	JEDNACÍ MÍSTNOST	32,16		KAZETOVÝ PODHLED–NOVÝ	ZÁTĚŽOVÝ KOBEREK, VČETNĚ SOKLIKU	ŠTUKOVÁ OMÍTKA, BÍLÁ MALBA,
2.07	ŠATNA HOSTÉ	13,25		ŠTUK. OMÍTKA BÍLÁ MALBA	ZÁTĚŽOVÝ KOBEREK, VČETNĚ SOKLIKU	ŠTUKOVÁ OMÍTKA, BÍLÁ MALBA,
2.08	OBŘADNÍ SÍŇ	48,81		ŠTUK. OMÍTKA BÍLÁ MALBA	VLYSOVÁ PODLAHA S DŘEV. LIŠTOU, KOBEREK	ŠTUKOVÁ OMÍTKA, BÍLÁ MALBA,
2.20	SCHODIŠTĚ DO 3.NP	10,68		KAZETOVÝ PODHLED	ŽULOVÝ OBKLAD – NÁŠLAP, MRAMOR. OBKLAD–PODSTUPEŇ, SOKL	ŠTUKOVÁ OMÍTKA, BÍLÁ MALBA, EMAILOVÝ NATĚR, V=160 CM

CELKEM 2.NP 133,59

±0,000 = cca 537,000

± 0,000 JE VZTAŽENA KE VSTUPU DO PRŮCHODU A DO BUDOVY
VÝŠKOVÝ SYSTÉM: BALT PO VYROVNÁNÍ

	Vrchlického 773/4, 350 02 Cheb, tel. 774 046 726, IČ: 722 77 611	Výkres: D8
Kreslil: Ing. Jiří Benda	Razítko, podpis: Ing. Jiří Benda	Zodpovědný projektant: Ing. Jiří Benda ČKAIT: 0301 217
Investor: Město Luby, nám. 5 května 164, 351 37 Luby	Stupeň PD: pro stavební povol. a provedení st.	Část: D 1.1 stavební
Akce: MÚ Luby boční vstup a vestavba výtahu nám. 5 května, p.č. 164, 351 37 Luby, st.p.č. 197 v k.ú. Luby I	Stavební úřad: MÚ Luby	
Obsah: Půdorys 2. NP - nový	Měřítko: M 1:100	Datum: září 2023