


MÚ Luby
Pŕdorys 1. NP - nový

POZNÁMKA:

- STÁVAJÍCÍ KOMUNIKAČNÍ PROSTORY BUDOU PRODLOUŽENY K NOVÉMU BOČNÍMU VSTUPU, VČETNĚ DOPLNĚNÍ PODLAHOVÝCH POVRCHŮ NA 0,000
- VÝTACHOVOU ŠACHTU (VŠ) TVOŘÍ DVĚ STÁVAJÍCÍ NOSNÉ ZDI A DVĚ NOVÉ NOSNÉ STĚNY,
- PŘEKLAD U VÝTAHOVÉ ŠACHTY BUDE POUŽIT V PŘÍPADĚ NEVHODNÉ KONSTRUKCE STÁVAJÍCÍ STĚNOVÉ KLENBY,
- NAVRCHOVANÁ GEOMETRIE VŠ BUDE V JEDNOTNÉ SVISLOSTI SJEDNOCENA V KAŽDÉM PATŘE !
- PROJEKTOVANÉ PŘEDPOKLADY, MUSÍ BÝT OVĚŘENY, DLE SKUTEČNOSTI STÁVAJÍCÍHO PROVEDENÍ !
- STROP NAD UKLIDOVOU MÍSTNOSTÍ (1.NP), JE KLEBOVÝ, VESTAVBOU VÝTAHU ZŮSTÁVÁ NEPORUŠENÝ.
- PŮVODNÍ DŘEVĚNÉ OBLOŽENÍ CCA 5CM, (LAKOVANÁ PŘEKLIŽKA, LIŠTOVANÁ) BUDE VŠUDE DEMONTOVANÉ,
- ZÁBRADLÍ PŘI KAMENNÉ STĚNĚ BUDE MÍT NA SPODNÍ STRANĚ INTEGROVANOU LED LIŠTU,
- ZÁBRADLÍ PODESTY A SCHODIŠTĚ BUDE NAVAZOVAT NA KONSTRUKCI DVIŘEK PŘI VERTIKÁLNÍ PLOŠINĚ,
- KERAMICKÁ DLAŽBA NA VENKOVNÍ PODESTĚ BUDE PROVEDENA MIN. SPÁDU 1°,
- VIDITELNÉ BETONOVÉ PLOCHY SCHODIŠTĚ A PODESTY BUDOU PROVEDENY V POHLEDOVÉM BETONU,
- PŘÍPRAVENOST VERTIKÁLNÍ PLOŠINY BUDE PŘÍZPŮSOBENA VYBRANÉMU DODAVATELI PLOŠINY,
- VIDITELNÉ PLOCHY STĚNY Z KB BLOKU BUDOU OPATŘENY TENKOVRSTVOU VYZTUŽENOU OMÍTKOU (BÍLÁ),
- SCHODIŠTĚ S PODESTOU JE ŘEŠENO VIZ. ČÁST PD D.1.2 – VÝKRES D 01 A D 02,
- FASÁDA SE SOKLEM JE KONTAKNĚ ZATEPLENA 20 ČI 30 MM EPS, TO V KONTAKTU S NOVÝMI KONSTRUKCEMI V MÍSTĚ ODSTRANĚNO,
- PŘÍPADNOU ZMĚNU KONZULTOVAT S INVERSTOREM (DOZOREM) ČI PROJEKTANTEM NEBO STATIKEM,

CELKEM 1.NP	100,45
-------------	--------

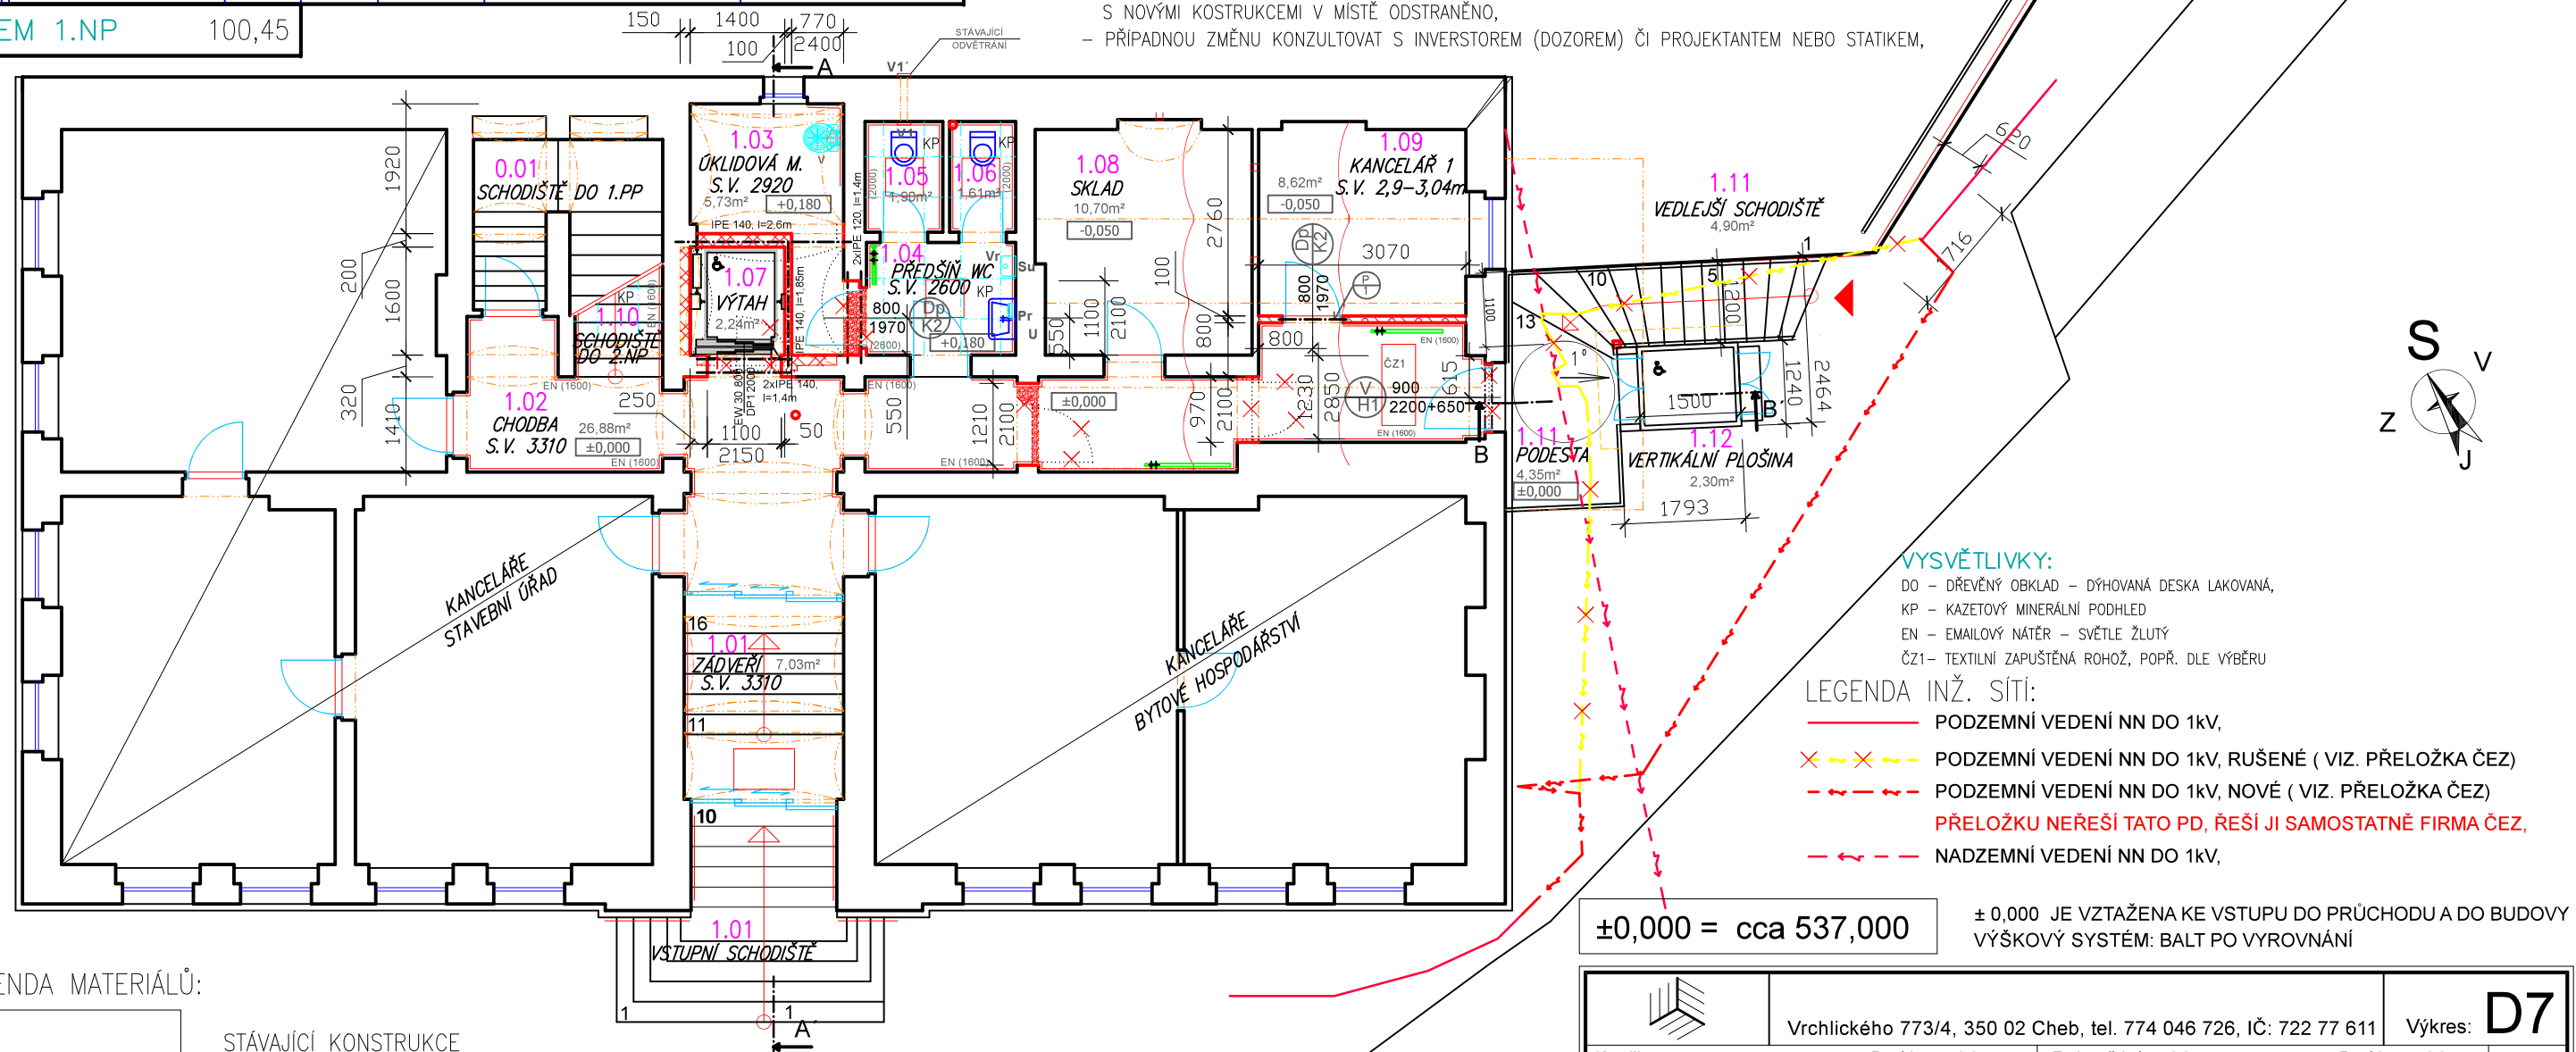

POROBETONOVÉ TVÁRNICE TL. 100, MM

$$\pm 0,000 = \text{cca } 537,000$$

± 0,000 JE VZTAŽENA KE VSTUPU DO PRŮCHODU A DO BUDOVY
VÝŠKOVÝ SYSTÉM: BALT PO VYROVNÁNÍ

	Vrchlického 773/4, 350 02 Cheb, tel. 774 046 726, IČ: 722 77 611			Výkres:	D7
Kreslil: Ing. Jiří Benda	Razítko, podpis:	Zodpovědný projektant: Ing. Jiří Benda ČKAIT: 0301 217	Razítko, podpis:	Část: D 1.1 stavební	
Investor: Město Luby, nám. 5 května 164, 351 37 Luby			Stupeň PD: pro stavební povol. a provedení st.		
Akce: MÚ Luby boční vstup a vestavba výtahu nám. 5 května, p.č. 164, 351 37 Luby, st.p.č. 197 v k.ú. Luby I			Stavební úřad: MÚ Luby		
Obsah: Půdorys 1. NP - nový			Měřítko: M 1:100		
			Datum: září 2023		