


MÚ Luby
Půdorys 1. PP - nový
M 1:100

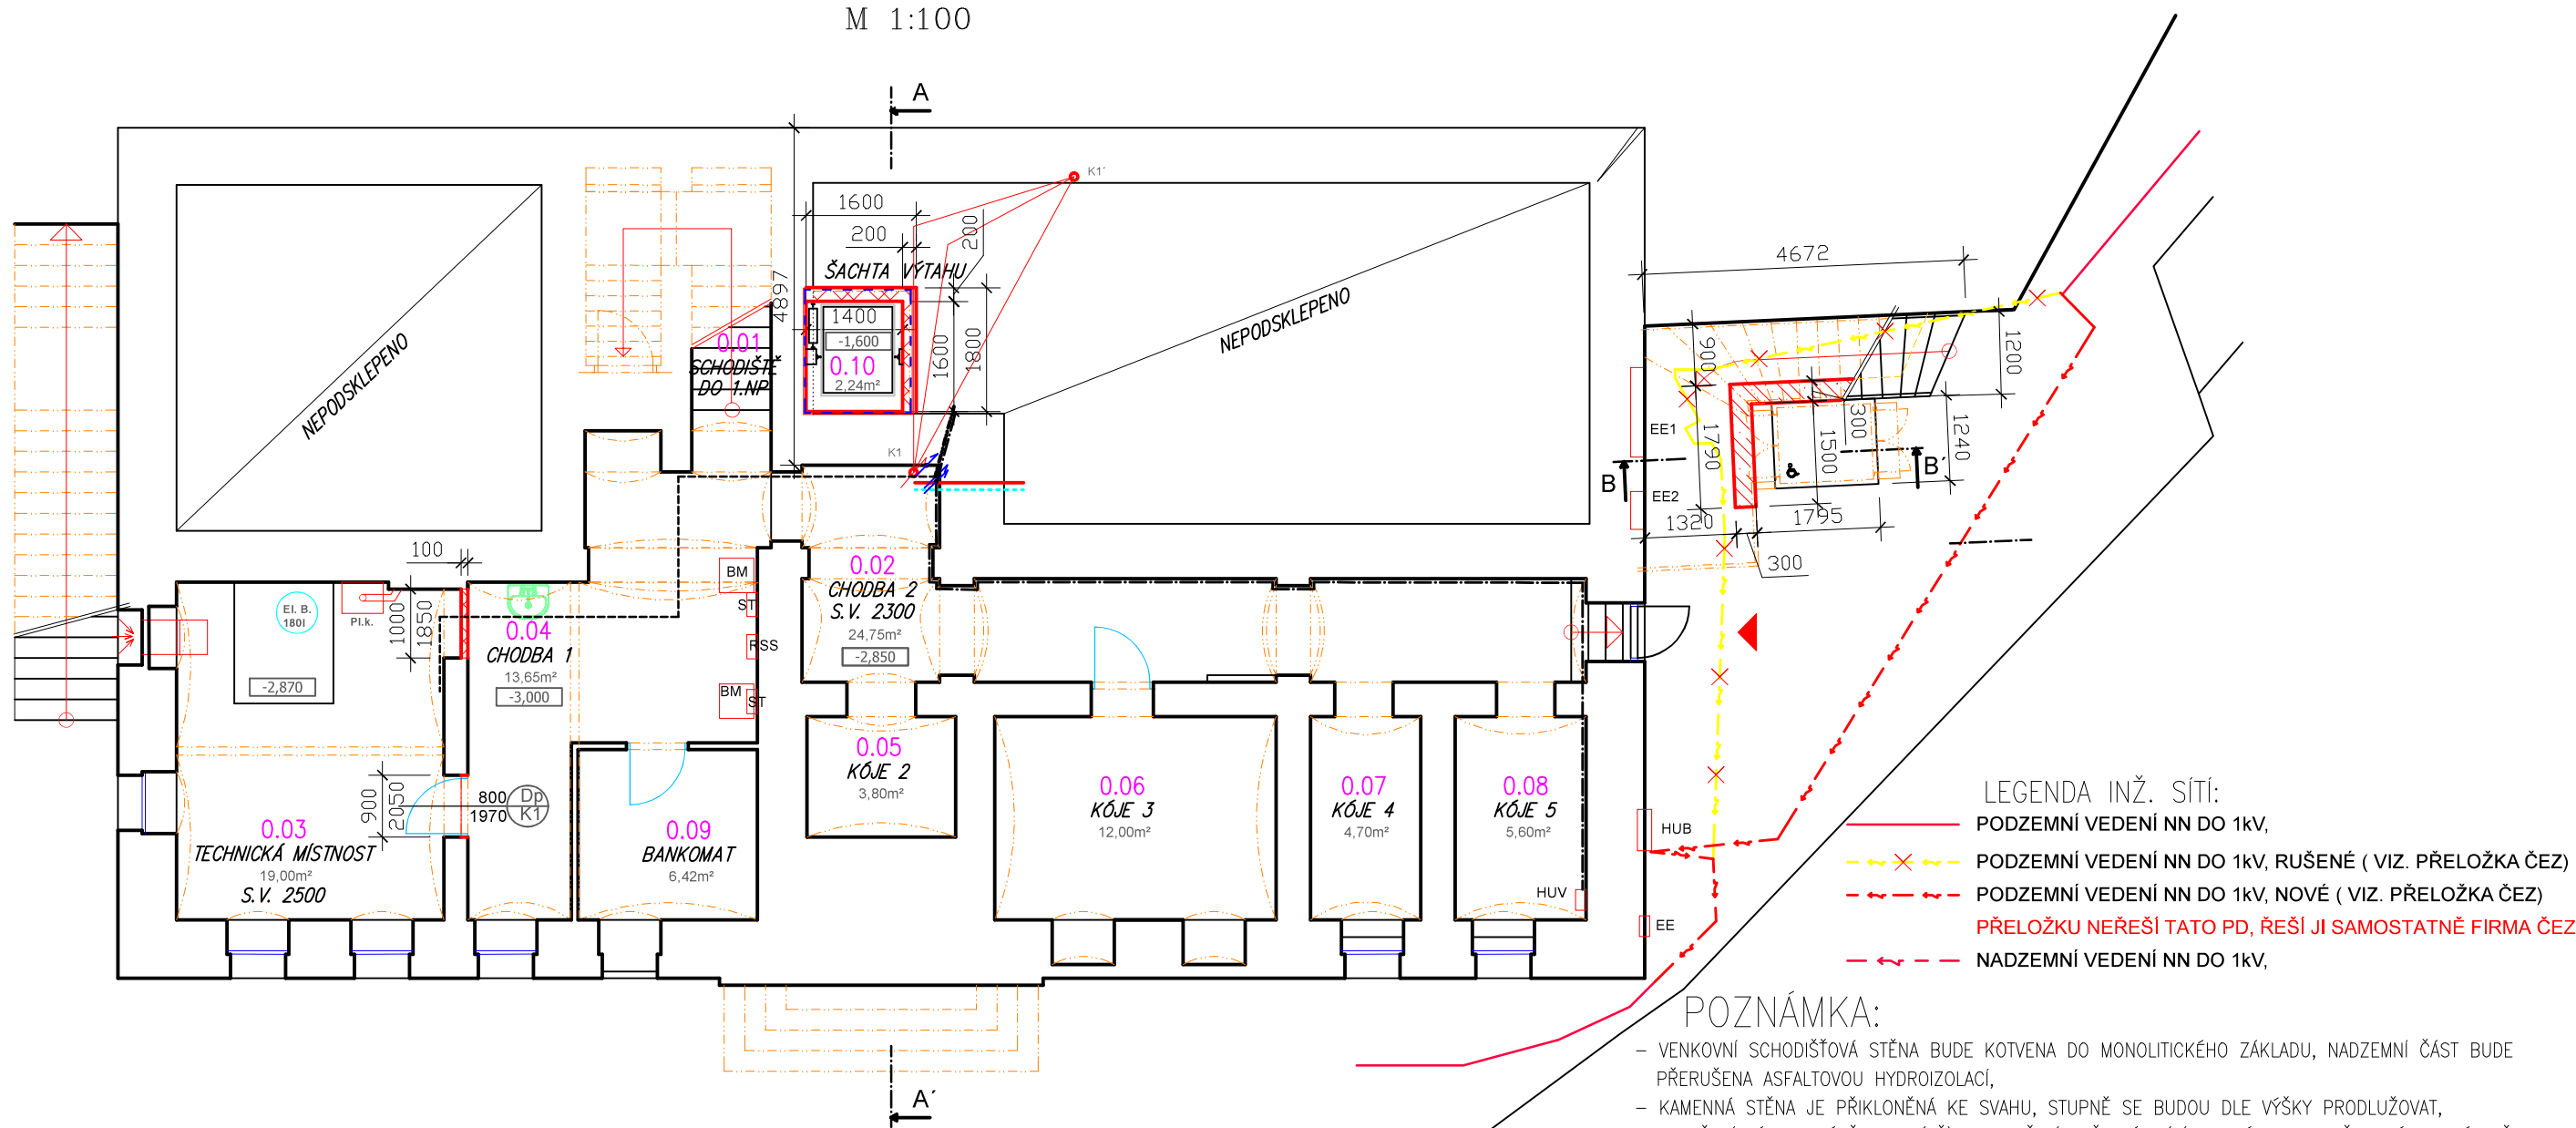

LEGENDA MÍSTNOSTÍ – PŮDORYS 1.PP – NOVÝ

Č. MÍST.	OZNAČENÍ MÍSTNOSTÍ	PLOCHA (M2)	OZN. SKLADBY PODL.	STROP	POVRCH.ÚPRAVA PODL.	POVRCH. ÚPRAVA STĚN
0.01	SCHODIŠTĚ DO 1.NP	7,06		SCHOD.STUPNĚ, PODESTA	PŮVODNÁ ŽULOVÉ STUPNĚ A DLAŽBA	VÁPENOCEMENTOVÁ OMÍTKA A BILÁ VÁPENNÁ MALBA,
0.02	CHODBA 2	25,75		KLENBA DO STĚNY	PÁLENÉ PLNÉ CIHLY NA SRAZ, BEZ SOKLU	VÁPENOCEMENTOVÁ OMÍTKA A BILÁ VÁPENNÁ MALBA,
0.03	TECHNICKÁ MÍSTNOST	19,00		KLENBA DO "I" (OC. PROFIL)	BETONOVÁ, HLAZENÁ, BEZ SOKLU	VÁPENOCEMENTOVÁ OMÍTKA A BILÁ VÁPENNÁ MALBA,
0.04	CHODBA 1	14,00		KLENBA DO "I" (OC. PROFIL)	BETONOVÁ, HLAZENÁ, BEZ SOKLU	VÁPENOCEMENTOVÁ OMÍTKA A BILÁ VÁPENNÁ MALBA,
0.05	KÓJE 2	3,80		KLENBA DO STĚNY	PÁLENÉ PLNÉ CIHLY NA SRAZ, BEZ SOKLU	VÁPENOCEMENTOVÁ OMÍTKA A BILÁ VÁPENNÁ MALBA,
0.06	KÓJE 3	12,00		KLENBA DO STĚNY	PÁLENÉ PLNÉ CIHLY NA SRAZ, BEZ SOKLU	VÁPENOCEMENTOVÁ OMÍTKA A BILÁ VÁPENNÁ MALBA,
0.07	KÓJE 4	4,70		KLENBA DO STĚNY	PÁLENÉ PLNÉ CIHLY NA SRAZ, BEZ SOKLU	VÁPENOCEMENTOVÁ OMÍTKA A BILÁ VÁPENNÁ MALBA,
0.08	KÓJE 5	5,80		KLENBA DO STĚNY	PÁLENÉ PLNÉ CIHLY NA SRAZ, BEZ SOKLU	VÁPENOCEMENTOVÁ OMÍTKA A BILÁ VÁPENNÁ MALBA,
0.09	BANKOMAT	6,09		KLENBA DO "I" (OC. PROFIL)	BETONOVÁ, HLAZENÁ, BEZ SOKLU	VÁPENOCEMENTOVÁ OMÍTKA A BILÁ VÁPENNÁ MALBA,
0.10	ŠACHTA VÝTAHU	2,24			BETONOVÁ, HLAZENÁ, NÁTĚR – SĚDÝ	VÁPENOCEMENTOVÁ OMÍTKA A BILÁ MALBA,
CELKEM 1.PP		100,42				

LEGENDA MATERIÁLŮ:

	VNITŘNÍ NOSNÉ ZDIVO TL. 200, (150) MM
	KB BLOK (PROBETONOVANÝ, S VÝZTUŽÍ)
	BOURANÉ KONSTRUKCE
	STÁVAJÍCÍ KONSTRUKCE



±0,000 = cca 537,000 ± 0,000 JE VZTAŽENA KE VSTUPU DO PRŮCHODU A DO BUDOVY VÝŠKOVÝ SYSTÉM: BALT PO VYROVNÁNÍ

	Vrchlického 773/4, 350 02 Cheb, tel. 774 046 726, IČ: 722 77 611	Výkres: D6
Kreslil: Ing. Jiří Benda	Razítko, podpis: Ing. Jiří Benda	Zodpovědný projektant: Ing. Jiří Benda ČKAIT: 0301 217
Investor: Město Luby, nám. 5 května 164, 351 37 Luby		Stupeň PD: pro stavební povol. a provedení st.
Akce: MÚ Luby boční vstup a vestavba výtahu nám. 5 května, p.č. 164, 351 37 Luby, st.p.č. 197 v k.ú. Luby I		Stavební úřad: MÚ Luby
Obsah: Půdorys 1. PP - nový		Měřítko: M 1:100
		Datum: listopad 2023