


MÚ Luby
Půdorys 2. NP - stávající
M 1:100

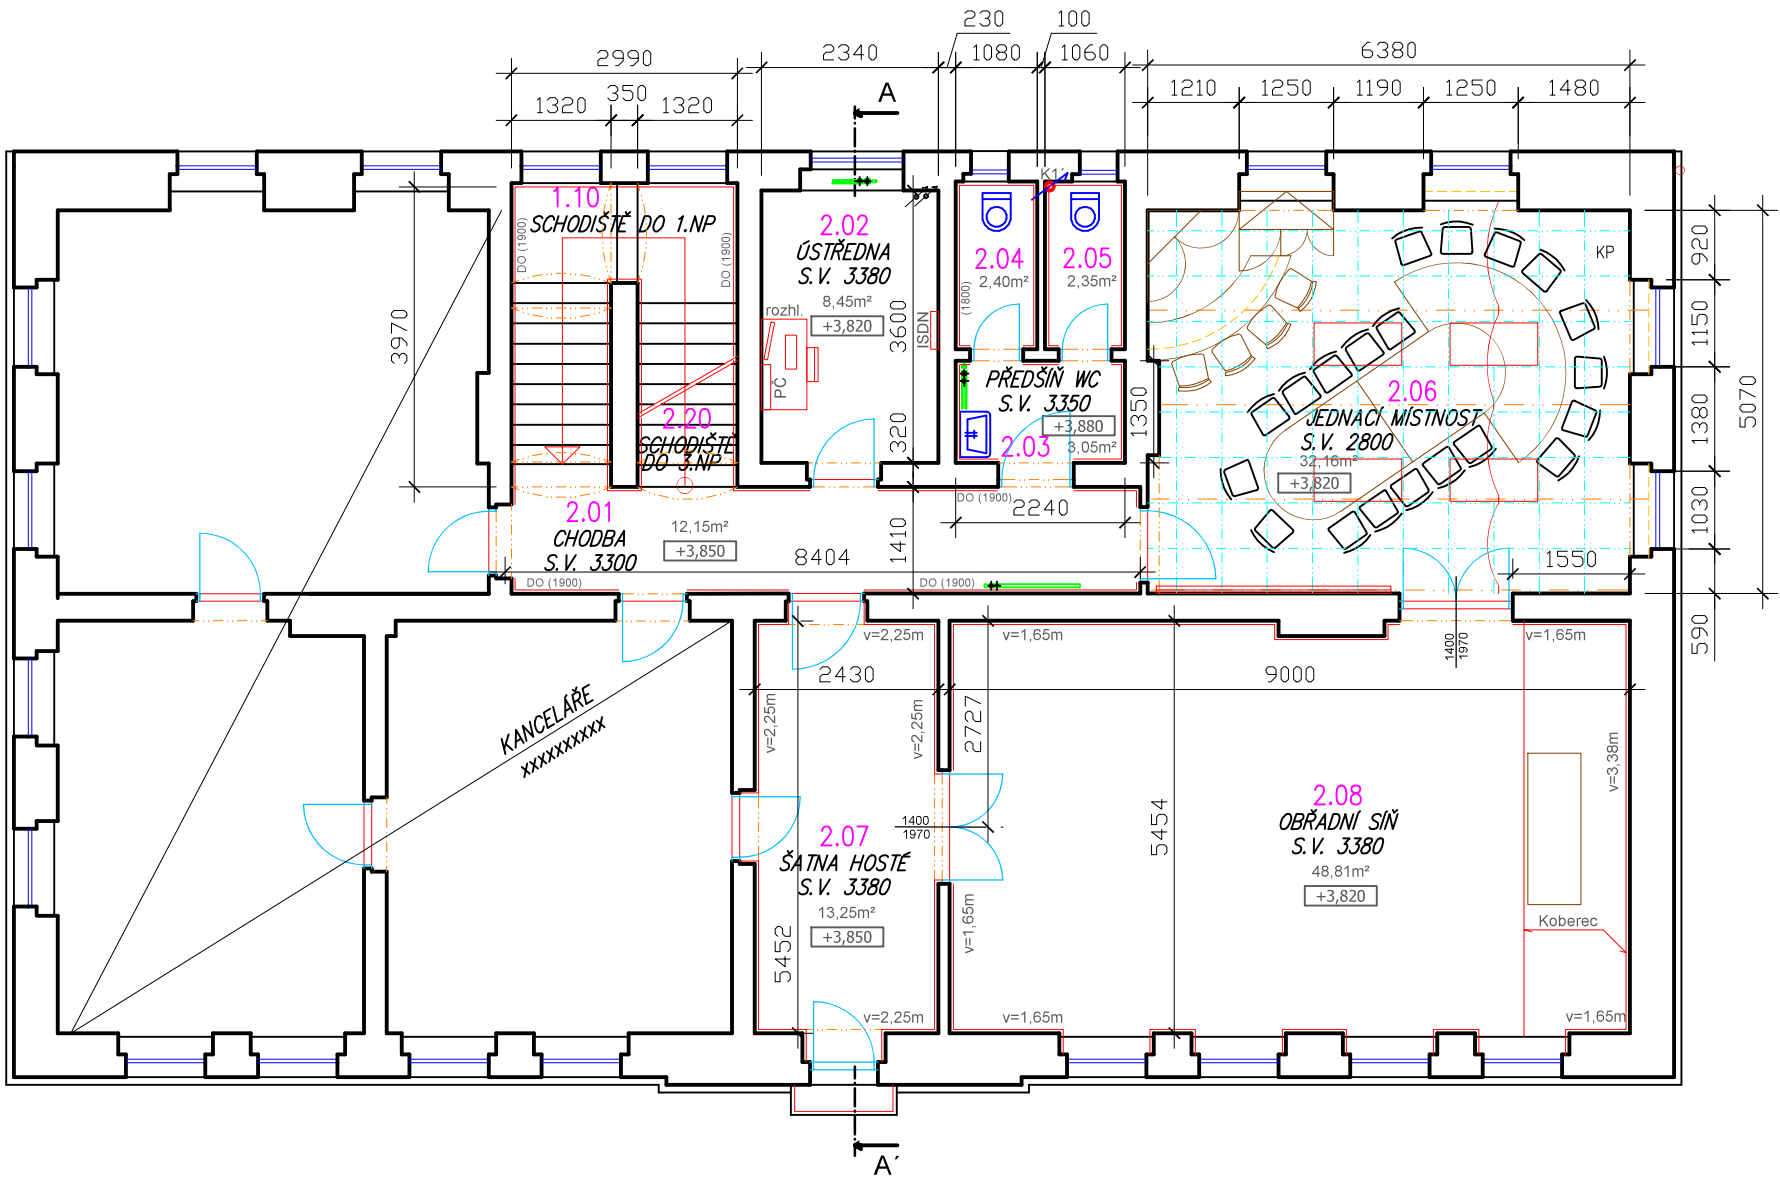

LEGENDA MÍSTNOSTÍ – PŮDORYS 2.NP – DOTČENÉ STÁVAJÍCÍ

Č. MÍST.	OZNAČENÍ MÍSTNOSTÍ	PLOCHA (M2)	OZN. SKLADBY PODL.	STROP	POVRCH.ÚPRAVA PODL.	POVRCH. ÚPRAVA STĚN
1.10	SCHODIŠTĚ DO 1.NP	10,68		ŠTUK. OMÍTKA BILÁ MALBA	ŽULOVÝ OBKLAD – NAŠLAP, MRAMOR. OBKLAD–PODSTUPEŇ, SOKL	ŠTUKOVÁ OMÍTKA, BILÁ MALBA, DŘEVĚNÝ OBKLAD, V=190 CM
2.01	CHODBA	12,15	(St2)	ŠTUK. OMÍTKA BILÁ MALBA	MRAMOR.DL. 40x40x3CM, SOKL 10CM	ŠTUKOVÁ OMÍTKA, BILÁ MALBA, DŘEVĚNÝ OBKLAD, V=190 CM
2.02	TEL. ÚSTŘEDNA	8,45		ŠTUK. OMÍTKA BILÁ MALBA	LINO PVC, SOKLIK PVC BETONOVÁ MAZANINA	ŠTUKOVÁ OMÍTKA, BILÁ MALBA, DŘEVĚNÝ OBKLAD, V=190 CM
2.03	PŘEDSÍŇ WC	3,05		ŠTUK. OMÍTKA BILÁ MALBA	KERAMICKÁ DLAŽBA	KERAMICKÝ OBKLAD, V=1,2M
2.04	KLOZET 1	2,40		ŠTUK. OMÍTKA BILÁ MALBA	KERAMICKÁ DLAŽBA	KERAMICKÝ OBKLAD, V=1,2M
2.05	KLOZET 2	2,35		ŠTUK. OMÍTKA BILÁ MALBA	KERAMICKÁ DLAŽBA	KERAMICKÝ OBKLAD, V=1,35M
2.06	JEDNACÍ MÍSTNOST	32,16		KAZETOVÝ PODHLED	ZÁTĚŽOVÝ KOBEREC, VČETNĚ SOKLIKU	ŠTUKOVÁ OMÍTKA, BILÁ MALBA, DŘEVĚNÝ OBKLAD, V=190 CM
2.07	ŠATNA HOSTÉ	13,25		ŠTUK. OMÍTKA BILÁ MALBA	LINO PVC, DŘEVĚNÁ LIŠTA	ŠTUKOVÁ OMÍTKA, BILÁ MALBA, DŘEVĚNÝ OBKLAD, V=225 CM
2.08	OBŘADNÍ SÍŇ	48,81		ŠTUK. OMÍTKA BILÁ MALBA	VLYSOVÁ PODLAHA S DŘEV. LIŠTOU, DŘEVĚNÝ SOKL, V= 10CM, KOBEREC	ŠTUKOVÁ OMÍTKA, BILÁ MALBA, DŘEVĚNÝ OBKLAD, V=165 CM
2.20	SCHODIŠTĚ DO 3.NP	10,68		KAZETOVÝ PODHLED	ŽULOVÝ OBKLAD – NAŠLAP, MRAMOR. OBKLAD–PODSTUPEŇ, SOKL	ŠTUKOVÁ OMÍTKA, BILÁ MALBA, DŘEVĚNÝ OBKLAD, V=190 CM
CELKEM 2.NP		133,30				

VYSVĚTLIVKY:
DO – DŘEVĚNÝ OBKLAD – DÝHOVANÁ DESKA LAKOVANÁ,
KP – KAZETOVÝ MINERÁLNÍ PODHLED

LEGENDA MATERIÁLŮ:
STÁVAJÍCÍ KONSTRUKCE

±0,000 = cca 537,000 ± 0,000 JE VZTAŽENA KE VSTUPU DO PRŮCHODU A DO BUDOVY
VÝŠKOVÝ SYSTÉM: BALT PO VYROVNÁNÍ

		Vrchlického 773/4, 350 02 Cheb, tel. 774 046 726, IČ: 722 77 611		Výkres: D3
Kreslil: Ing. Jiří Benda	Razítko, podpis:	Zodpovědný projektant: Ing. Jiří Benda ČKAIT: 0301 217	Razítko, podpis:	Část: D 1.1 stavební
Investor: Město Luby, nám. 5 května 164, 351 37 Luby			Stupeň PD: pro stavební povol. a provedení st.	
Akce: MÚ Luby boční vstup a vestavba výtahu nám. 5 května, p.č. 164, 351 37 Luby, st.p.č. 197 v k.ú. Luby I			Stavební úřad: MÚ Luby	
Obsah: Půdorys 2. NP - stávající			Měřítko: M 1:100	
			Datum: listopad 2022	