



Retenční objekt - půdorys

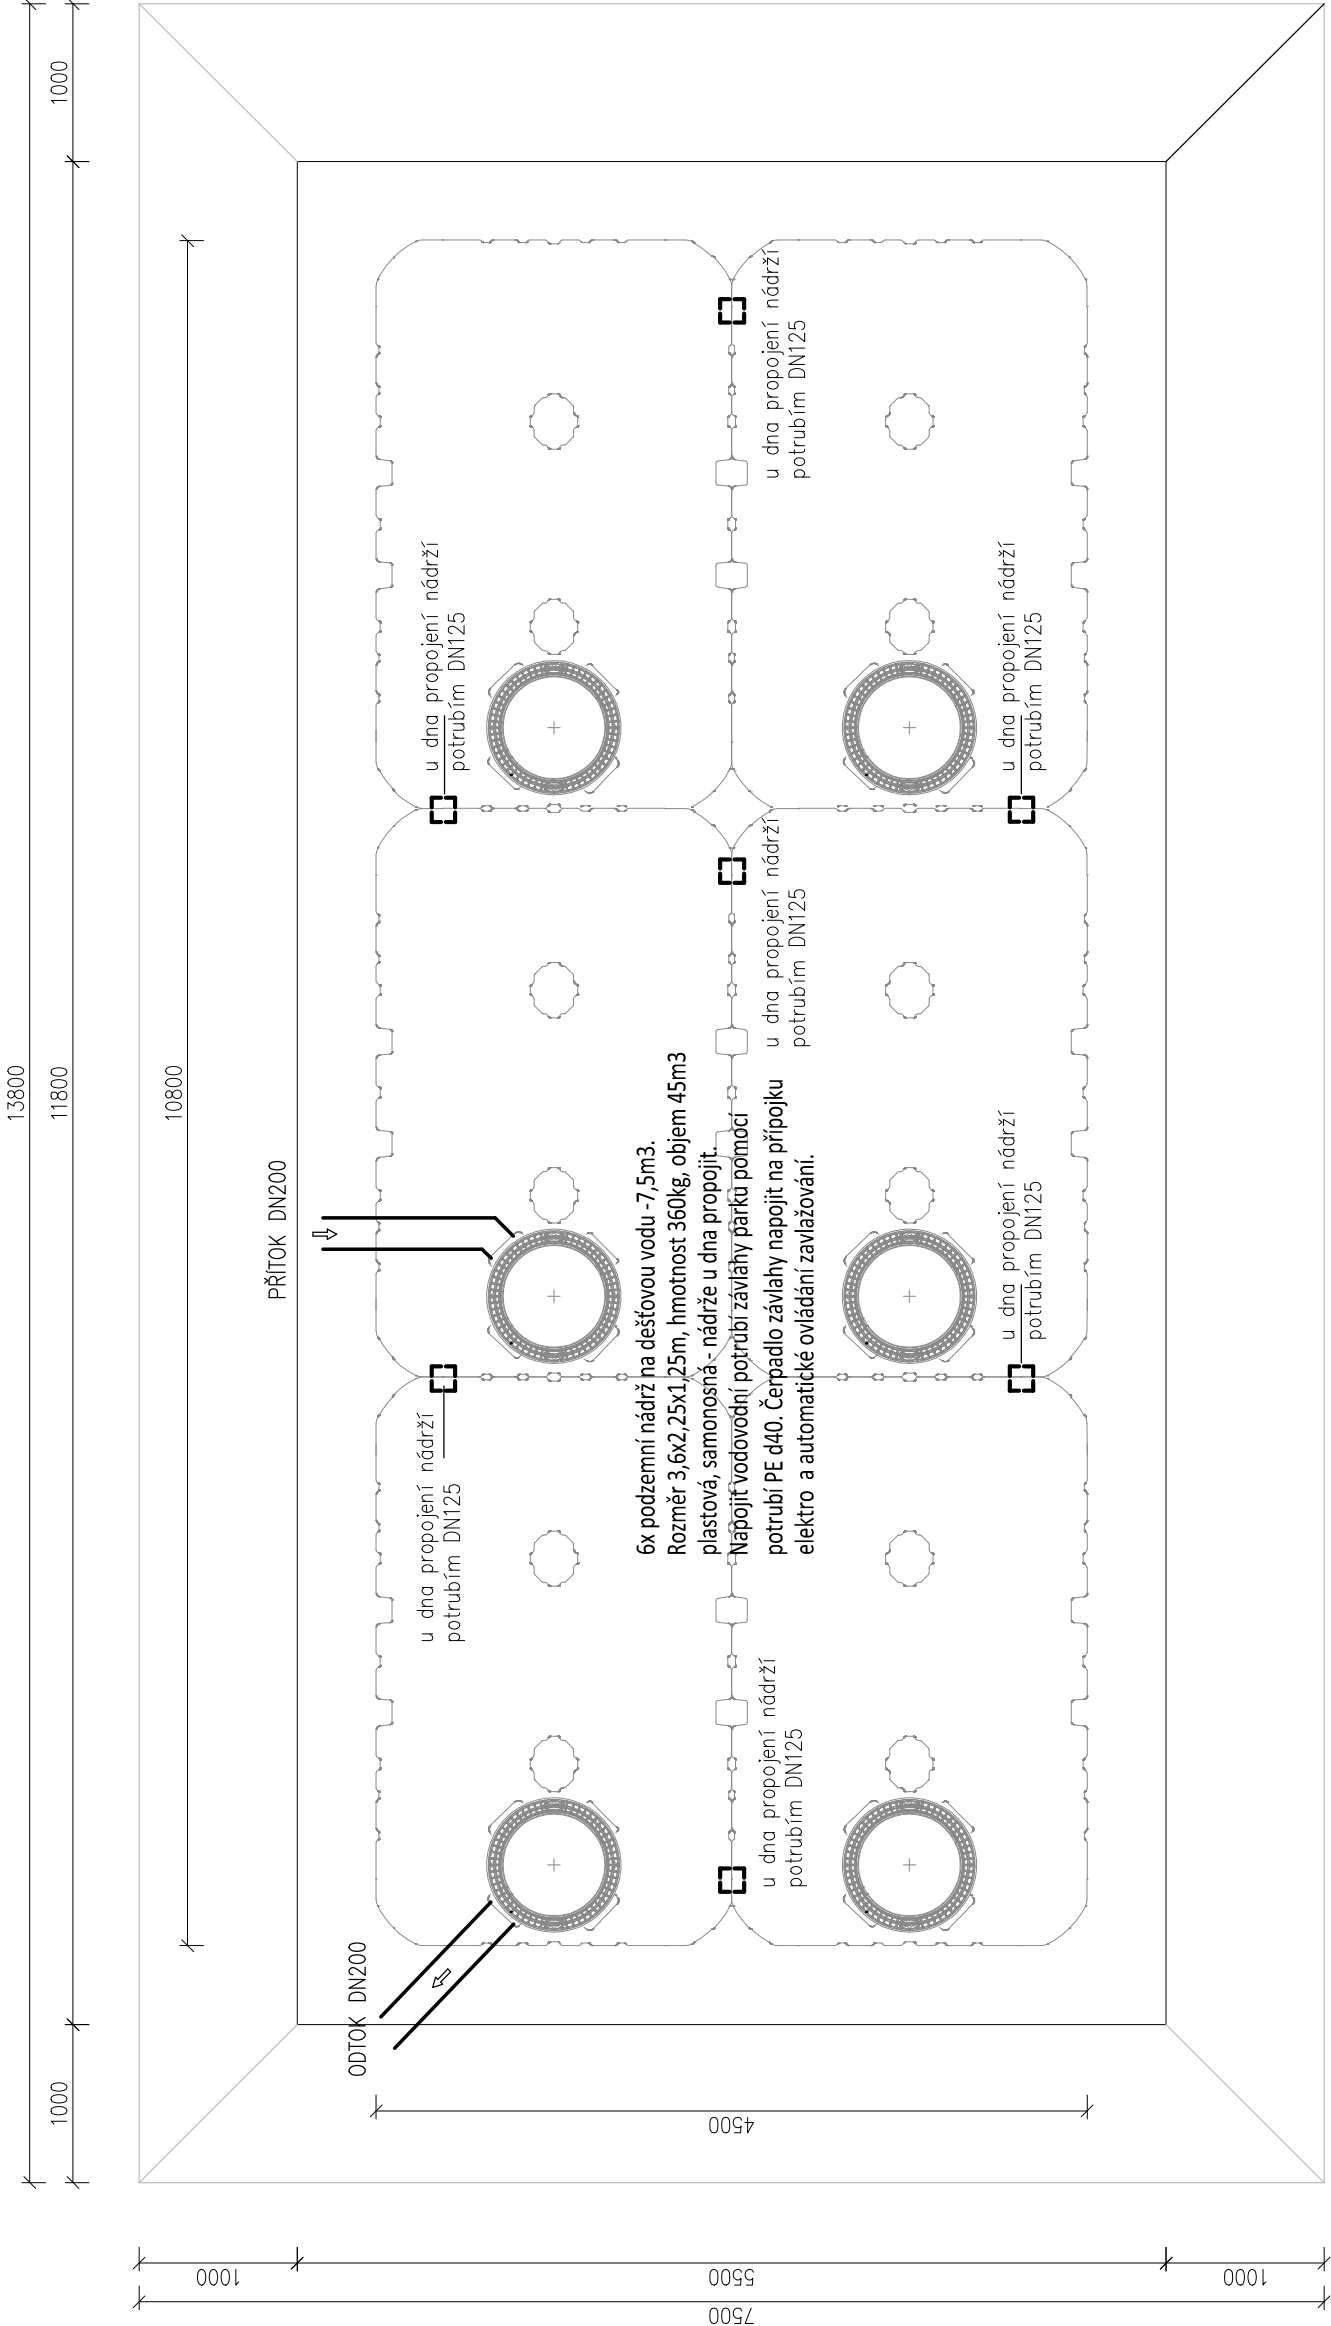

Retenční objekt - řez

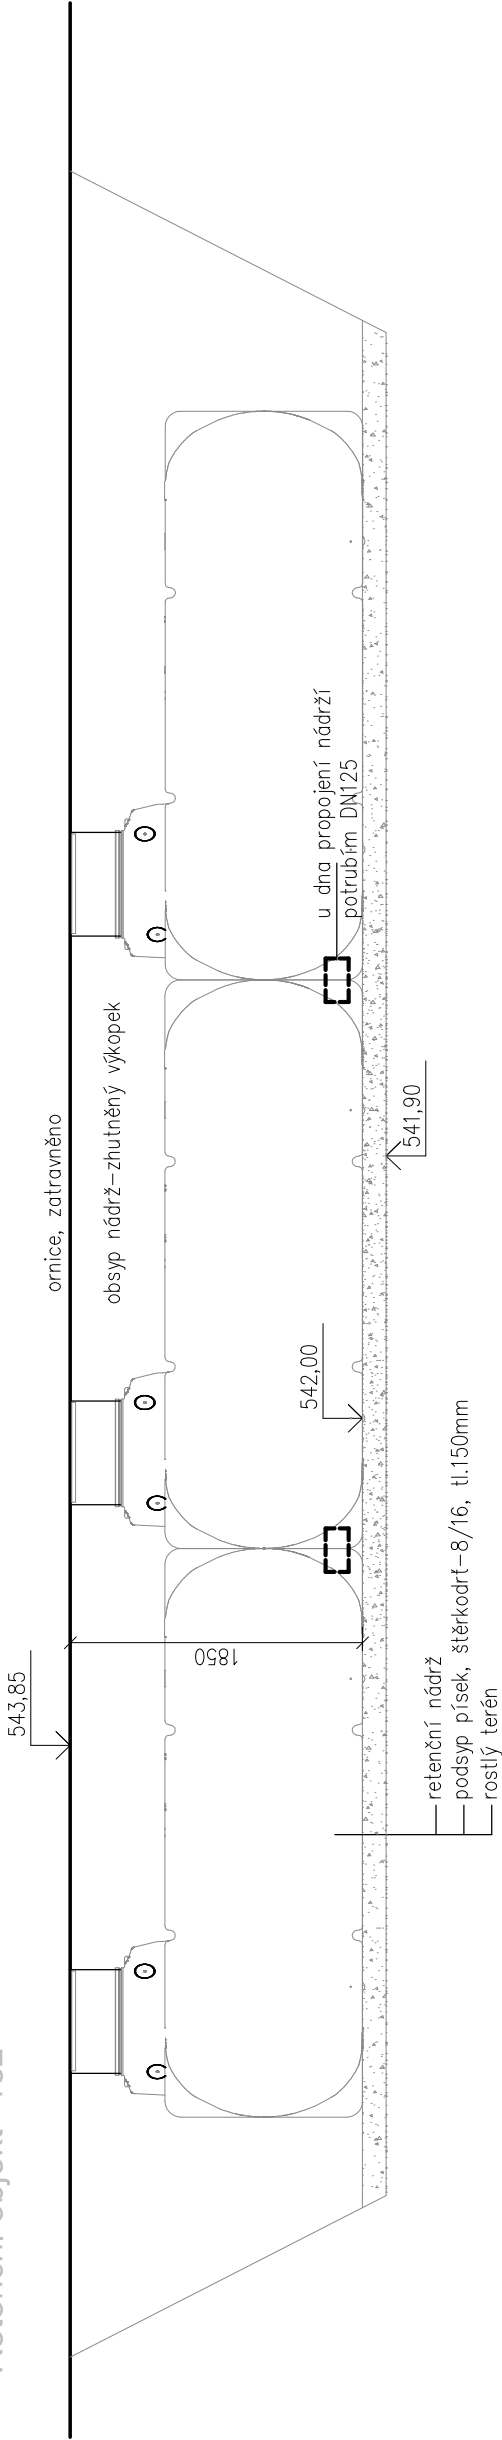

Hlav. prof. (ČKAIT-0301349)		Vyrac. (ČKAIT-0301342)		Ing. David Kojan		M. Zoufalý		St.Ú: A3		Ob.Ú: HAZLOV		Formát		Datum		Č. zak.		Účel		IČO:46865306 Atelier STOECKL s.r.o Nám. krále Jiřího 6, Cheb		Č. výkresu : D.2.1-5		Měřítko : 1:50,25 Retenční nádrž, filtrační šachta	
Obnovení a nové využití areálu zámku Hazlov - etapa I.		D.2.1. - PŘÍPOJKY ZTI, DEŠŤOVÁ KANALIZACE		Hazlov-st.p.č.9/1, 9/3, 12 a p.p.č.13/8,1622/1		Obec Hazlov , Hazlov 31		Investor :		Obnovení a nové využití areálu zámku Hazlov - etapa I.		D.2.1. - PŘÍPOJKY ZTI, DEŠŤOVÁ KANALIZACE		Měřítko : 1:50,25 Retenční nádrž, filtrační šachta		Č. výkresu : D.2.1-5		Měřítko : 1:50,25 Retenční nádrž, filtrační šachta		