



půdorys

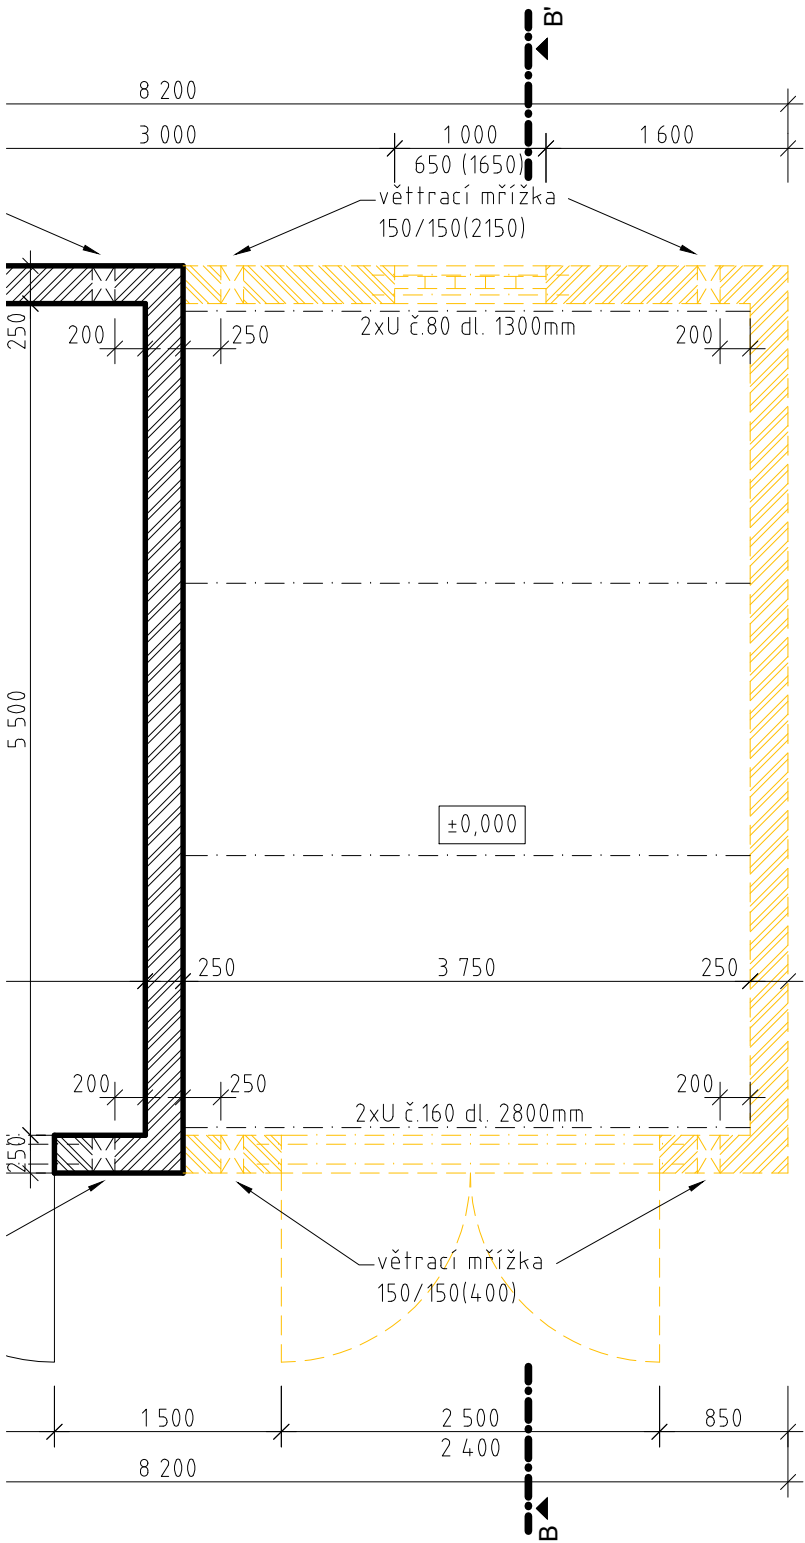


základy

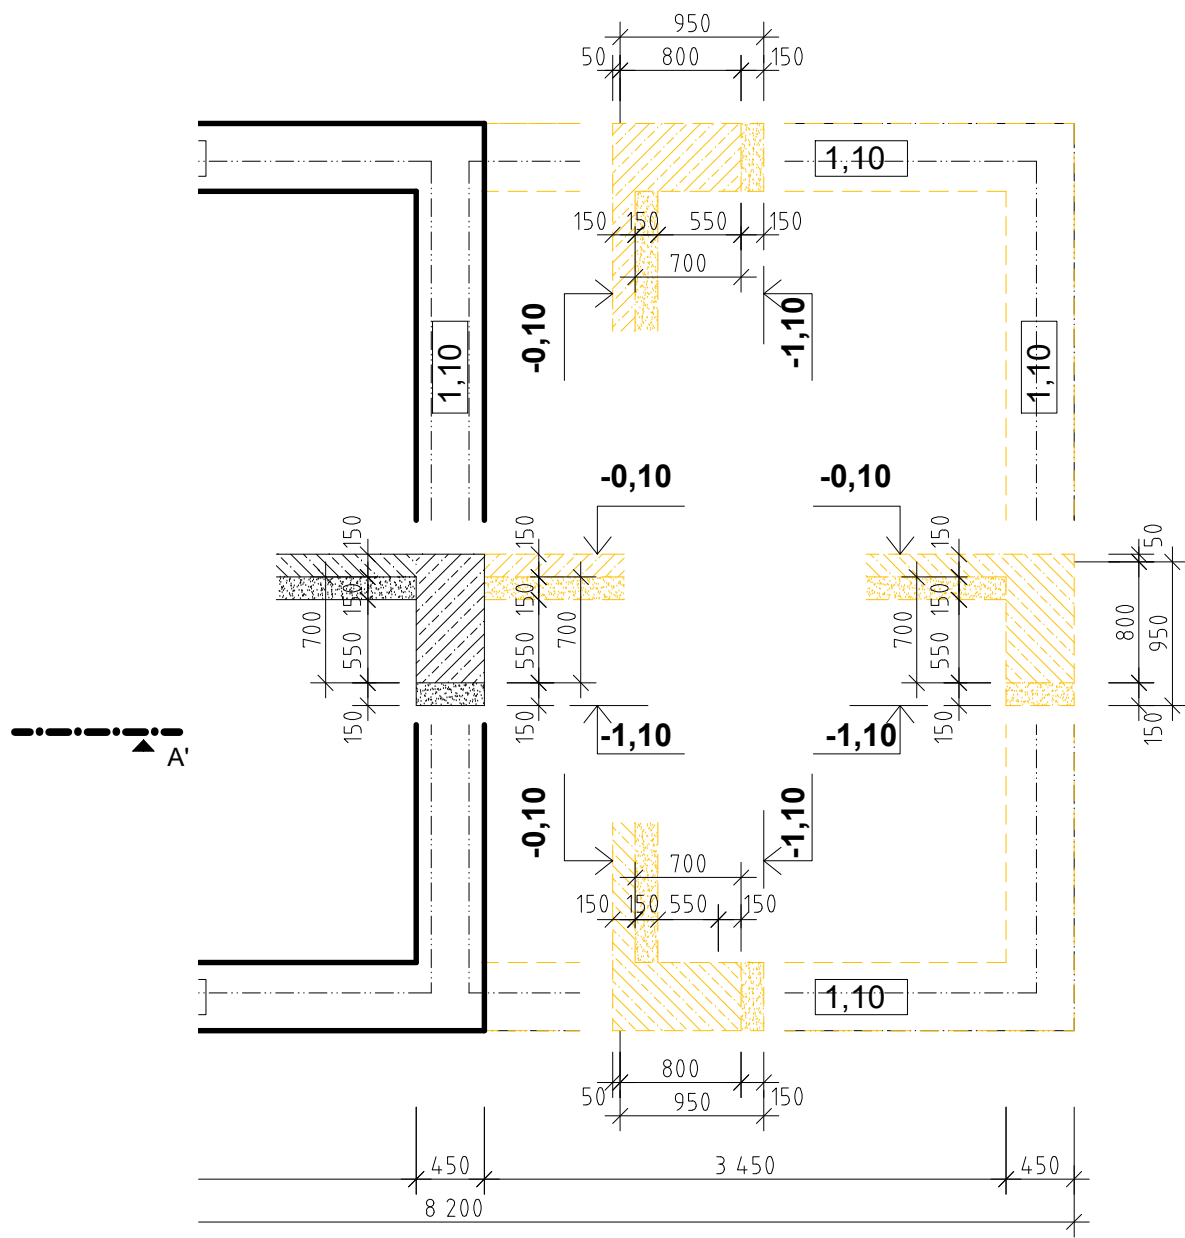


LEGENDA:

- zdivo Ytong
- beton B25 se sítí 5/150/150
- šterkodrt' HDK 0-63 (třídy B)
- železobeton


střecha

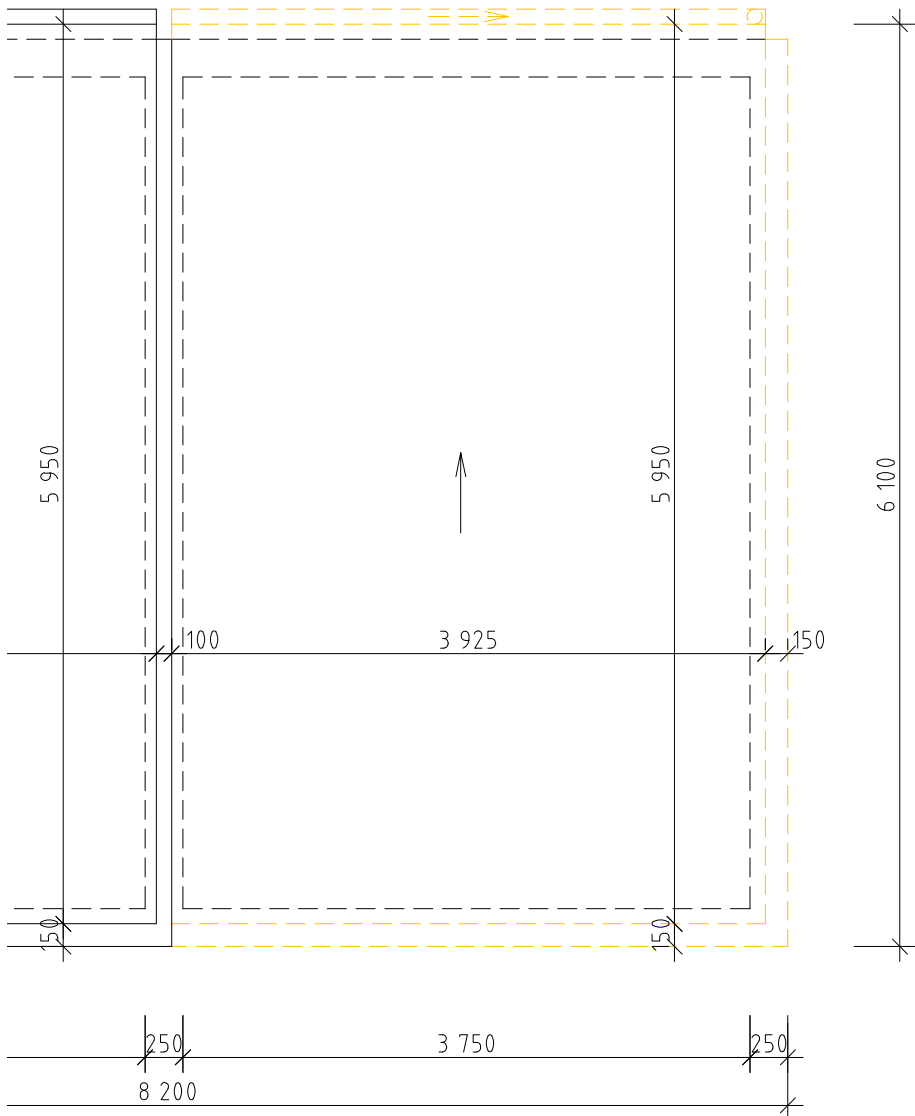


řez A,A'

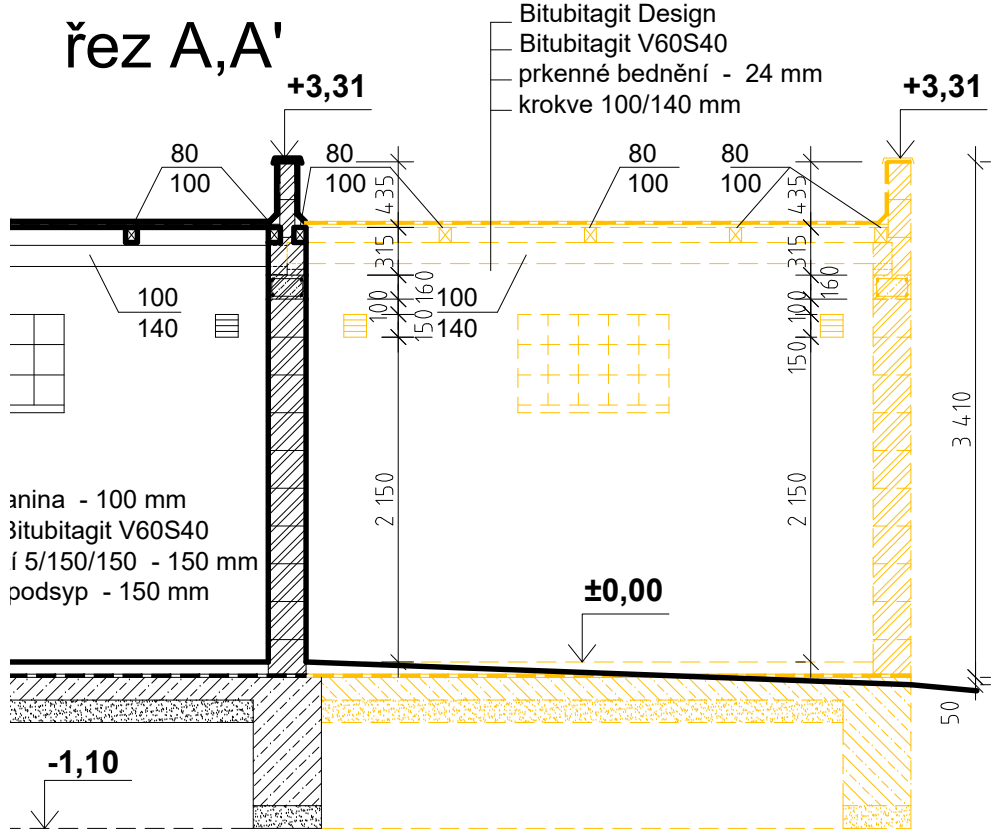


řez B,B'

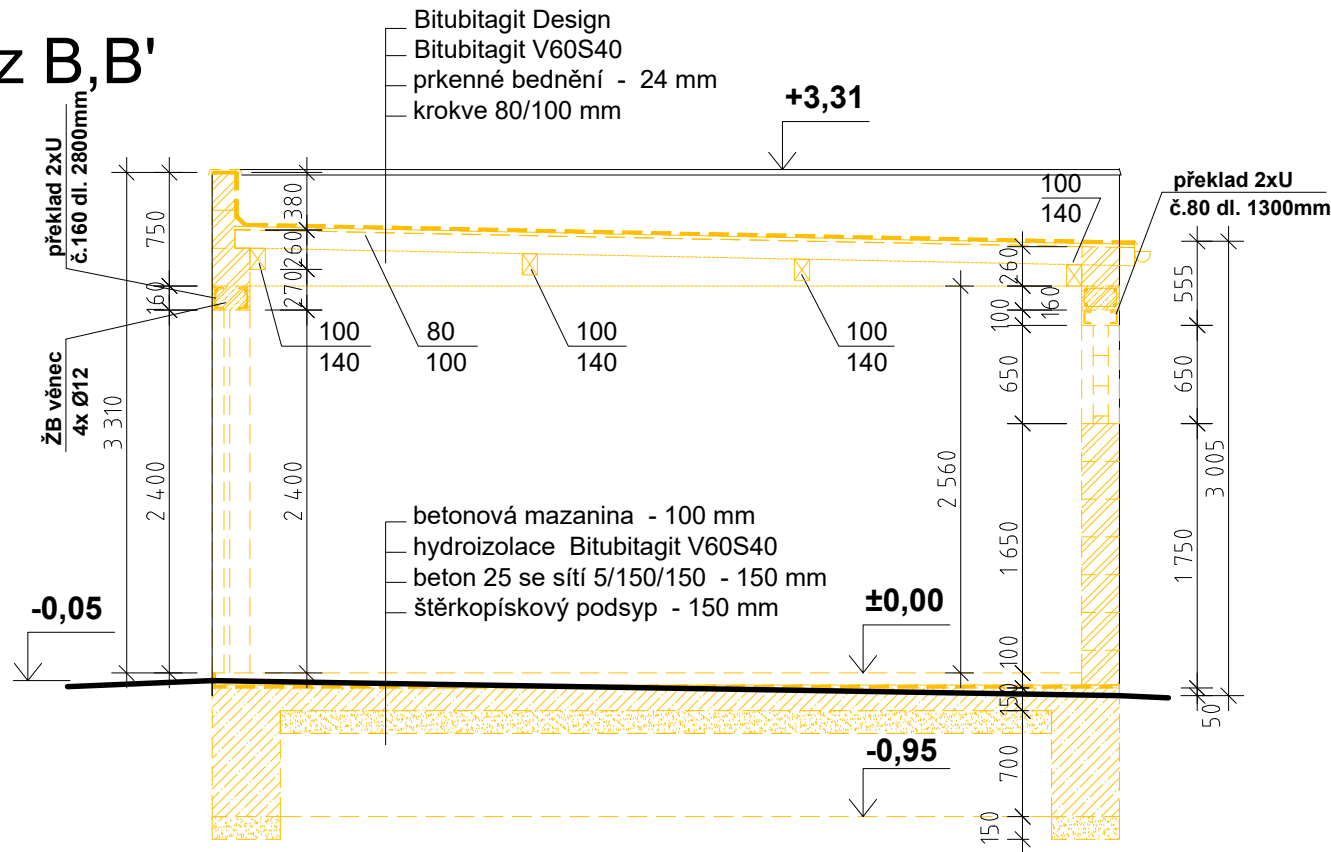

krov

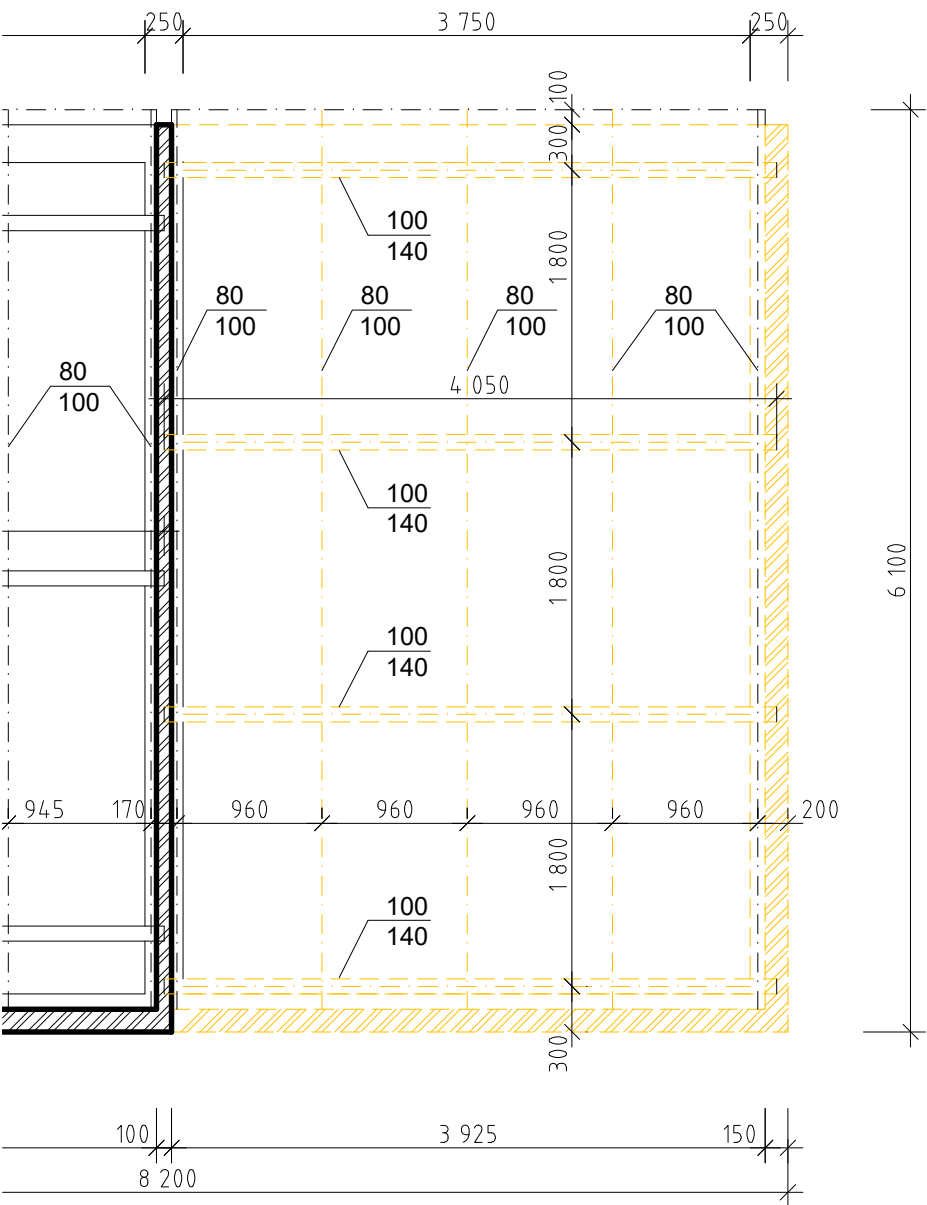

pohledy 1:100

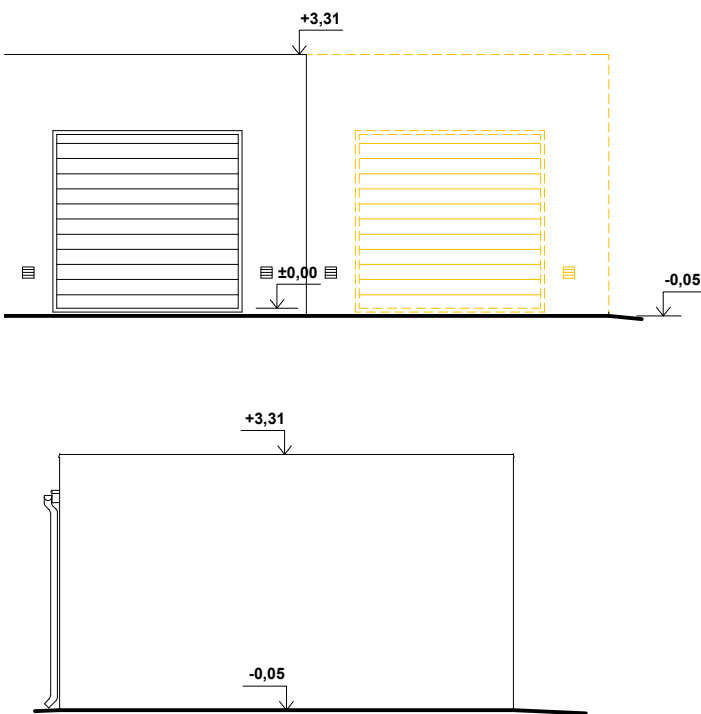

Projekt:
**Demolice garáží p.č. 736,737,470
Hazlov**

Adresa:
Hazlov
obec Hazlov
k.ú. Hazlov [638072]

Číslo zakázky:
2015028
Datum:
květen 2024

Stupeň:
dokumentace bouracích prací

Oddíl/Profese:
Stavební řešení
Měřítko:
1:50, 1:100

Název výkresu:
**SO 02 - řadová garáž p.č. 470
Půdorysy, řezy, pohledy**
Číslo výkresu.:
02

Objednatel:
obec Hazlov, IČ: 00253952
Hazlov 310,
35132 Hazlov
Zodpovědný projektant:
Ing. David Kojan
autorizovaný inženýr pro pozemní stavby ČKAIT 0301349
T: 605 741 816 E: kojan@stoeckl.cz

Hlavní inženýr projektu:
Ing. David Kojan

Projektant:
Ing. David Kojan
Ing. arch. Jitka Škaloudová

Atelier Stoeckl s.r.o.
Jánské náměstí 267/7, Cheb, 350 02
T: 354 422 635 E: atelier@stoeckl.cz
IČO: 020 99 624 DIČ: CZ 020 99 624

