

# LEGENDA ČAR:

zájmové území  
katastrální hranice – vnější  
katastrální hranice – vnitřní  
hranice nemovité kult. památky  
terénní úpravy  
svah  
stávající stromy

## LEGENDA INŽENÝRSKÝCH SÍTÍ:

CETIN nezaměř. pol., neprov. sítě

Vodafone vzdušné vedení

ČEZ Dist. trasa NN podzemní

ČEZ Dist. trasa NN nadzemní

Soukr. trasa NN nadz. rušená

nové podzemní vedení NN


VYJÁDŘENÍ DOTČENÝCH VLASTNÍKŮ POZEMKŮ SE ZMĚNOU TRASY NN:

p.p.č. 10/2, Obec Hazlov, č.p. 31, 351 32 Hazlov

p.p.č. 10/3, Obec Hazlov, č.p. 31, 351 32 Hazlov

p.p.č. 15/1, Obec Hazlov, č.p. 31, 351 32 Hazlov

p.p.č. 1675/4, Obec Hazlov, č.p. 31, 351 32 Hazlov

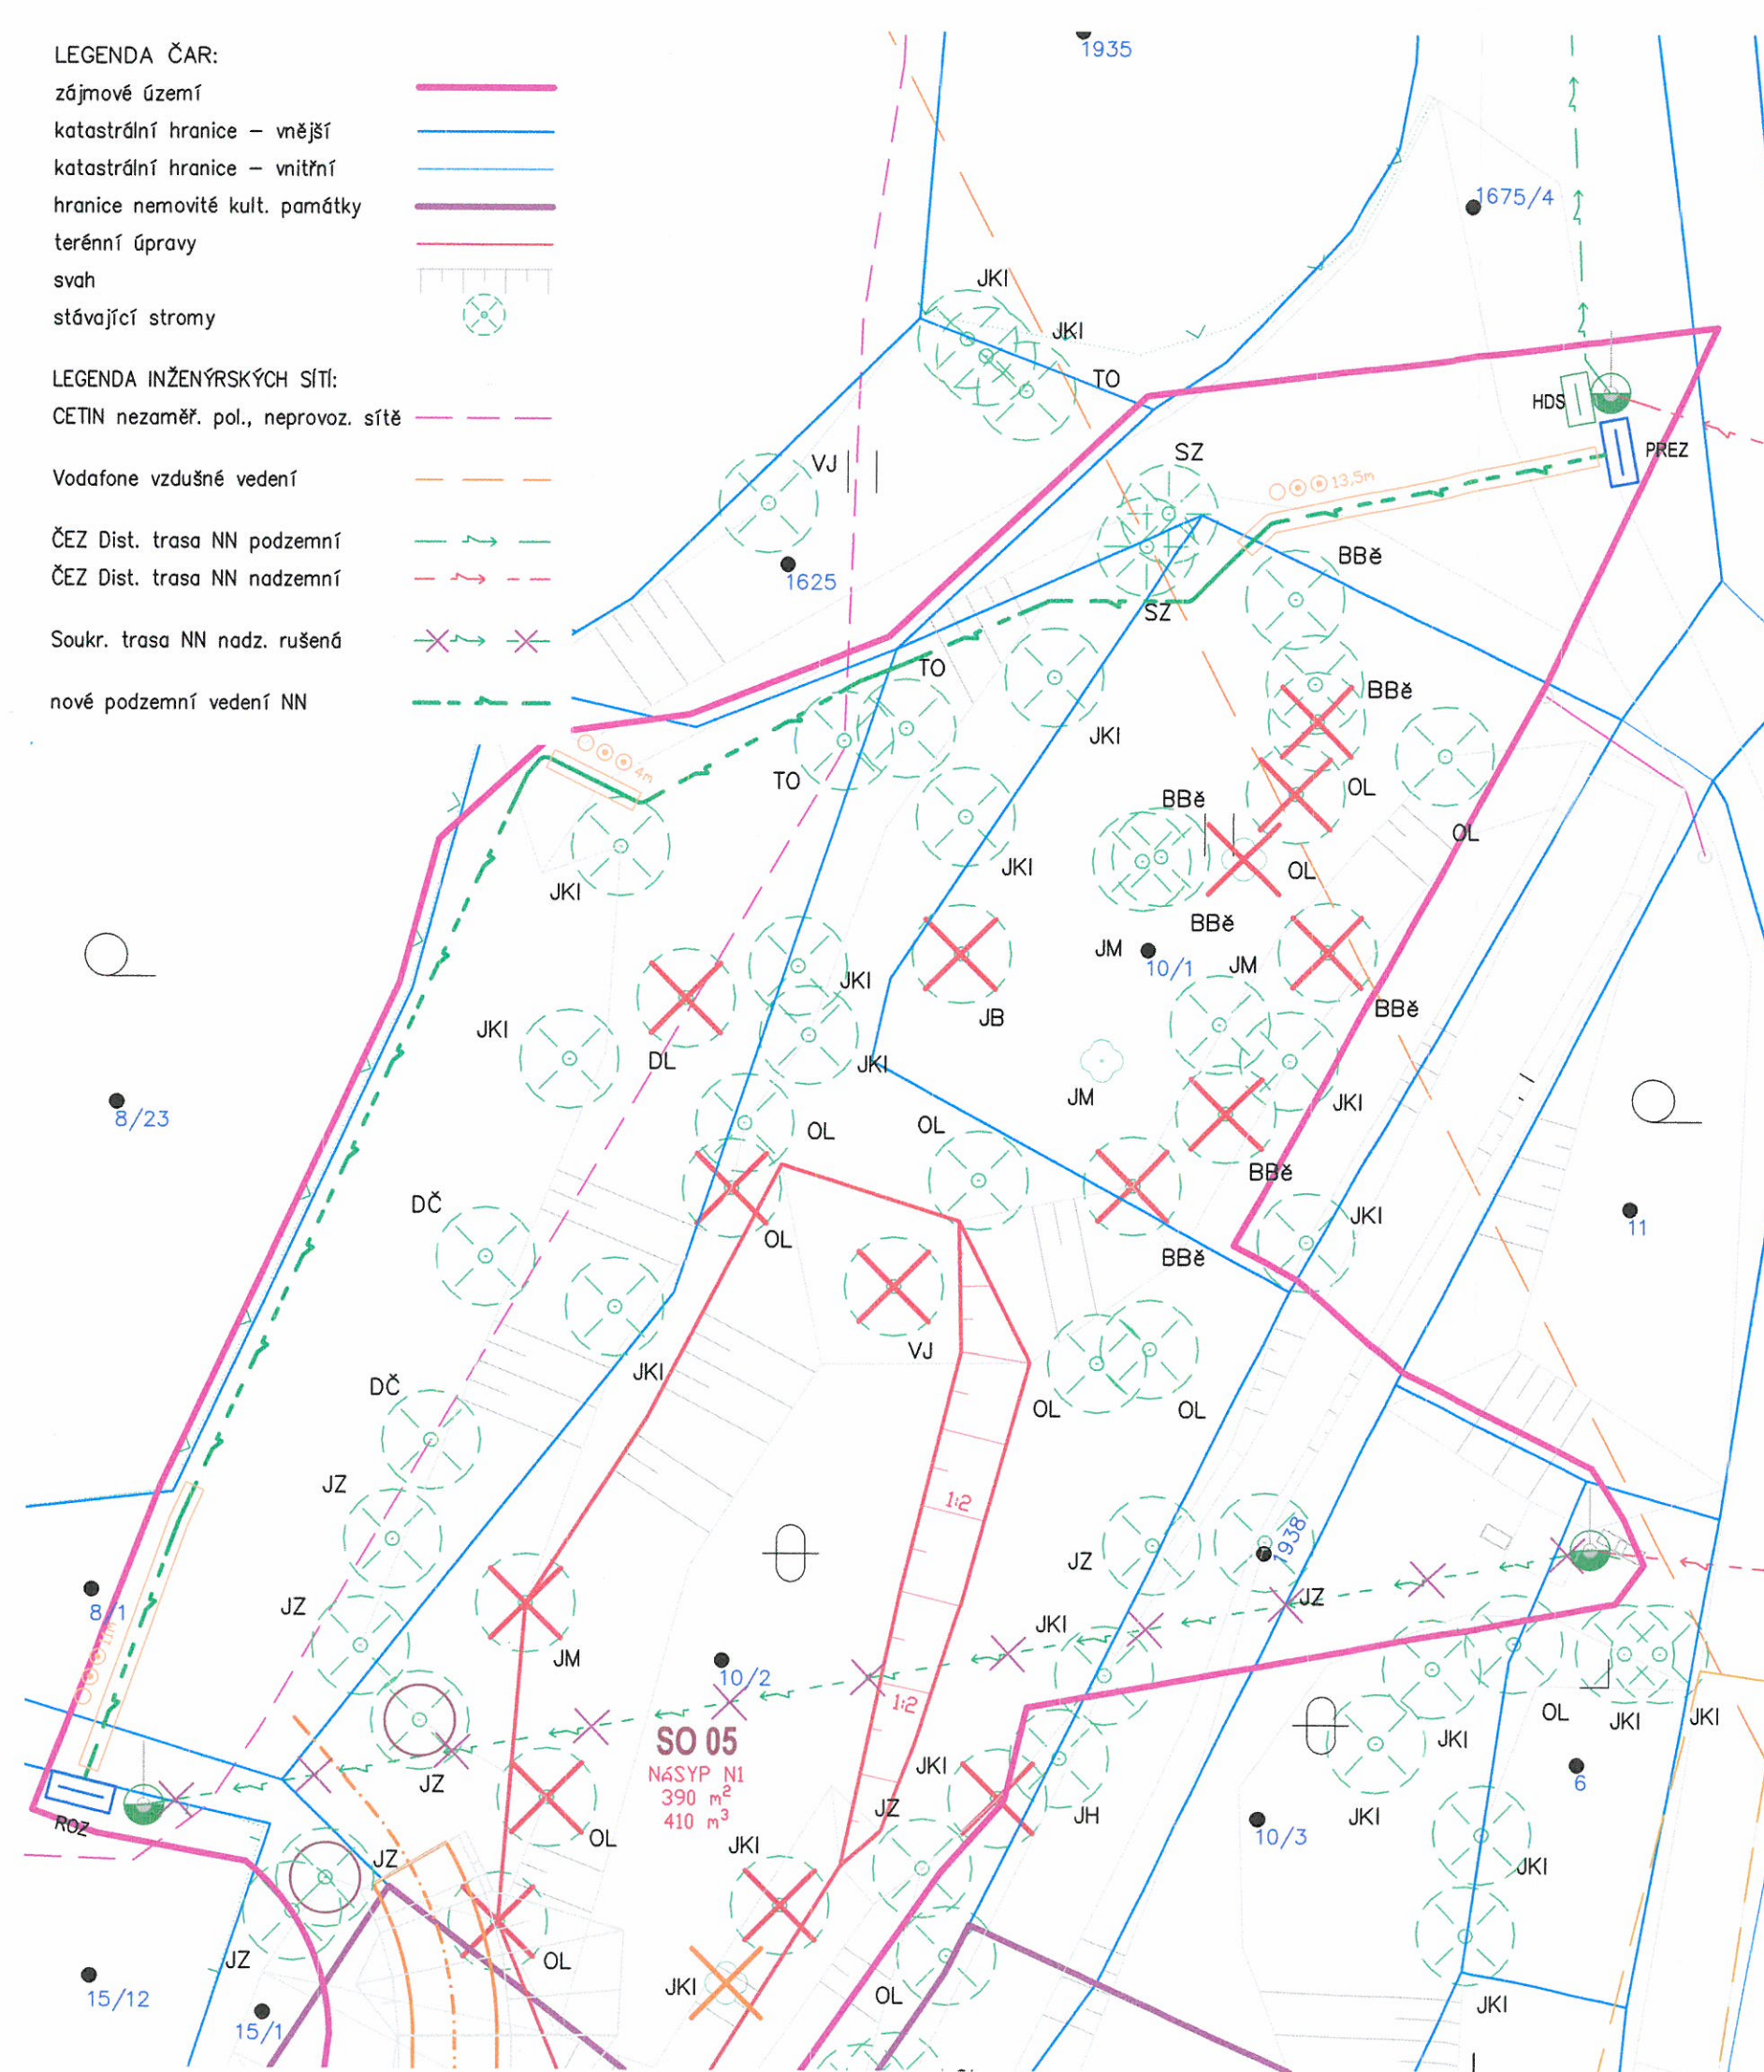

## OZNAČENÍ STROMŮ:

BBě bříza bělokorá  
BBr bříza bradavičnatá  
BČ borovice černá  
BL buk lesní  
DČ dub červený  
DL dub letní  
JB javor babyka  
JČ jalovec čínský  
JH jilm habrolistý  
JIM jirovec maďal  
JKI javor klen  
JKu javor kulovitý  
JM javor mléč  
JT javor tatarský  
JZ jasan ztepilý  
LM lípa malolistá  
LS lípa srdčitá  
MO modřín opadavý  
OL olše lepkavá  
SO smrk omorika  
Ss smrk ssp.  
SZ smrk ztepilý  
ŠO škumpa oacetná  
TO topol osika  
VJ vrba jíva

Projekt:

## Obnovení a nové využití areálu zámku Hazlov - etapa I.

Adresa:

Hazlov  
obec Hazlov  
k.ú. Hazlov [638072]

Číslo zakázky:

2015028

Datum:

listopad 2019

Stupeň:

DUR+DSP

Oddíl/Profese:

Situace

Měřítko:

1:250

Název výkresu:

Číslo výkresu:

## Situační výkres 2b

C.5.2

Objednatel:

Obec Hazlov  
Hazlov 31  
351 32 Hazlov

Zodpovědný projektant

Ing. David Kojan

autorizovaný inženýr pro pozemní stavby ČKAIT 0301349  
T: 605 741 816 E: kojan@hotmail.cz

Hlavní inženýr projektu:

Ing. David Kojan

Projektant:

Ing. David Kojan

Ing. Lenka Mejzliková

Atelier Stoeckl s.r.o.

náměstí Krále Jiřího z Poděbrad 6, Cheb, 350 02

T: 354 422 635 E: atelier@stoeckl.cz

IČO: 020 99 624 DIČ: CZ 020 99 624