

LEGENDA ČAR:

zájmové území
katastrální hranice – vnější
katastrální hranice – vnitřní
hranice nemovité kult. památky
terénní úpravy

stávající stromy

LEGENDA INŽENÝRSKÝCH SÍTÍ:

CETIN nezaměř. pol., neprovaz. sítě


Vodafone vzdušné vedení

ČEZ Dist. trasa NN podzemní

ČEZ Dist. trasa NN nadzemní

Soukr. trasa NN nadz. rušená

nové podzemní vedení NN

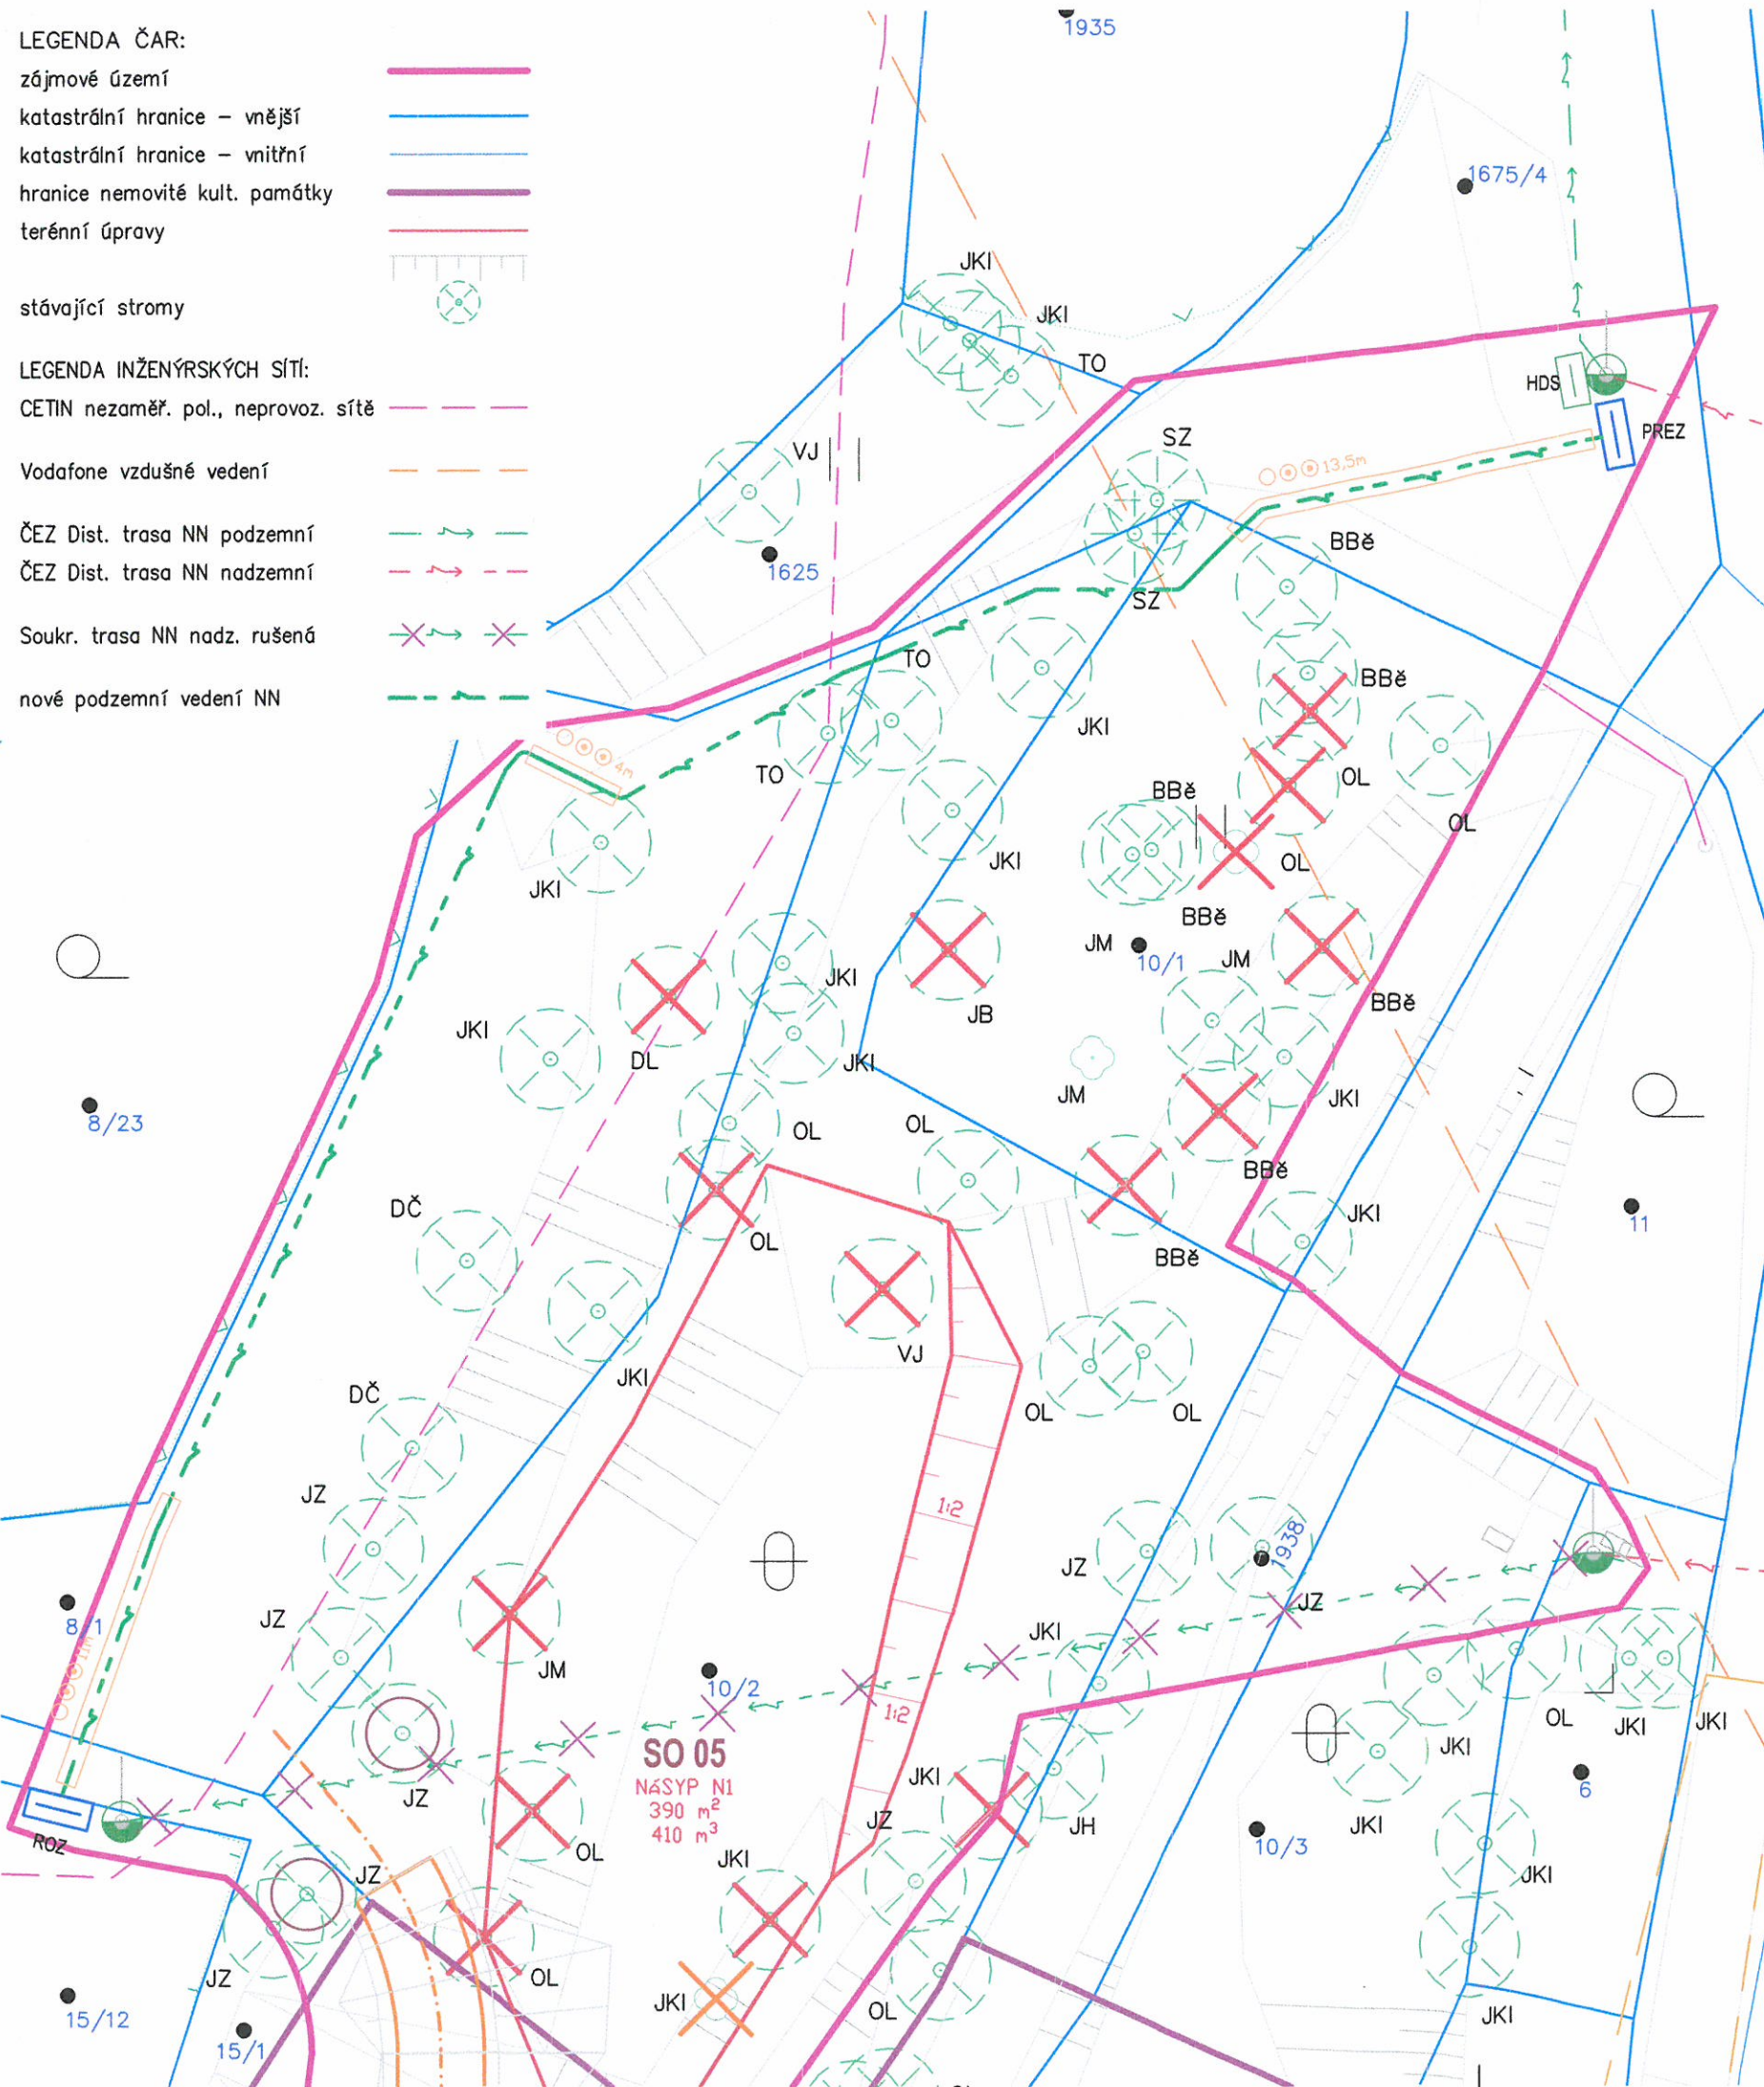

VYJÁDRĚNÍ DOTČENÝCH VLASTNÍKŮ POZEMKŮ SE ZMĚNOU TRASY NN:

p.p.č. 8/1, Borecký Ján, č.p.53, 351 32 Hazlov
p.p.č. 8/1, Fuxa Lubomír, č.p.405, 351 32 Hazlov
p.p.č. 8/1, Hammrle Josef, č.p. 421, 35132 Hazlov
p.p.č. 8/1, Mladěnka Reinhard, č.p. 405, 35132 Hazlov
p.p.č. 8/1, Pátý Miroslav, č.p.421, 351 32 Hazlov
p.p.č. 8/1, Sebrousková Jana, č.p. 53, 351 32 Hazlov
p.p.č. 8/1, Stephanová Mária, č.p.421, 351 32 Hazlov
p.p.č. 8/1, Šamánková Marie, č.p. 407, 351 32 Hazlov
p.p.č. 8/1, Trachta Rudolf, č.p. 422, 35132 Hazlov
p.p.č. 8/1, Válková Libuše, č.p. 492, 35132 Hazlov
p.p.č. 15/12, Hlávka Karel, č.p.421, 351 32 Hazlov
p.p.č. 15/12, Hlávková Růžena, č.p.421, 351 32 Hazlov

Projekt:

Obnovení a nové využití areálu zámku Hazlov - etapa I.

Adresa:

Hazlov
obec Hazlov
k.ú. Hazlov [638072]

Číslo zakázky:

2015028

Datum:

listopad 2019

Stupeň:

DUR+DSP

Oddíl/Profese:

Situace

Měřítko:

1:250

Název výkresu:

Číslo výkresu:

Situační výkres 2a

C.5.2

Objednavatel:

Obec Hazlov
Hazlov 31
351 32 Hazlov

Zodpovědný projektant

Ing. David Kojan
autorizovaný inženýr pro pozemní stavby ČKAIT 0301349
T: 605 741 816 E: kojan@hotmail.cz

Hlavní inženýr projektu:

Ing. David Kojan

Projektant:

Ing. David Kojan
Ing. Lenka Mejzlíková

Atelier Stoeckl s.r.o.

náměstí Krále Jiřího z Poděbrad 6, Cheb, 350 02
T: 354 422 635 E: atelier@stoeckl.cz
IČO: 020 99 624 DIČ: CZ 020 99 624

OZNAČENÍ STROMŮ:

BBě bříza bělokorá
BBr bříza bradavičnatá
BČ borovice černá
BL buk lesní
DČ dub červený
DL dub letní
JB javor babyka
JČ jalovec čínský
JH jilm habrolistý
JIM jirovec maďal
JKI javor klen
JKu javor kulovitý
JM javor mléč
JT javor tatarský
JZ jasan ztepilý
LM lípa malolistá
LS lípa srdčitá
MO modřín opadavý
OL olše lepkavá
SO smrk omorika
Ss smrk ssp.
SZ smrk ztepilý
ŠO škumpa ocetná
TO topol osika
VJ vrba jíva