


## PŮDORYS

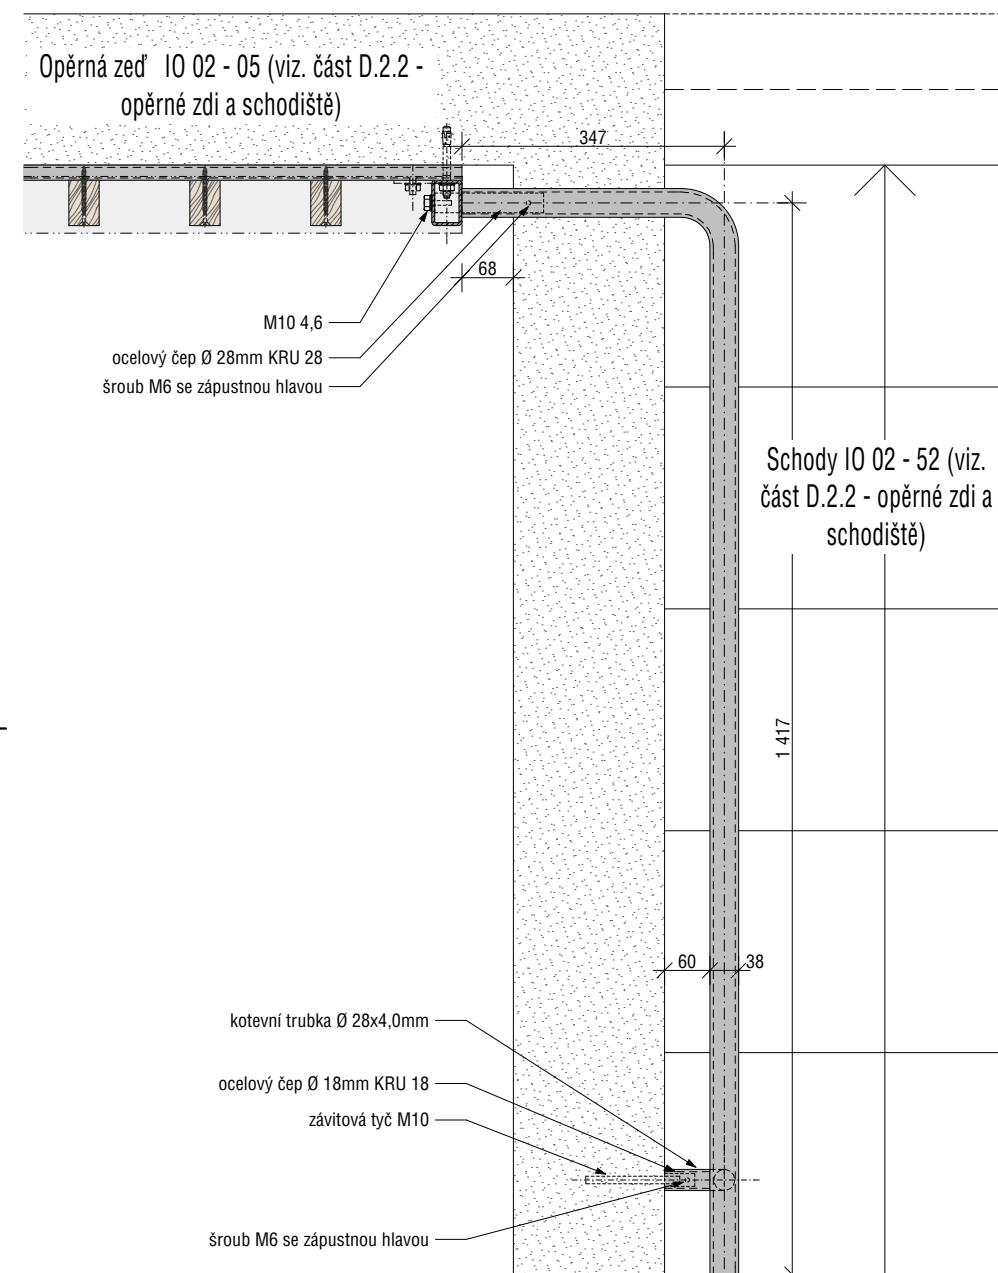

Pozn.:  
 Statický výpočet kotvení a návrh jednotlivých  
 dimenzí viz. příloha LUB\_DPS\_D.2.2.6\_E2  
 Popis kotvení viz. příloha LUB\_DPS\_D.2.2.1\_E2

**Pozn.:**  
Výkresy slouží jako zadávací dokumentace, dodavatel zhotoví  
dílenskou dokumentaci, kterou předloží před započítím  
výroby projektantovi k odsouhlasení  
Veškeré rozměry nutno ověřit na místě

projekt

**Revitalizace veřejných ploch města Luby**  
DPS – Dokumentace k provedení stavby

investor / hlavní architekt

Město Luby  
A69 – architekti s.r.o.

výkres / dokument

## Opěrné zdi a schodiště IO 02- lok.A, etapa 2

### Madlo na opěrce IO 02-05

číslo výkresu / dokumentu

**LUB DPS D.2.2.17 E2**

atributiv dokumentu

měřítko 1:10

datum 06/2018

data LUB DPS 180531.pln

paré č.