



SEGMENT 3


Půdorys

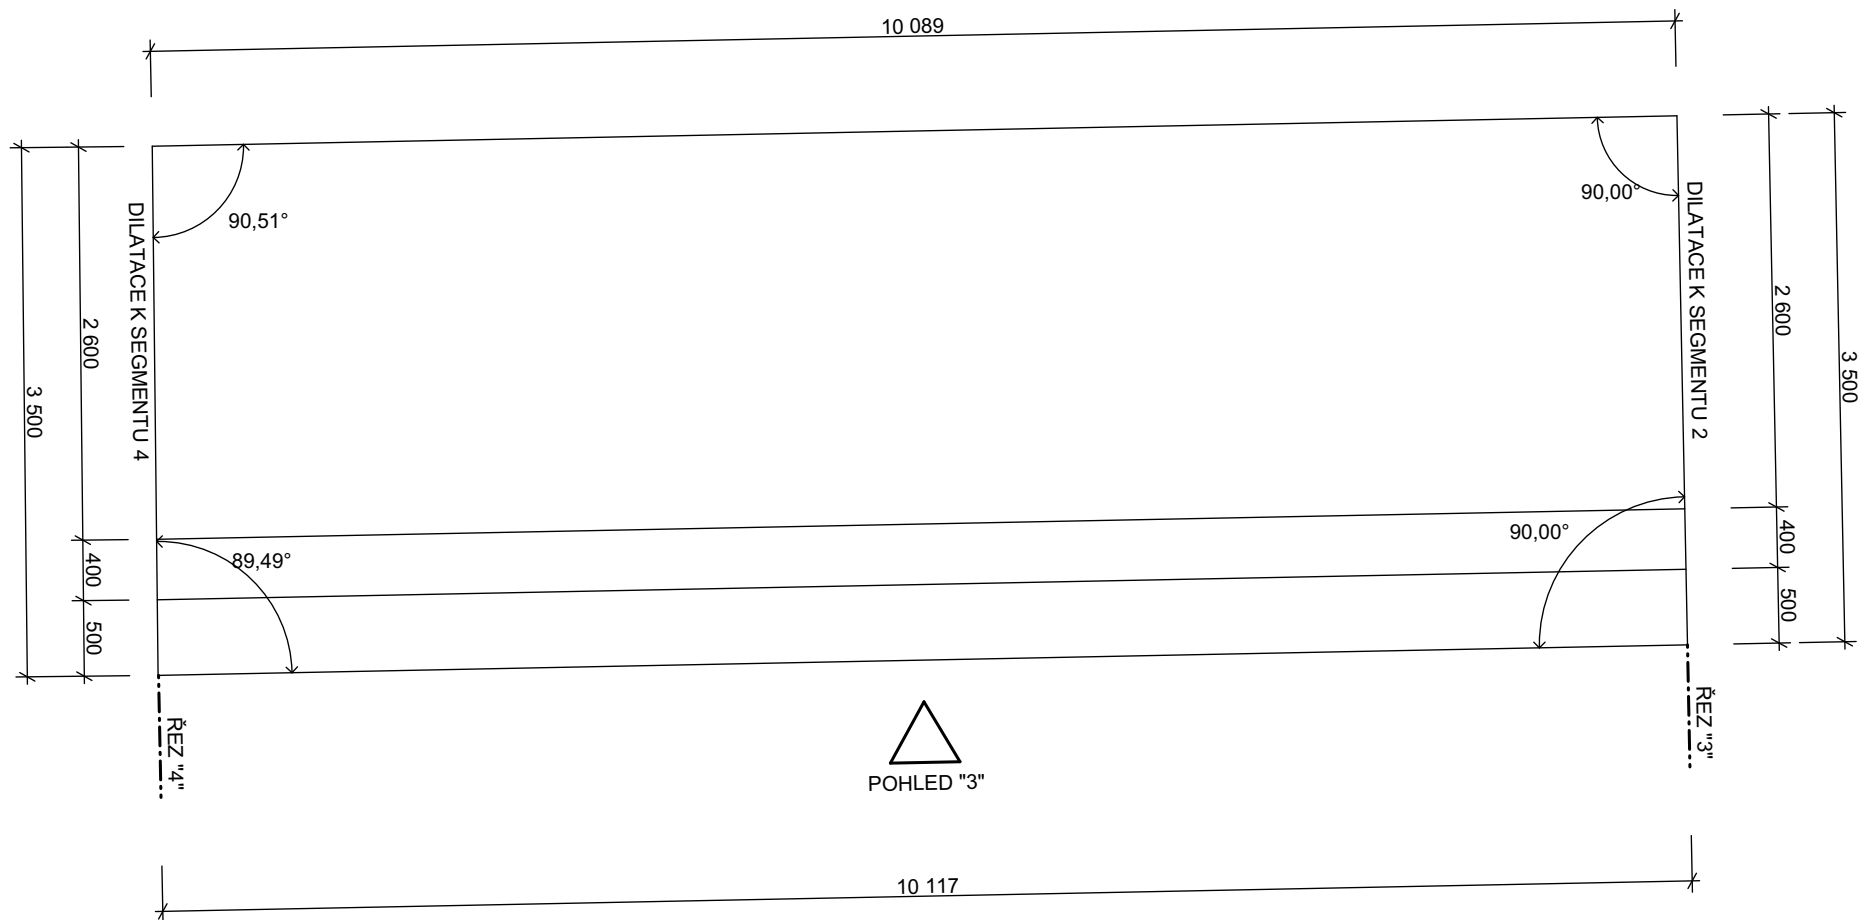


Pohled "3"

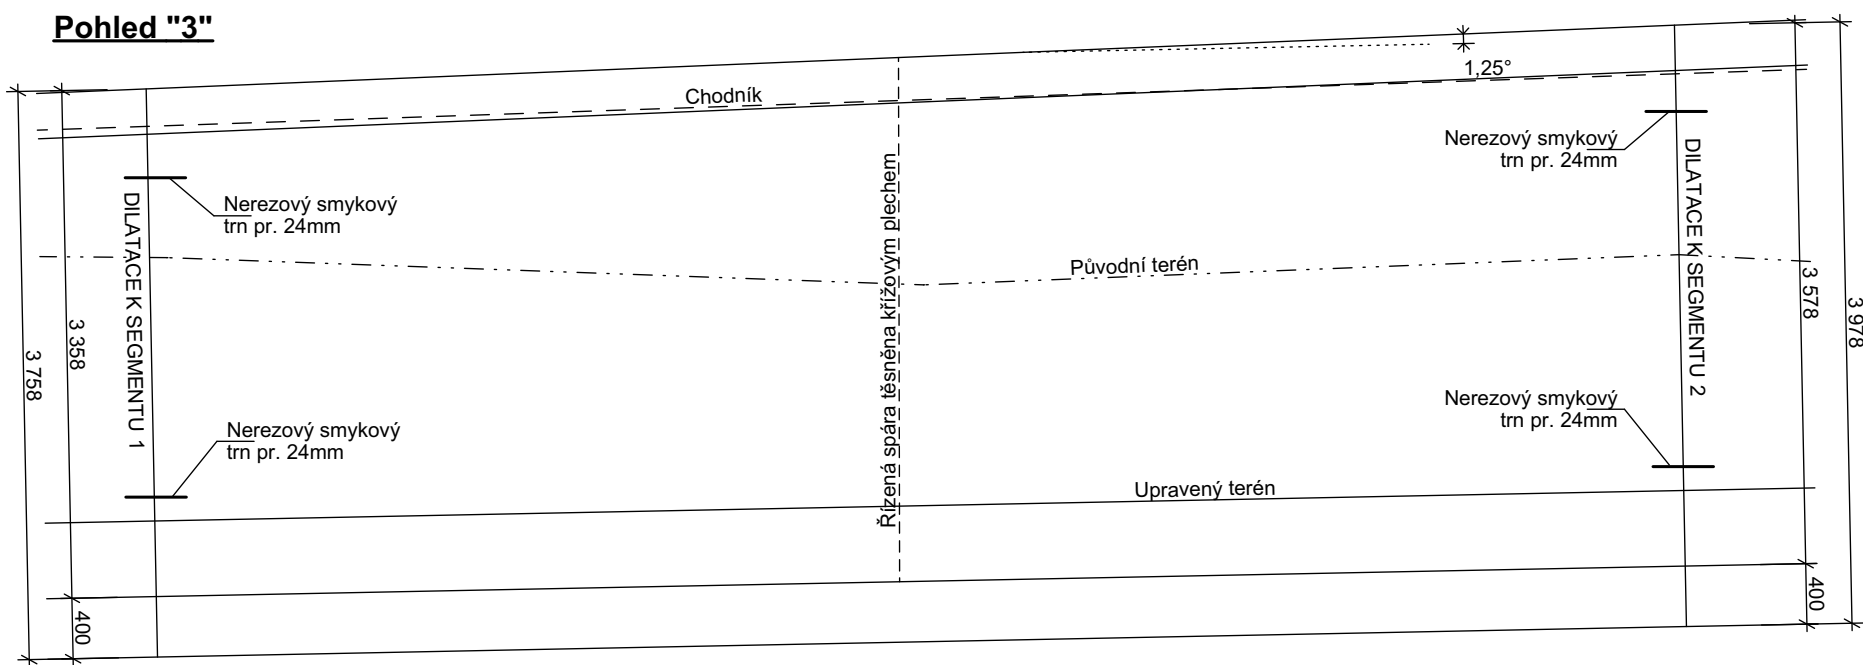


Řez "3"

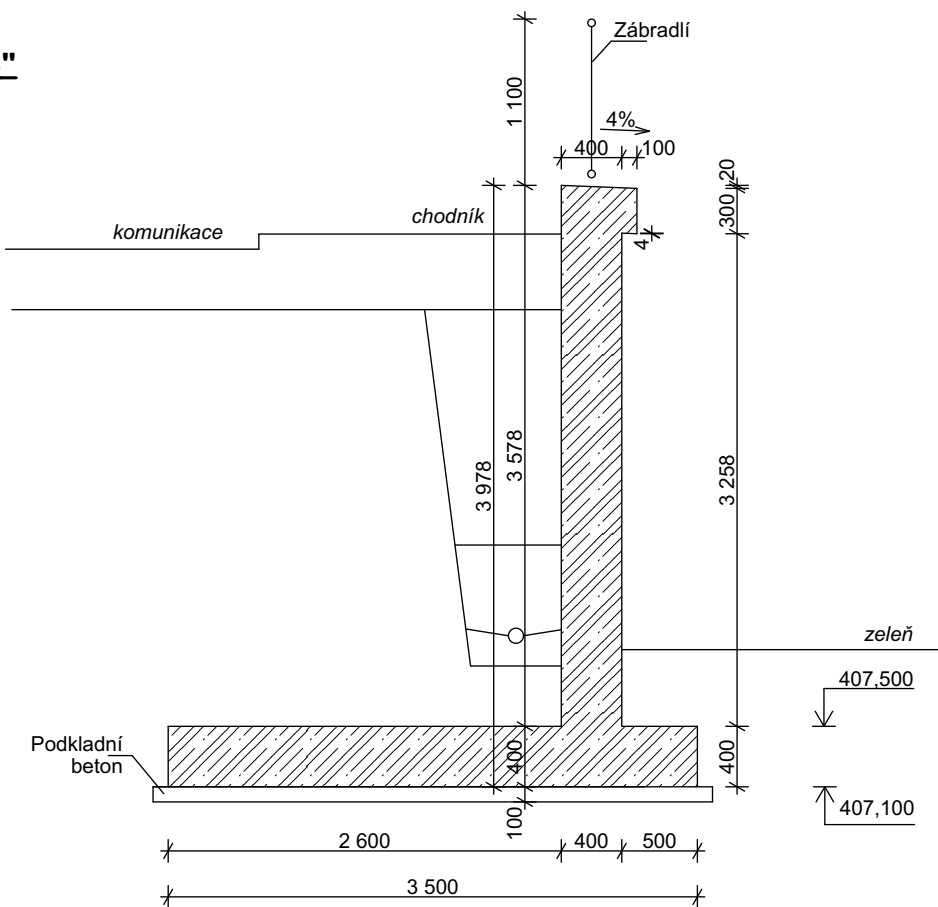

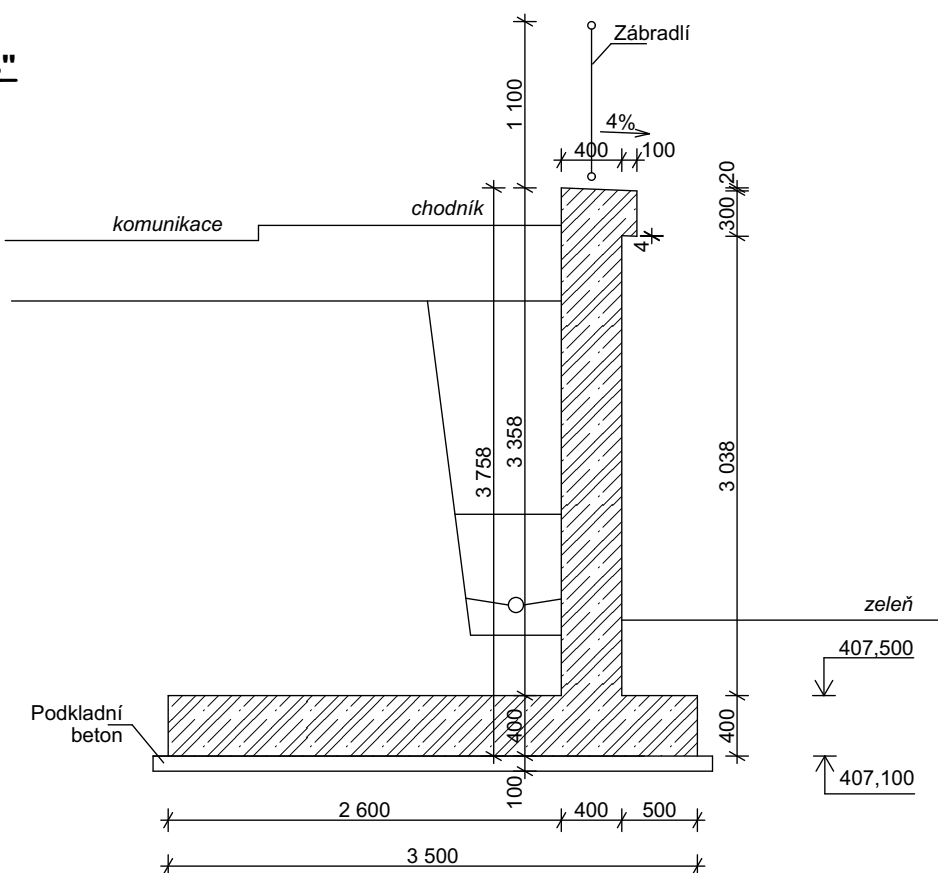

Řez "4"

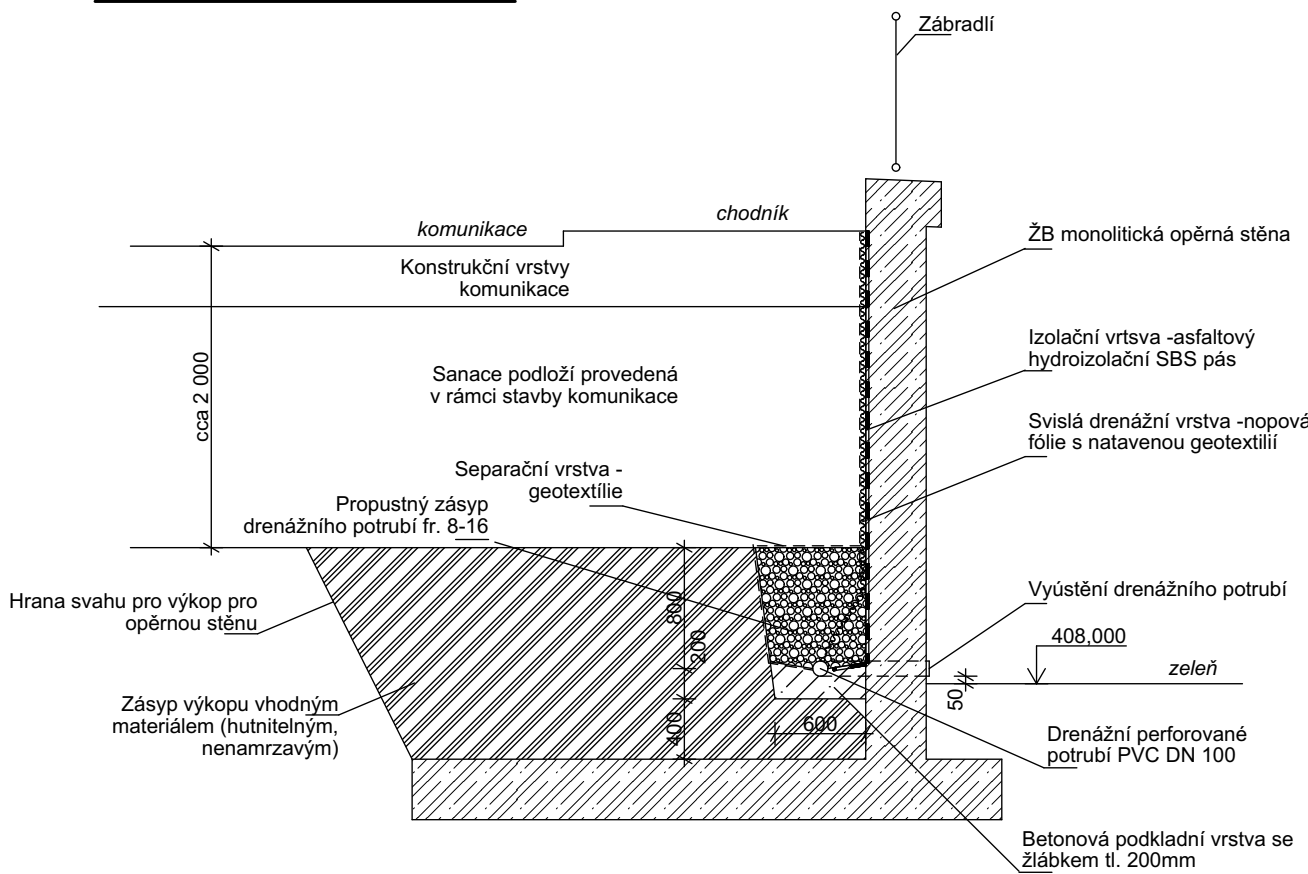

Detail řešení drenážní vrstva



Hlavní projektant:		<div></div> INGEM a. s. Barrandova 26, 326 00 Plzeň, tel.:377 481 111, E-mail: ingem@ingem.cz	
Projektant části:		<div></div> INGEM a. s. Barrandova 26, 326 00 Plzeň, tel.:377 481 111, E-mail: ingem@ingem.cz	
Odpovědný projektant	Ing. Martin Vaško		Číslo paré
Vypracoval	Ing. Martin Vaško		
Místo stavby	Katastrální území Kaznějov, parc. číslo 116/1,116/2 a 116/3		
Akce	Kaznějov - příjezdová komunikace ke sběrnému dvoru		Stupeň DUSP+DPS
			Datum 10/2023
Profese	D.1.2 SO 201 Opěrná zeď		Č. zakázky 23036
Obsah přílohy	VÝKRES TVARU SEGMENTU 3		Měřítko 1:50
			Č. přílohy 6