



PŮDORYS OPĚRNÉ STĚNY

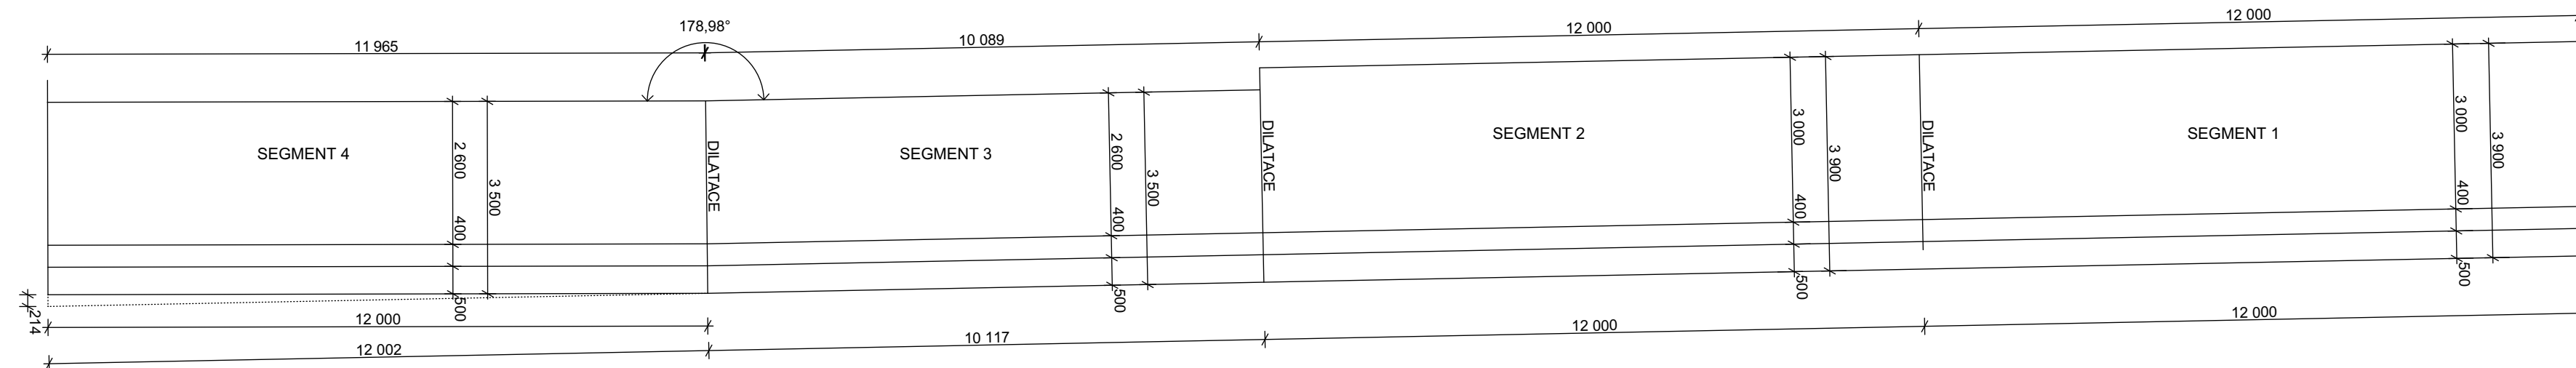

POHLED NA OPĚRNOU STĚNU

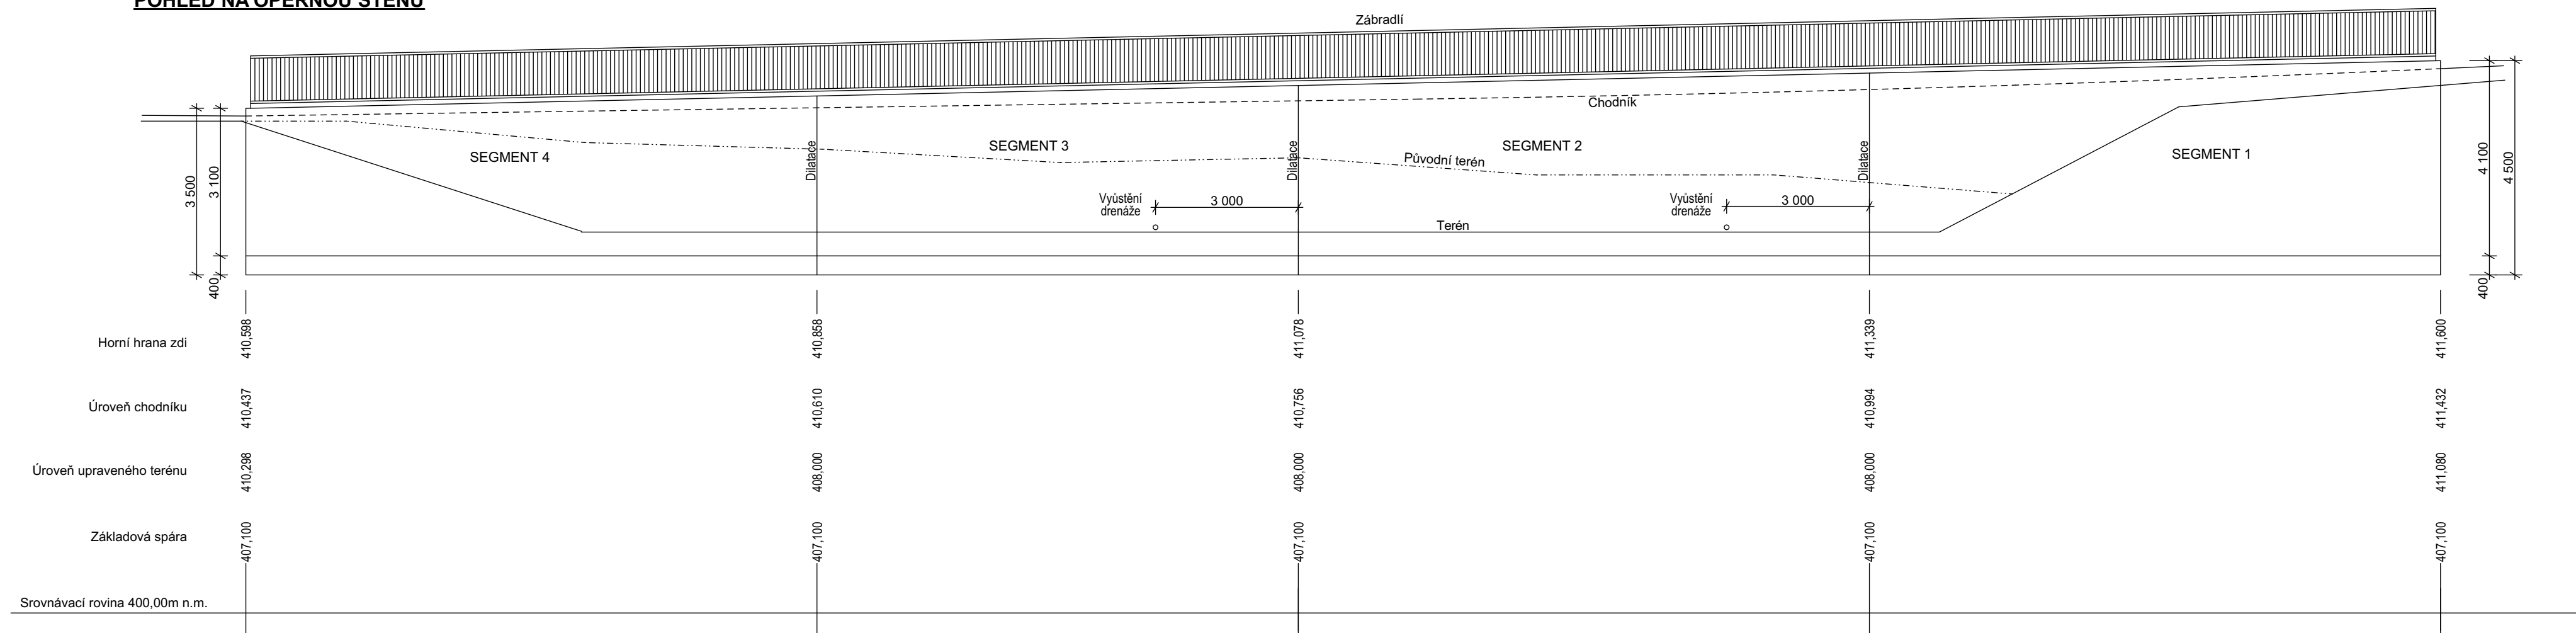

Hlavní projektant:		 INGEM a. s. Barrandova 26, 326 00 Plzeň, tel.:377 481 111, E-mail: ingem@ingem.cz	
Projektant části:		 INGEM a. s. Barrandova 26, 326 00 Plzeň, tel.:377 481 111, E-mail: ingem@ingem.cz	

Odpovědný projektant	Ing. Martin Vaško	Číslo paré
Vypracoval	Ing. Martin Vaško	
Místo stavby	Katastrální území Kaznějov, parc. číslo 116/1,116/2 a 116/3	
Akce Kaznějov - příjezdová komunikace ke sběrnému dvoru		Stupeň DUSP+DPS
		Datum 10/2023
Profese D.1.2 SO 201 Opěrná zeď	Č. zakázky 27036	Č. přílohy <div style="font-size: 48px; font-weight: bold; text-align: center;">3</div>
Obsah přílohy PŮDORYS A POHLED	Měřítko 1:100	