



NAVRŽENÝ STAV

PŮDORYS

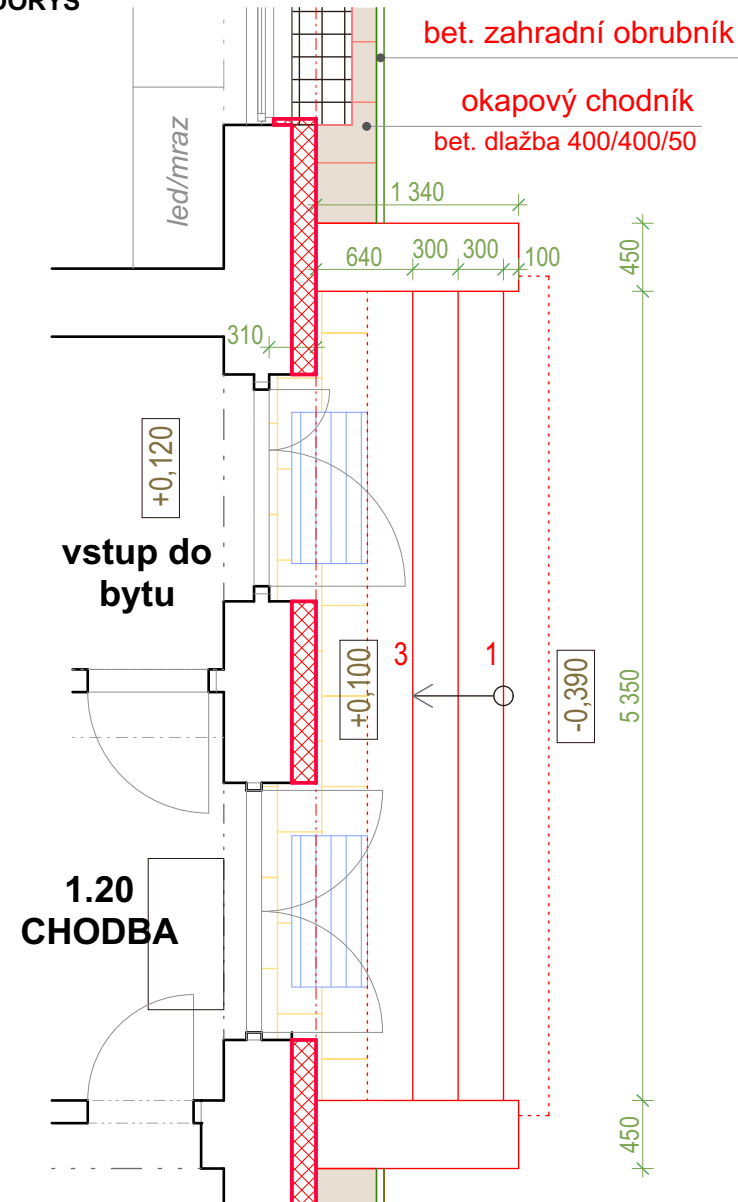


PŘÍČNÝ ŘEZ - nové konstrukce:

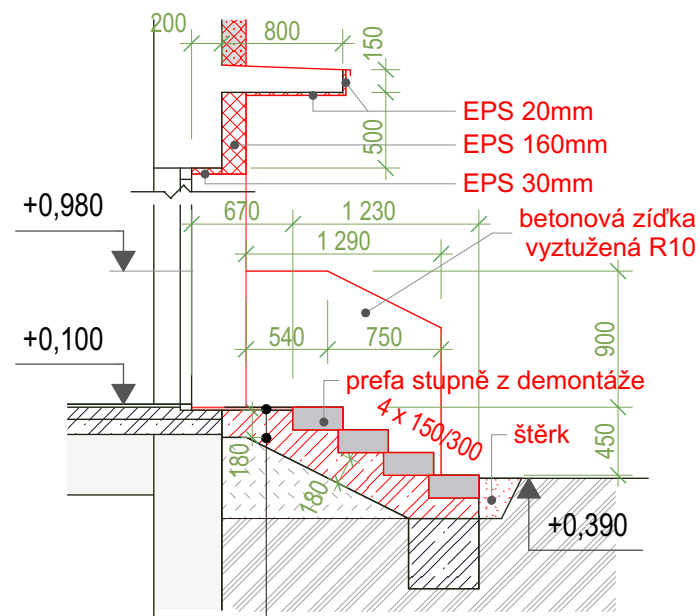


- ker. dlažba mrazuvzdorná protiskluzová do flexi lepidla
- beton C25/30 s výztuží R10 (oka 150/150)
- zhutněná násyp

STÁVAJÍCÍ STAV A BOURANÉ KONSTRUKCE

PŮDORYS

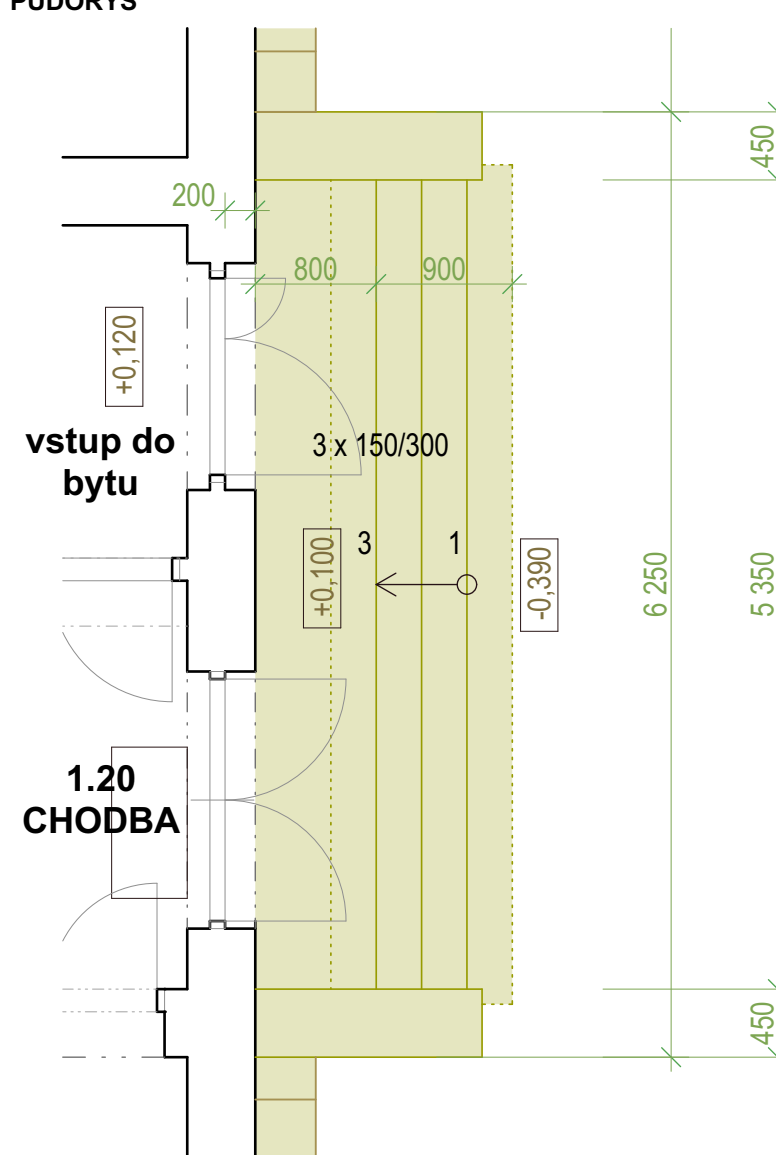

Schodiště boční pravé (3x150/300)
PŘÍČNÝ ŘEZ - bourací práce:

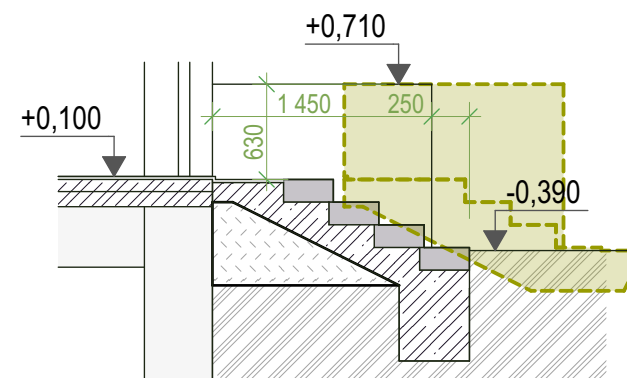

NAVRŽENÝ STAV

PŮDORYS

- Legenda konstrukcí- barevné rozlišení:**
- stávající stavební konstrukce
 - nové stavební konstrukce
 - bourané stavební konstrukce (výkres bouracích prací)
 - nové výrobky. Výpis v PSV.

LEGENDA SYMBOLŮ:

- 1.13 - číslo místnosti
- cihelné zdivo (450mm - obvodové)
 - pórabetonové zdivo
 - beton prostý
 - beton vyztužený
 - zemina

Legenda materiálů NOVÝCH povrchů kolem objektu:

- nová keramická dlažba 300/600 (podesty venkovních schodišť).



±0,000 = čistá podlaha 1NP - vstupní hala

Ing. Suchý PROJEKTOVÁ A INŽENÝRSKÁ ČINNOST
Mrtník 135, 331 52 Mrtník / IČ: 01256386 / mob: 724 757 343

Profese : D.1.1.1 Architektonicko - stavební řešení

Výkres : 10) Výkres venkovního schodiště - PRAVÉ (byt)

Místo stavby : č. pop 365, parcela č. st. 513/1, k.ú. Horní Bříza

Akce :

**Klub Horní Bříza, U Klubu 365 – Snížení
energetické náročnosti budovy**

Formát : A3 Měřítko : 1:50,