


PŮDORYS

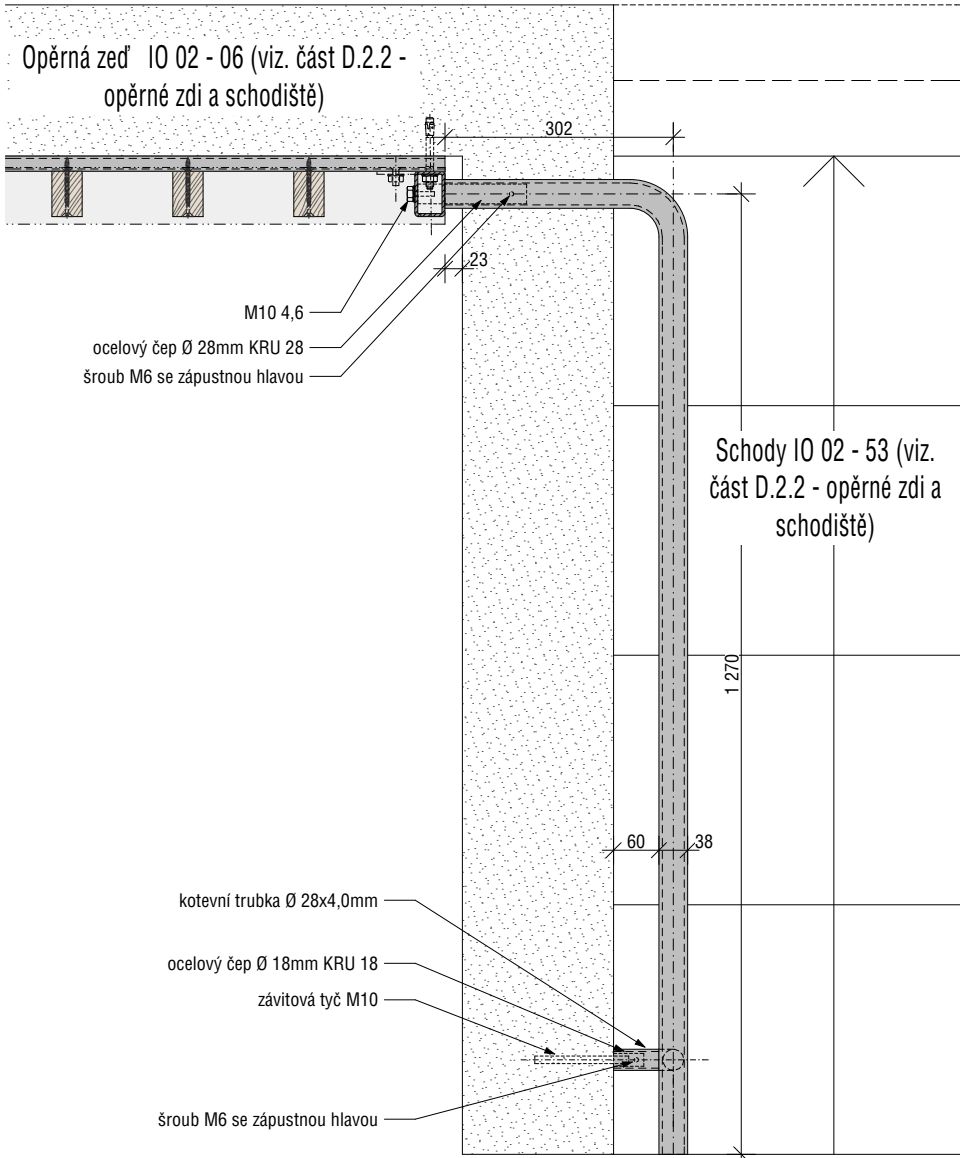

SPECIFIKACE:

Materiál	ocelová konstrukce ocel třídy S235 JRG2
Profilý madla	madlo - trubka 38x4,5 mm čep z kulatiny - KRU 28 konzolka z trubky - 28x4,0mm čep z kulatiny - KRU 18 závitová tyč M10
Povrchová úprava	žárové zinkování ponorem dle ČSN EN ISO 14713-1 - Zinkové povlaky pohledová barva kovářská černá (barva se strukturou - antracit)
Kotvení	popis kotvení viz. LUB_DPS_D.2.2.1_E2

Pozn.:
Statický výpočet kotvení a návrh jednotlivých
dimenzí viz. příloha LUB_DPS_D.2.2.6_E2
Popis kotvení viz. příloha LUB_DPS_D.2.2.1_E2

Pozn.:
Výkresy slouží jako zadávací dokumentace, dodavatel zhotoví
dílenskou dokumentaci, kterou předloží před započítím
výroby projektantovi k odsouhlasení
Veškeré rozměry nutno ověřit na místě

projekt výškopisný systém BpV
polohopisný systém S-JTSK

Revitalizace veřejných ploch města Luby
DPS – Dokumentace k provedení stavby

investor / hlavní architekt

Město Luby
A69 – architekti s.r.o.

výkres / dokument

**Opěrné zdi a schodiště IO 02- lok.A,
etapa 2**

Madlo na opěrci IO 02-06

číslo výkresu / dokumentu

LUB_DPS_D.2.2.19_E2

atributy dokumentu paré č.

měřítko 1:10

datum 06/2018

data LUB_DPS_180531.pln