



1977

| | | | |
|---|--------------------------|---------------------------|------------------------------|
| Katastrální úřad pro Karlovarský kraj Katastrální pracoviště Sokolov | Okres Sokolov | Obec Kynšperk nad Ohří | Datum 13. 08. 2008 |
| Kat. území Kynšperk nad Ohří | Mapový list A5 0-9125 | Měřítko 1:1000 | Podpis <i>[Signature]</i> |
| KOPIE KATASTRÁLNÍ MAPY | | | Číslo PU-6244/03 |
| Vyhotovili FAMOVA | Dne | Razítko <i>[Stamp]</i> | |


Ateliér : Sokolov, Křížová 121
AIP : Ing. Borák Pavel
Ved. proj. : Ing. Kubová Olga
Investor : Město Kynšperk n. Ohří

Projektant : Ing. Kubová Olga
Kreslil : HP DesignJet T610
Kontroloval : Ing. Anton Jurica
Místo stavby : Kynšperk n. Ohří

Akce : Zateplení objektu
Mateřská školka Kynšperk
U Pivovaru 367, Kynšperk nad Ohří

Charakter stavby : Stavební úpravy
Stupeň PD : Dokumentace na stavební povolení

Objekt :
Výkres : Snímek z pozemkové mapy

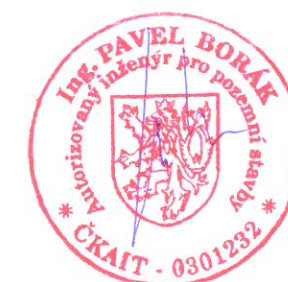

JURICA a.s.

ARCHITEKTURA • PROJEKTY • STAVBY

362 62 Boží Dar 176, IČ 263 84 795

Ateliér Ostrov : Staré náměstí 53, 363 01 Ostrov
tel. 353 844 402, 353 616 070, fax. 353 633 280

Ateliér Sokolov : Křížová 121, 356 01 Sokolov
tel. 352 624 093, 352 603 455, fax. 352 624 093



ISO 9001:2001



ISO 14001:2004



OHSAS 18001:1999

Formát : 2xA4
Měřítko : 1:1000
Datum : 08/2008
Zakázka č. : 34/08

Číslo výkresu :

objektu MŠ U Pivovaru 367, Kynšperk



celoplošně zateplena
 vlnná izolace z minerální vlny Rockwool Fasrock L (kolmá vlákna)
 UMIT lepicí stěrka
 UMIT sklotextilní síťovina
 UMIT univerzální základ
 štuková omítka BAUMIT (zrnitost 1mm)

podlehná izolace z minerální vlny Rockwool Fasrock (podélná vlákna)
UMIT lepicí stěrka

Ateliér Ostrov : Staré náměstí 53, 363 01 Ostrov
tel. 353 844 402, 353 616 070, fax. 353 633 280


Ateliér Sokolov : Křížová 121, 356 01 Sokolov
tel. 352 624 093, 352 603 455, fax. 352 624 093



OHSAS 18001:1999

PŮDORYS 1.NP , M 1:100

akce : Zateplení objektu MŠ U Pivovaru 367, Kynšperk

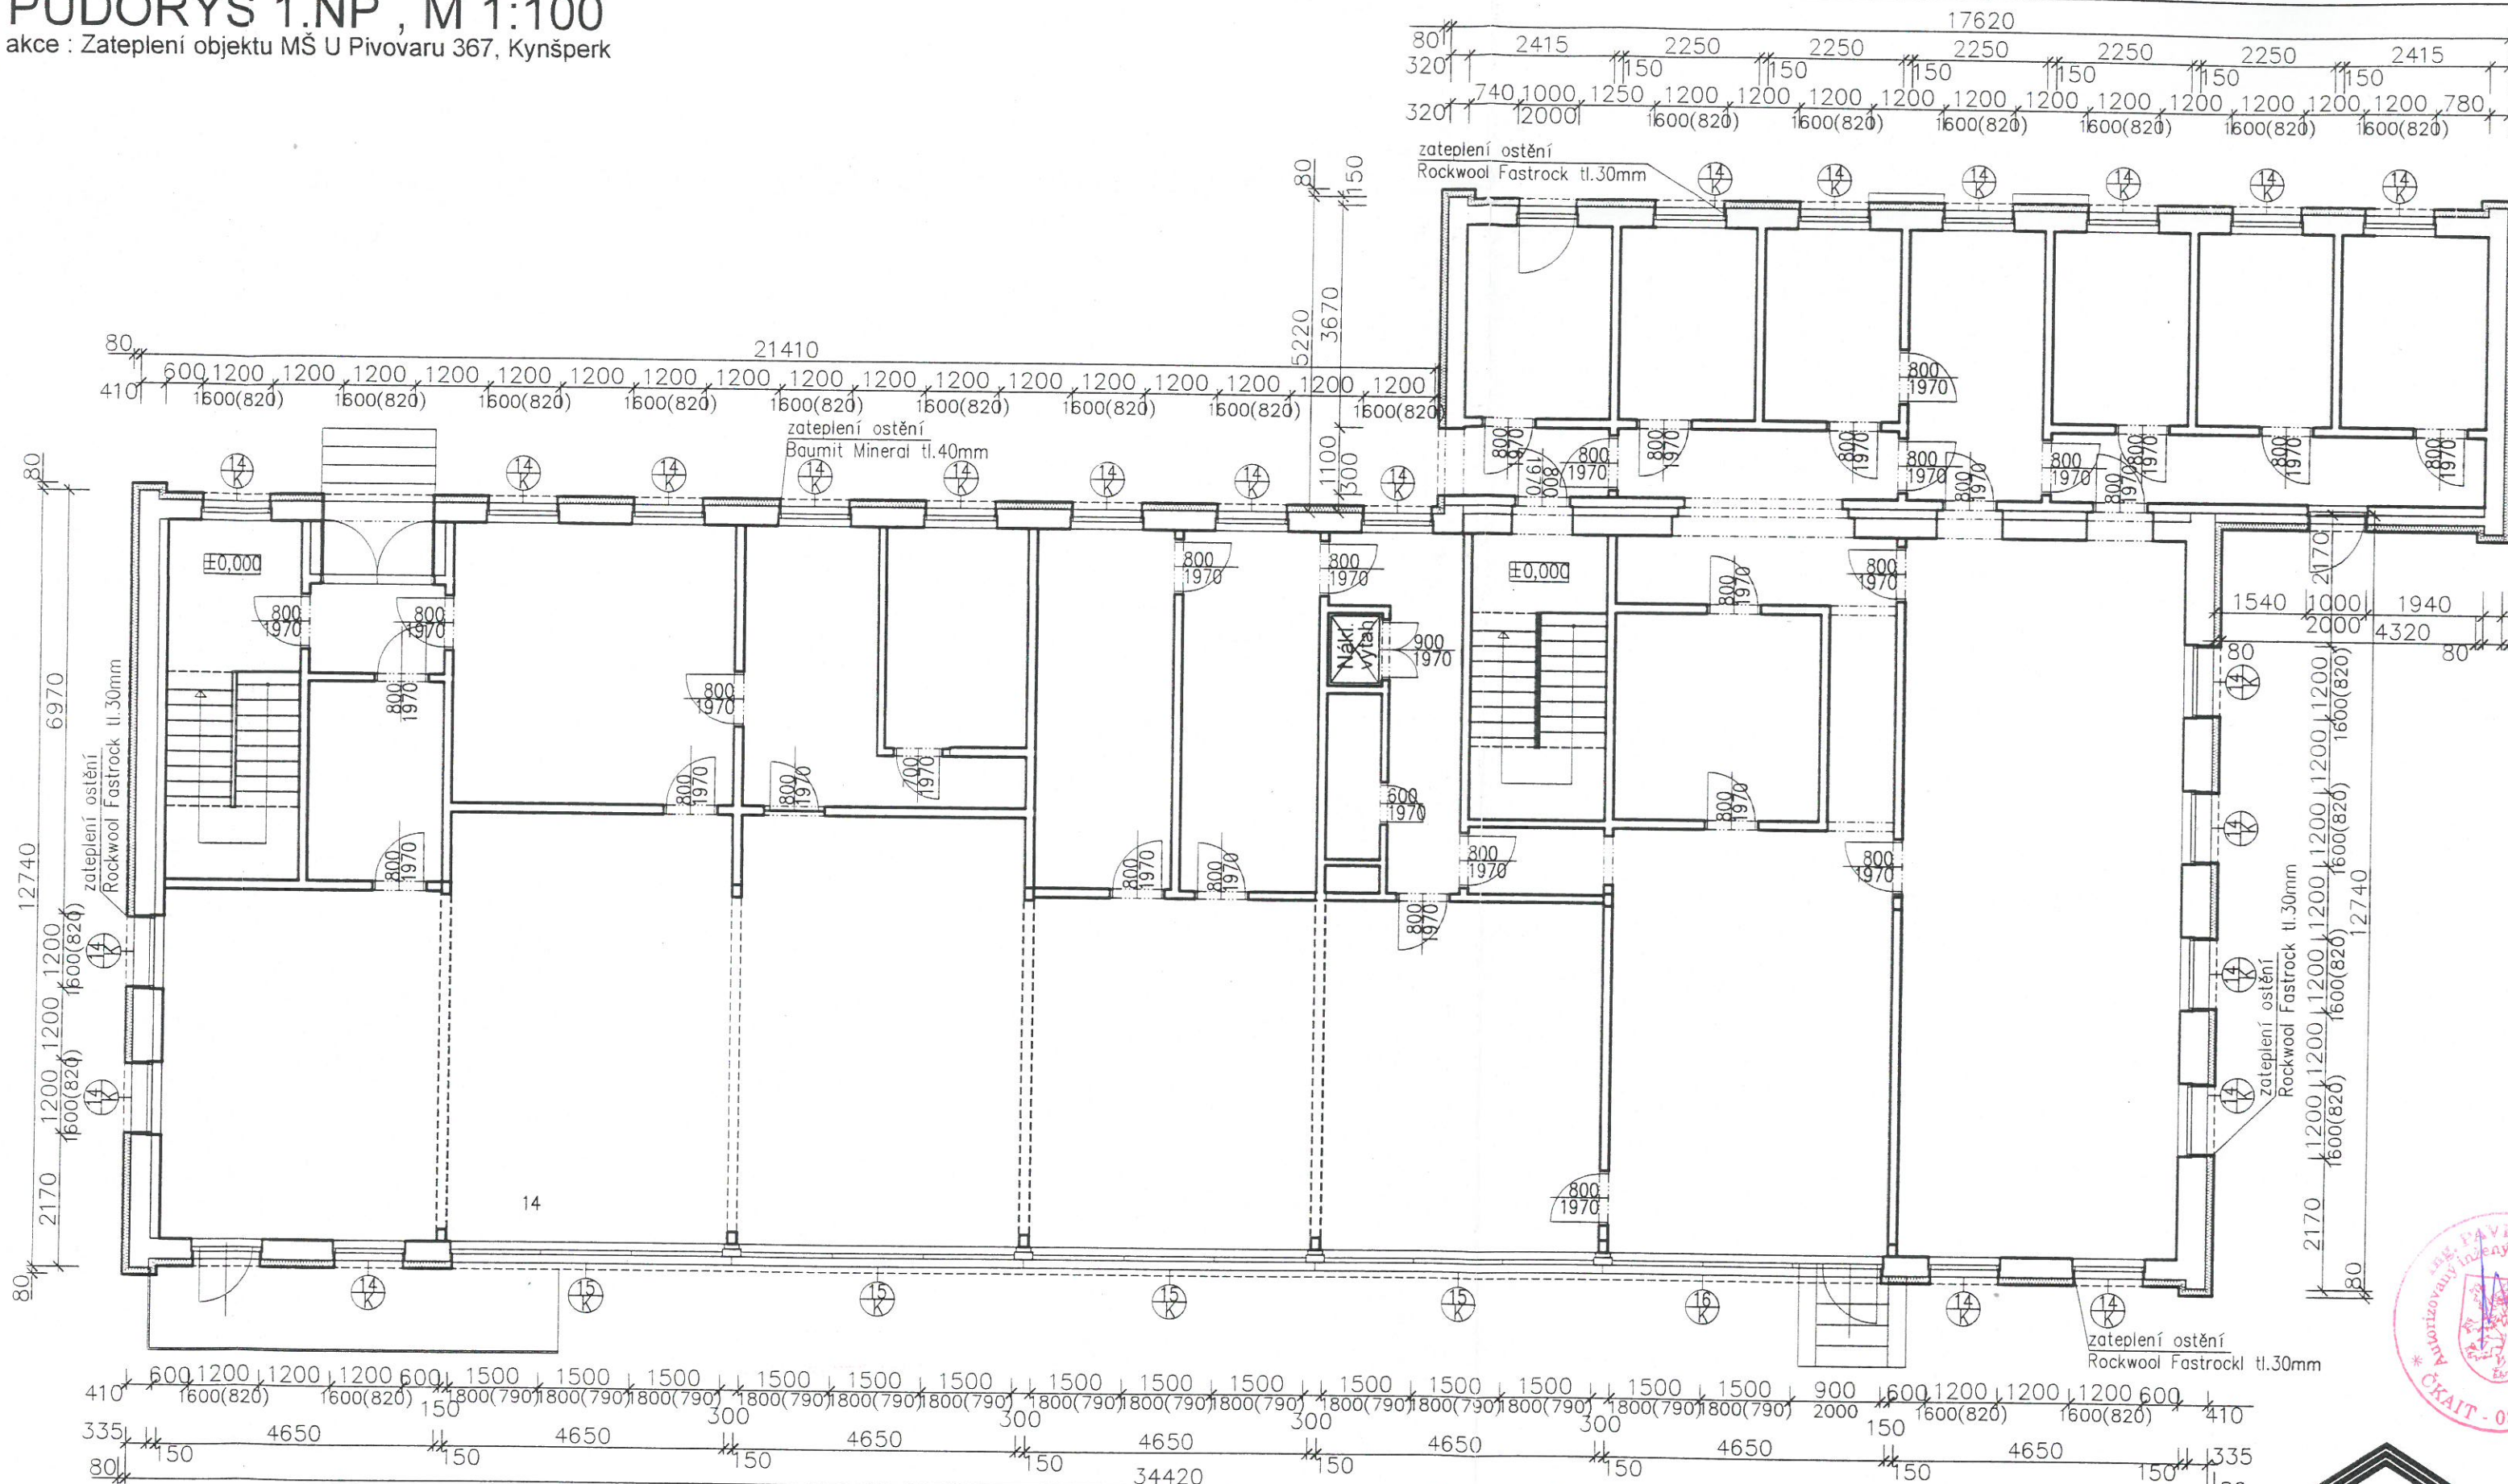

Zateplení objektu:
- fasáda bude celoplošně zateplena
- tl.80mm-tepelná izolace z minerální vlny Rockwool Fasrock L (kolmá vlákna)
BAUMIT lepicí stěrka
BAUMIT sklotextilní síťovina
BAUMIT univerzální základ
- tl.1,5 mm-silikátová omítka BAUMIT (zrnitost 1mm)

Zateplení ostění:
- tl.30mm-tepelná izolace z minerální vlny Rockwool Fasrock (podélná vlákna)
BAUMIT lepicí stěrka

| | | | |
|------------|--------------------------|--------------|---------------------|
| Ateliér | : Sokolov, Křížová 121 | Projektant | : Ing.Kubová Olga |
| AIP | : Ing. Borák Pavel | Kreslil | : HP DesignJet T610 |
| Ved. proj. | : Ing. Kubová Olga | Kontroloval | : Ing. Anton Jurica |
| Investor | : Město Kynšperk n. Ohří | Místo stavby | : Kynšperk n. Ohří |
| Akce | Zateplení objektu | | |

JURIC
ARCHITEKTURA • PRC
362 62 Boží Dar 176 , IČ 263 84

Ateliér Ostrov : Staré náměstí 53 , 363 01 Ostrov
tel. 353 844 402, 353 616 070, f.

Ateliér Sokolov : Křížová 121 , 356 01 Sokolov
tel. 352 624 093, 352 603 455, f.

ČKAIT - 030

akce : Zateplení objektu MŠ U Pivovaru 367, Kynšperk



- Zateplení ostění:

- 34/08-ST.03