


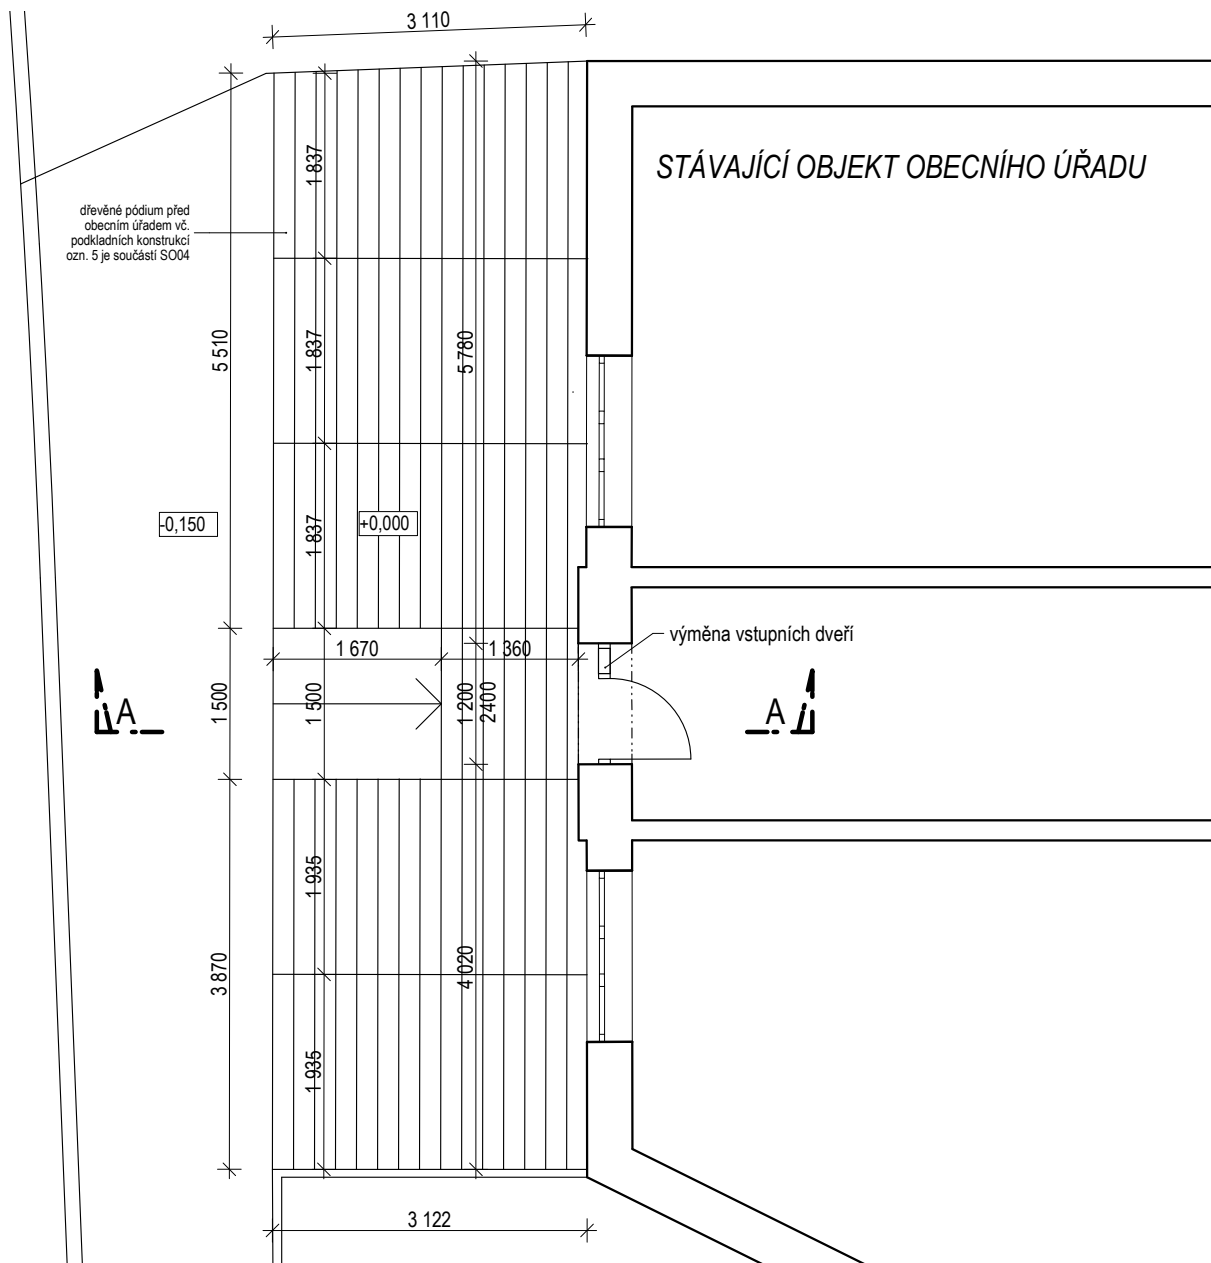

LEGENDA MATERIÁLŮ


Stávající konstrukce

POZNÁMKY:

- 1) VÝROBKY PSV A KOMPLETAČNÍ KONSTRUKCE JE NUTNO PŘED ZAPOČETÍM VÝROBY ODBORNĚ ZAMĚŘIT DLE SKUTEČNÉHO PROVEDENÍ STAVEBNÍCH KONSTRUKCÍ.
- 2) PŘED VÝROBOU A OSAZENÍM VÝPLNÍ OTVORŮ JE NUTNÉ OVĚŘIT SKUTEČNÉ ROZMĚRY STAVEBNÍCH OTVORŮ NA STAVBĚ.
- 3) NAVRHOVANÁ ŘEŠENÍ JSOU ŘEŠENÍ SYSTÉMOVÁ VČETNĚ NAVAZUJÍCÍCH DETAILŮ DOPORUČENÝCH VÝROBCI.
- 4) DETAILS OKEN A ZÁMEČNICKÝCH VÝROBKŮ BUDOU ŘEŠENY DÍLENSKOU DOKUMENTACÍ DODAVATELE VE SPOLUPRÁCI S INVESTOREM.
- 5) PROSTUPY VE ZDĚNÝCH A ŽELEZOBETONÝCH KONSTRUKCÍCH PRO TZB NEJSOU ZNAČENY, UMÍSTĚNÍ DLE DOKUMENTACE JEDNOTLIVÝCH PROFESÍ.
- 6) ZDÍVO JE KÓTOVÁNO BEZ OMÍTEK. PARAPETY OKENNÍCH OTVORŮ JSOU KÓTOVÁNY K ČISTÉ PODLAZE.
- 6) SKLADBY KONSTRUKCÍ JSOU UVEDENY NA VÝKRESU "ŘEZ A-A"

+0,000 = +0,000 stávající podlahy v městském úřadu

název akce: Realizace úprav veřejných prostranství obce Krásná u Aše		místo stavby: p.p.č.1179/1,1180/1,1181/2,1188/2,1188/3,1188/7,1188/9,1218/1,1218/4,1219/20,1220/1,1221/9,1606/1,1606/5,1696,1743, st.184,st.207,st.363 k.ú. Krásná	
odpovědný projektant:	Ing. Pavel Sobotka, Hlavní 35, 352 01 Aš, IČO: 43277772	datum:	říjen 2013
vyracoval:	Ing. Petr Kostner, (+420) 774 615 186	investor:	Obec Krásná
profese:	ARCHITEKTONICKO-STAVEBNÍ	adresa investora:	Krásná 196, 351 22 Krásná
datum revize:		stupeň dok.: DUR, DSP	
název výkresu - obsah:		č.výkresu: F.1 1.01	
S0 05 ÚPRAVA OBECNÍHO ÚŘADU PŮDORYS 1.NP		měřítko: 1:75	č.paré:

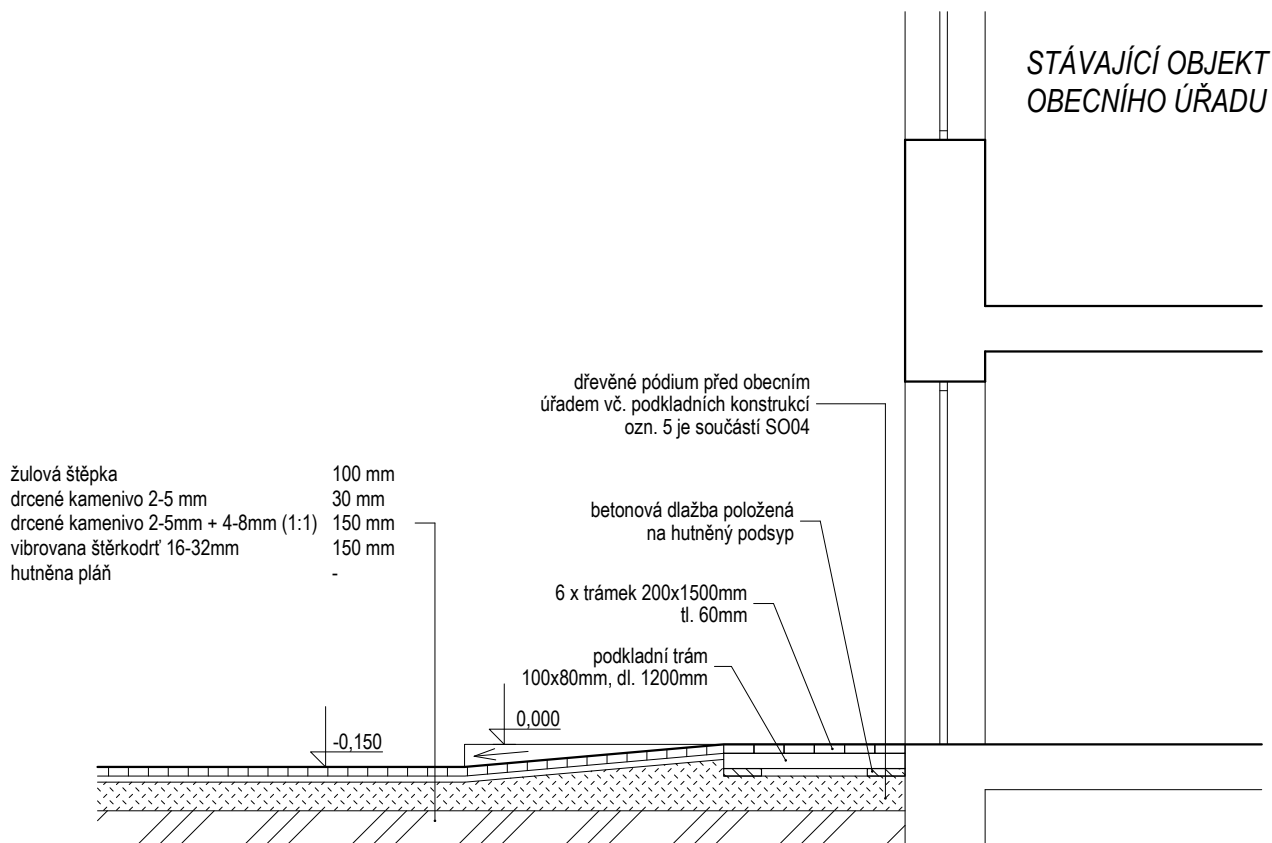

LEGENDA MATERIÁLŮ

	Stávající konstrukce
	Beton prostý
	Rostlý terén
	Hutněný zásyp

POZNÁMKY:

- 1) VÝROBKY PSV A KOMPLETAČNÍ KONSTRUKCE JE NUTNO PŘED ZAPOČETÍM VÝROBY ODBORNĚ ZAMĚŘIT DLE SKUTEČNÉHO PROVEDENÍ STAVEBNÍCH KONSTRUKCÍ.
- 2) PŘED VÝROBOU A OSAZENÍM VÝPLNÍ OTVORŮ JE NUTNÉ OVĚŘIT SKUTEČNÉ ROZMĚRY STAVEBNÍCH OTVORŮ NA STAVBĚ.
- 3) NAVRHOVANÁ ŘEŠENÍ JSOU ŘEŠENÍ SYSTÉMOVÁ VČETNĚ NAVAZUJÍCÍCH DETAILŮ DOPORUČENÝCH VÝROBCI.
- 4) DETAILS OKEN A ZÁMEČNICKÝCH VÝROBKŮ BUDOU ŘEŠENY DÍLENSKOU DOKUMENTACÍ DODAVATELE VE SPOLUPRÁCI S INVESTOREM.
- 5) PROSTUPY VE ZDĚNÝCH A ŽELEZOBETONÝCH KONSTRUKCÍCH PRO TZB NEJSOU ZNAČENY, UMÍSTĚNÍ DLE DOKUMENTACE JEDNOTLIVÝCH PROFESÍ.
- 6) ZDIVO JE KÓTOVÁNO BEZ OMÍTEK. PARAPETY OKENNÍCH OTVORŮ JSOU KÓTOVÁNY K ČISTÉ PODLAZE.
- 6) SKLADBY KONSTRUKCÍ JSOU UVEDENY NA VÝKRESU "ŘEZ A-A"

+0,000 = +0,000 stávající podlahy v městském úřadu

název akce:		místo stavby:	
Realizace úprav veřejných prostranství obce Krásná u Aše		p.p.č.1179/1,1180/1,1181/2,1188/2,1188/3,1188/7,1188/9,1218/1,1218/4,1219/20,1220/1,1221/9,1606/1,1606/5,1696,1743, st.184,st.207,st.363 k.ú. Krásná	
odpovědný projektant:	Ing. Pavel Sobotka, Hlavní 35, 352 01 Aš, IČO: 43277772	datum:	říjen 2013
vypracoval:	Ing. Petr Kostner, (+420) 774 615 186	investor:	Obec Krásná
profese:	ARCHITEKTONICKO-STAVEBNÍ	stupeň dok.:	DUR, DSP
		adresa investora:	Krásná 196, 351 22 Krásná
		datum revize:	
název výkresu - obsah:		č.výkresu:	
ŠO 05 ÚPRAVA OBECNÍHO ÚŘADU ŘEZ A-A'		F.1 1.02	
		měřítko:	č.paré:
		1:50	