


# DEŠŤOVÁ KANALIZACE SITUACE

M 1:350

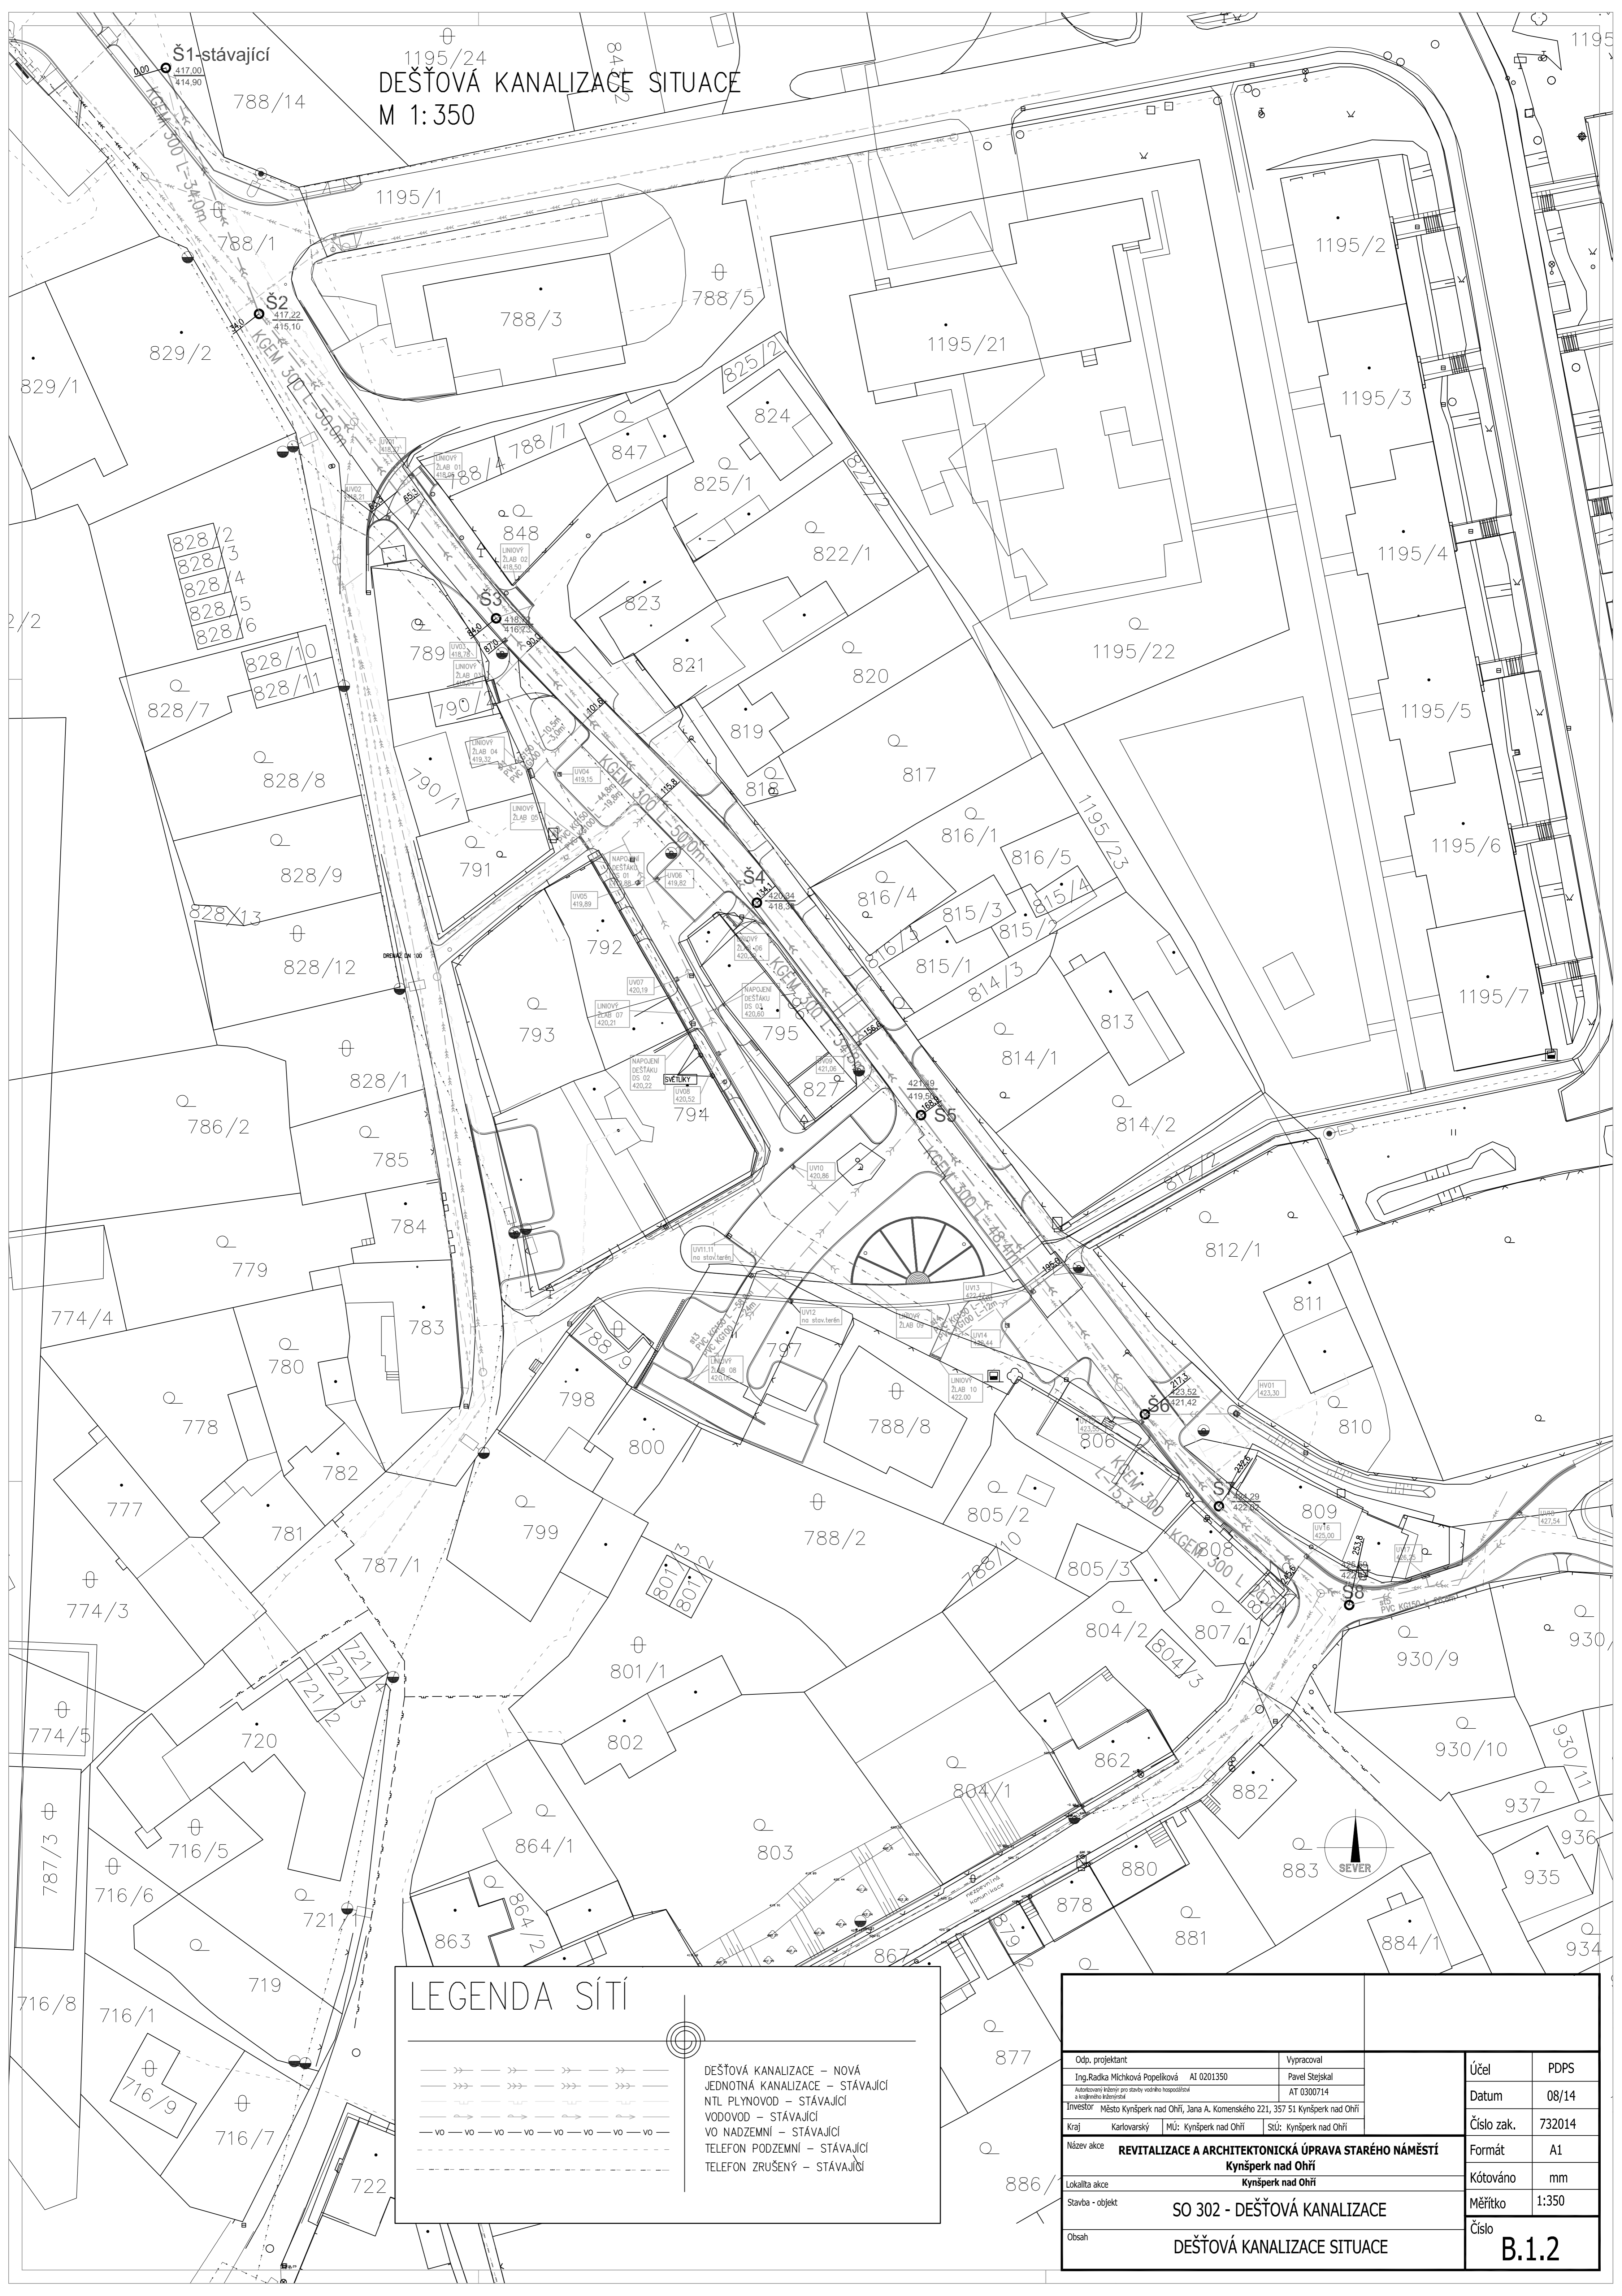

Odp. projektant Ing. Radka Michková Popelíková AI 0201350	Vypracoval Pavel Stejskal AT 0300714	Účel PDPS
Investor Město Kynšperk nad Ohří, Jana A. Komenského 221, 357 51 Kynšperk nad Ohří		Datum 08/14
Kraj Karlovarský	MÚ: Kynšperk nad Ohří	Číslo zak. 732014
Název akce <b>REVITALIZACE A ARCHITEKTONICKÁ ÚPRAVA STARÉHO NÁMĚSTÍ Kynšperk nad Ohří</b>		Formát A1
Lokalita akce Kynšperk nad Ohří		Kótováno mm
Stavba - objekt SO 302 - DEŠŤOVÁ KANALIZACE		Měřítko 1:350
Obsah DEŠŤOVÁ KANALIZACE SITUACE		Číslo <b>B.1.2</b>