


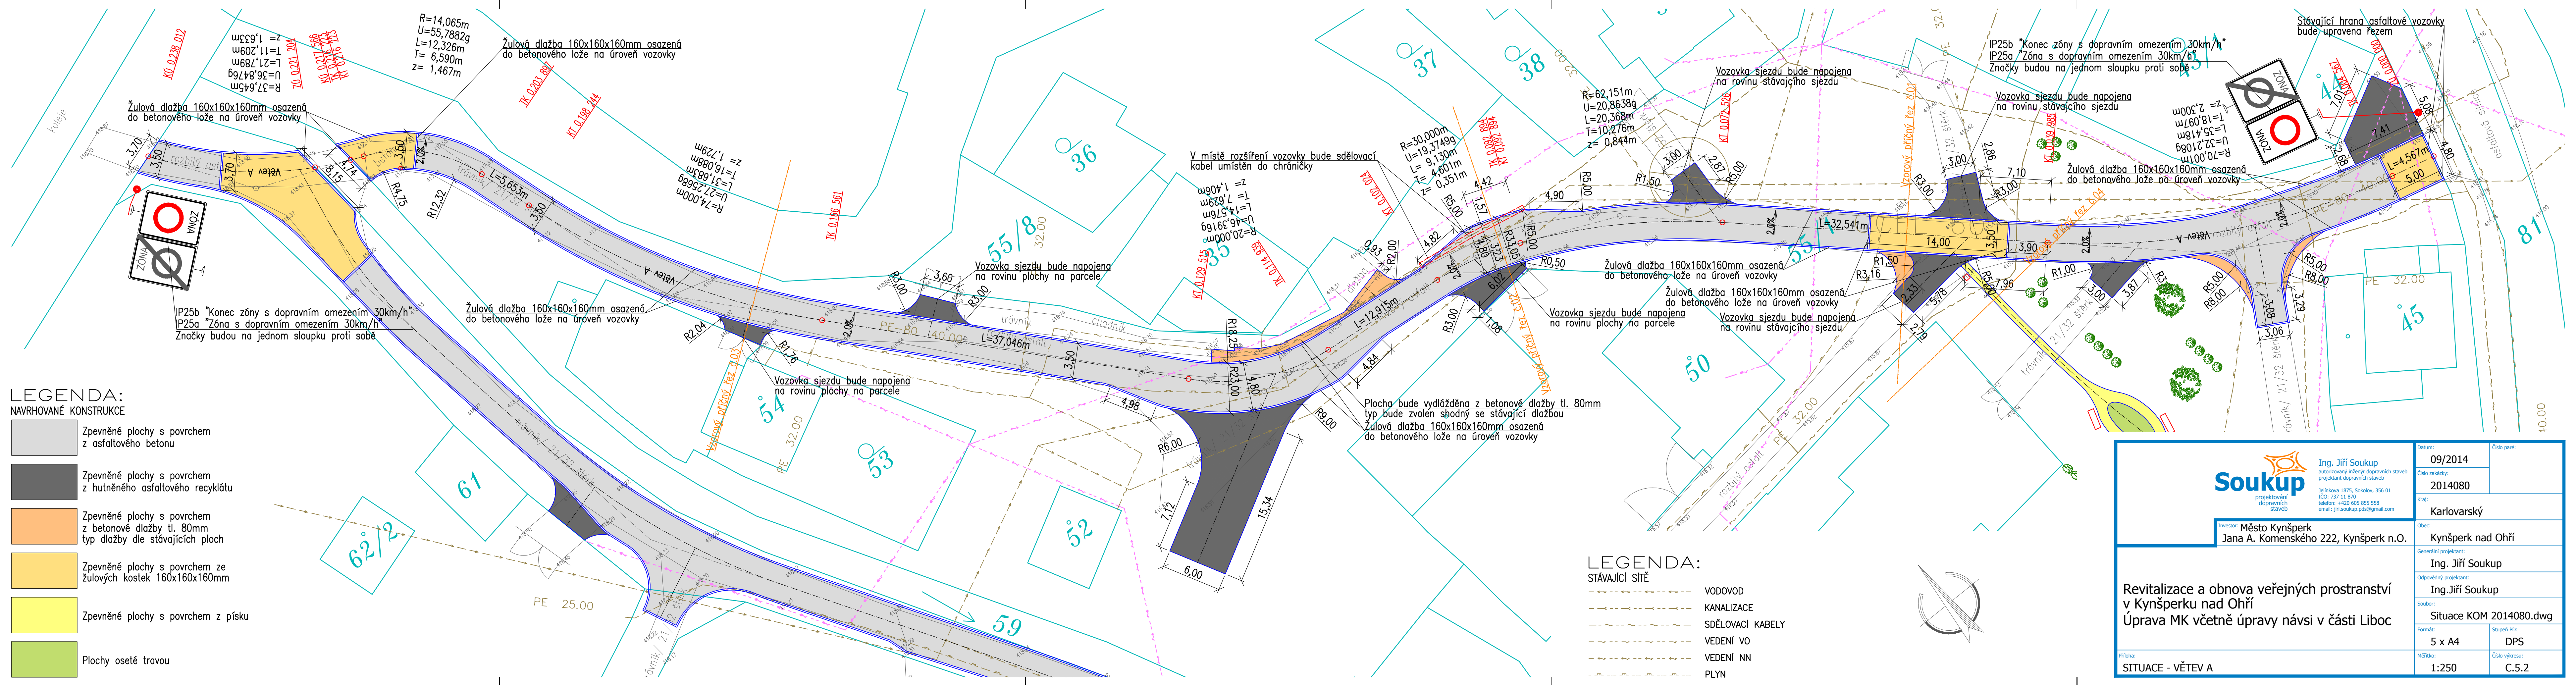

LEGENDA:
NAVRHOVANÉ KONSTRUKCE

- Zpevněné plochy s povrchem z asfaltového betonu
- Zpevněné plochy s povrchem z hutněného asfaltového recyklátu
- Zpevněné plochy s povrchem z betonové dlažby tl. 80mm typ dlažby dle stávajících ploch
- Zpevněné plochy s povrchem ze žulových kostek 160x160x160mm
- Zpevněné plochy s povrchem z písku
- Plochy oseté travou

LEGENDA:
STÁVAJÍCÍ SÍŤ

- VODOVOD
- KANALIZACE
- SDĚLOVACÍ KABELY
- VEDENÍ VO
- VEDENÍ NN
- PLYN

Ing. Jiří Soukup
autorizovaný inženýr dopravních staveb
projektant dopravních staveb
Jelínkova 1875, Sokolov, 356 01
IČO: 737 11 870
telefon: +420 605 855 558
email: jiri.soukup.pds@gmail.com

Datum: 09/2014
Číslo zakázky: 2014080
Kraj: Karlovarský
Obec: Kynšperk nad Ohří
Generální projektant: Ing. Jiří Soukup
Odpovědný projektant: Ing. Jiří Soukup
Soubor: Situace KOM 2014080.dwg
Formát: 5 x A4
Měřítko: 1:250

Investor: Město Kynšperk
Jana A. Komenského 222, Kynšperk n.O.

Obec: Kynšperk nad Ohří
Generální projektant: Ing. Jiří Soukup
Odpovědný projektant: Ing. Jiří Soukup
Soubor: Situace KOM 2014080.dwg
Formát: 5 x A4
Měřítko: 1:250

Revitalizace a obnova veřejných prostranství v Kynšperku nad Ohří
Úprava MK včetně úpravy návsi v části Liboc

Příloha: SITUACE - VĚTEV A

Číslo paré: Stupeň PD: DPS
Číslo výkresu: C.5.2

