


SITUACE - ZÁKRES DO KAT. MAPY

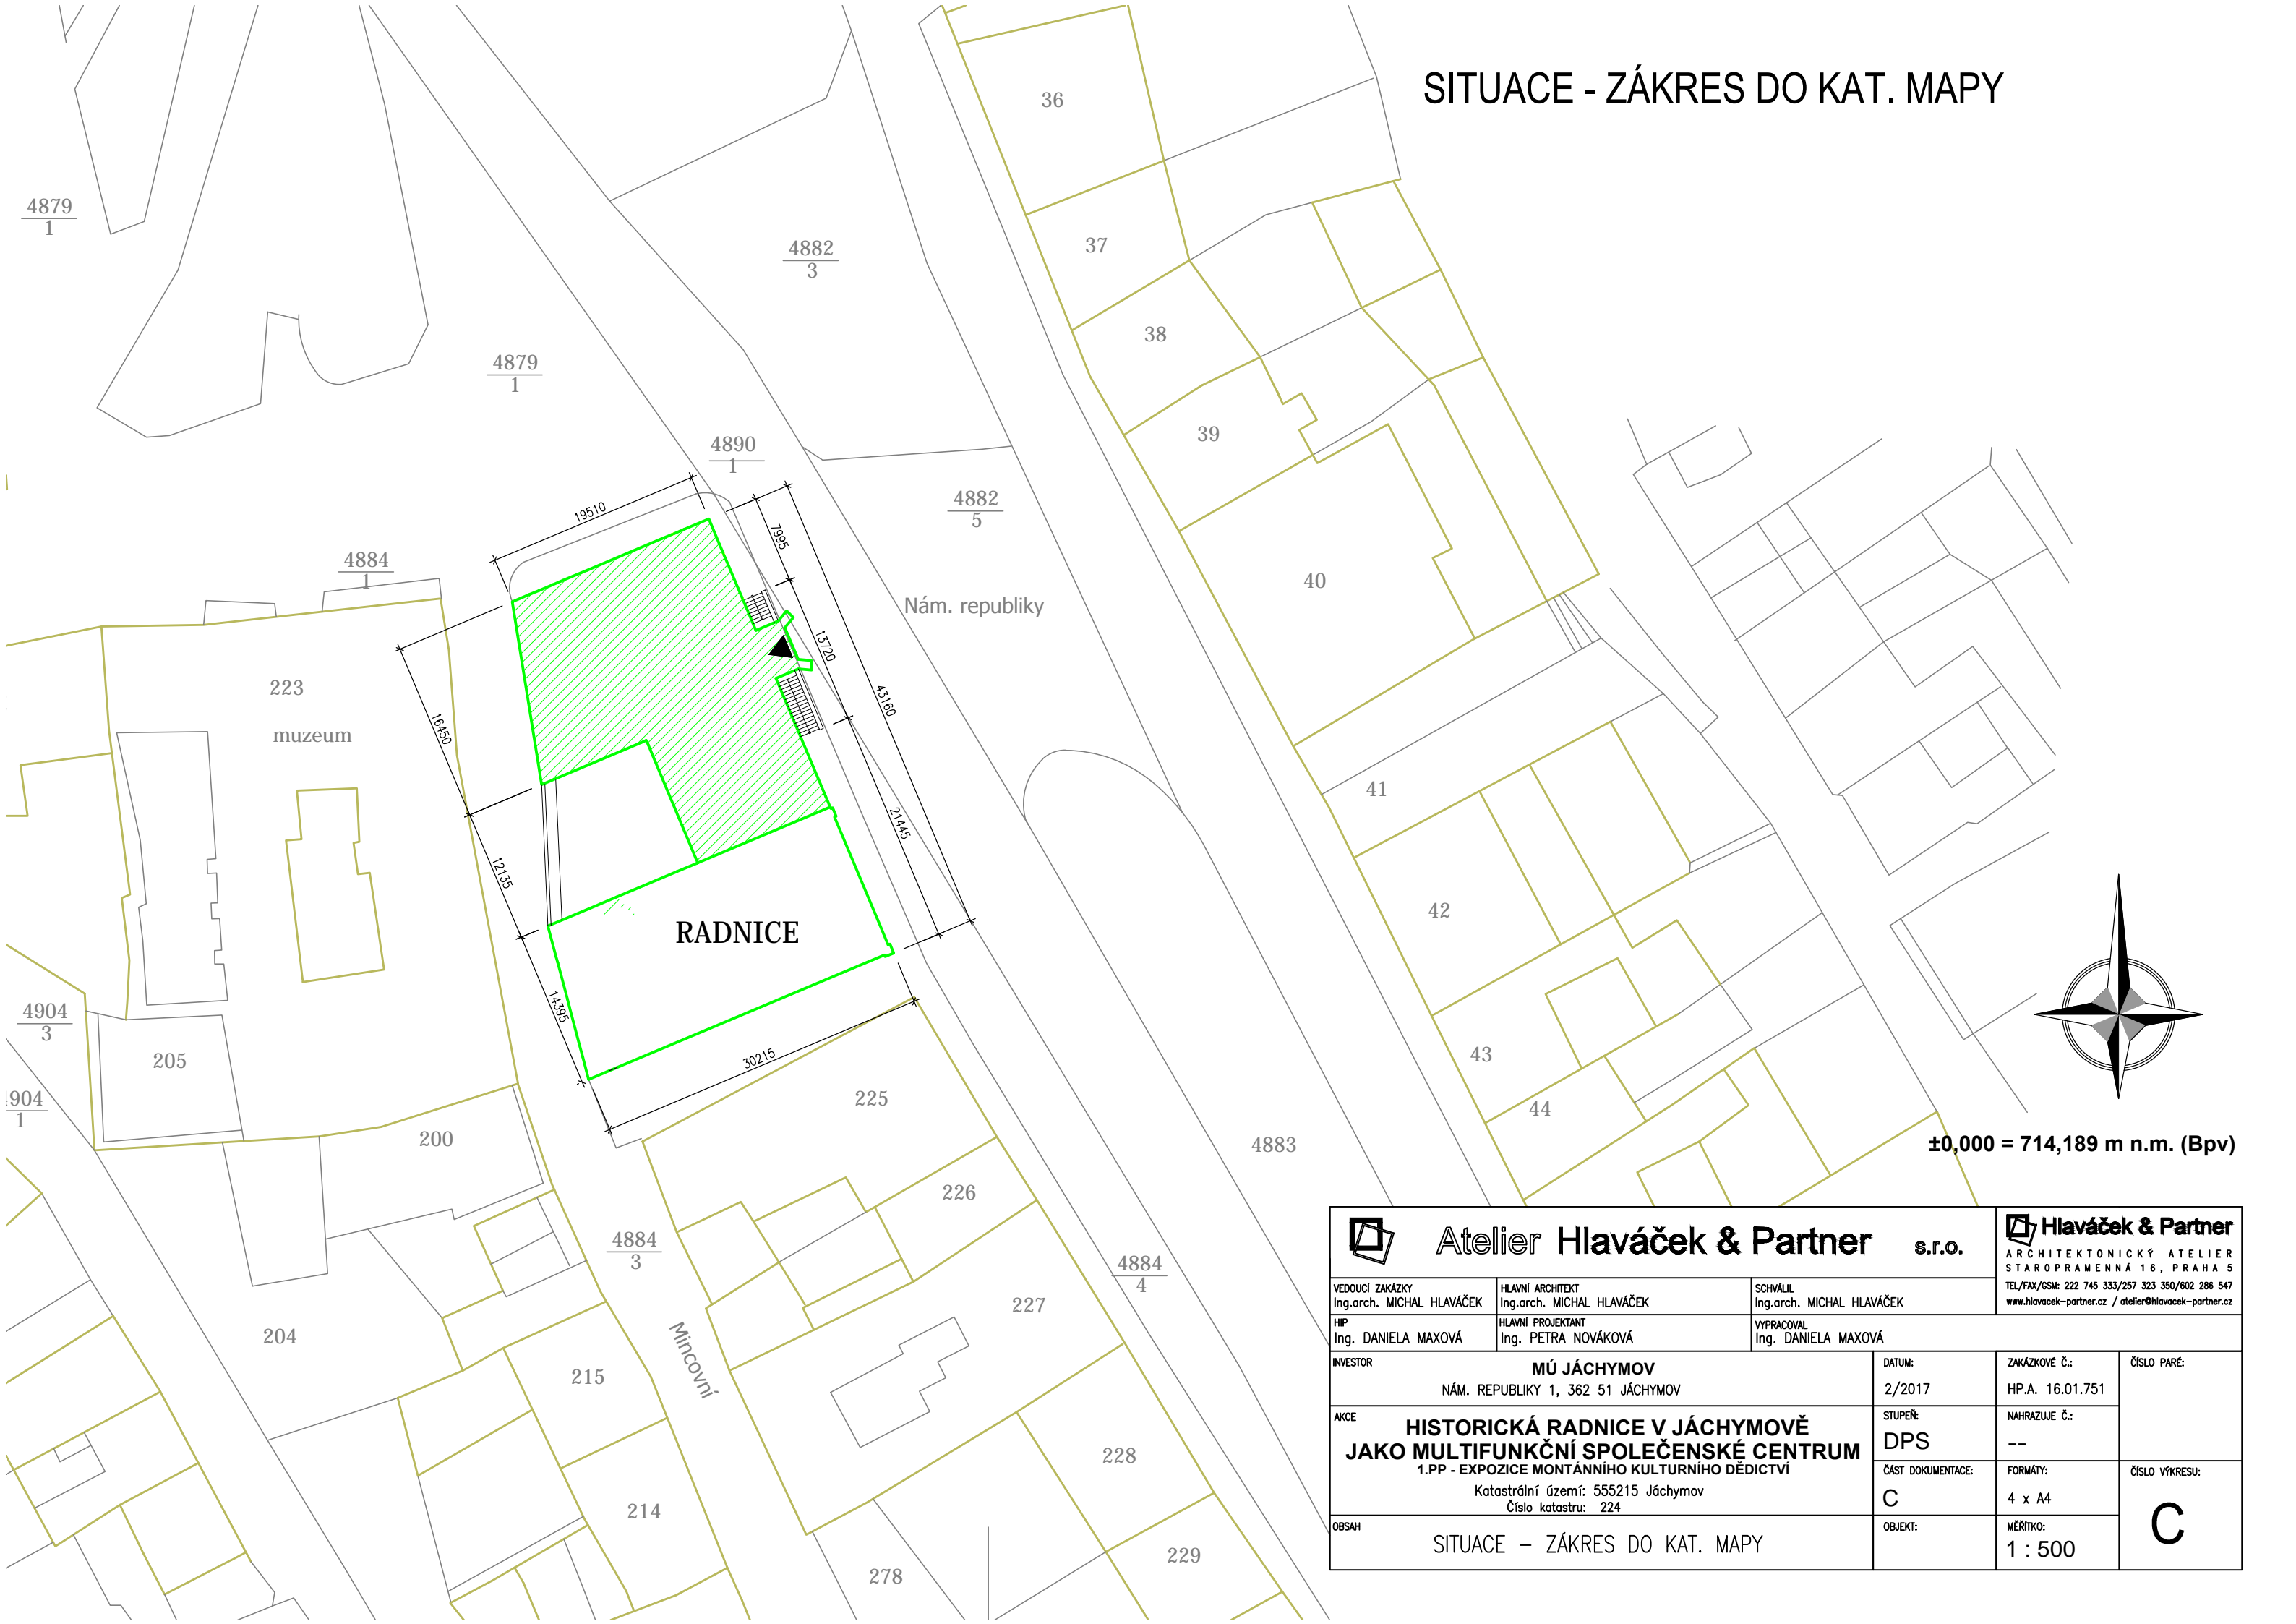

±0,000 = 714,189 m n.m. (Bpv)

<div><div></div><div>Atelier Hlaváček &amp; Partner</div><div>s.r.o.</div></div>			<div><div></div><div>Hlaváček &amp; Partner</div></div> <div>ARCHITEKTONICKÝ ATELIER STAROPRAMENNÁ 16, PRAHA 5 TEL/FAX/GSM: 222 745 333/257 323 350/602 286 547 www.hlavacek-partner.cz / atelier@hlavacek-partner.cz</div>		
VEDOUcí ZAKÁZKY Ing.arch. MICHAL HLAVÁČEK	HLAVNí ARCHITEKT Ing.arch. MICHAL HLAVÁČEK	SCHVÁLIL Ing.arch. MICHAL HLAVÁČEK			
HIP Ing. DANIELA MAXOVÁ	HLAVNí PROJEKTANT Ing. PETRA NOVÁKOVÁ	VYPRACOVAL Ing. DANIELA MAXOVÁ			
INVESTOR MÚ JÁCHYMOV NÁM. REPUBLIKY 1, 362 51 JÁCHYMOV			DATUM: 2/2017	ZAKÁZKOVÉ Č.: HP.A. 16.01.751	ČÍSLO PARÉ:
AKCE HISTORICKÁ RADNICE V JÁCHYMOVĚ JAKO MULTIFUNKČNÍ SPOLEČENSKÉ CENTRUM 1.PP - EXPOZICE MONTÁNNÍHO KULTURNÍHO DĚDICTVÍ Katastrální území: 555215 Jáchymov Číslo katastru: 224			STUPEŇ: DPS	NAHRAZUJE Č.: --	
OBSAH SITUACE – ZÁKRES DO KAT. MAPY			ČÁST DOKUMENTACE: C	FORMÁT: 4 x A4	ČÍSLO VÝKRESU: C
			OBJEKT:	MĚŘÍTKO: 1 : 500	