



PŮDORYS
M1:50

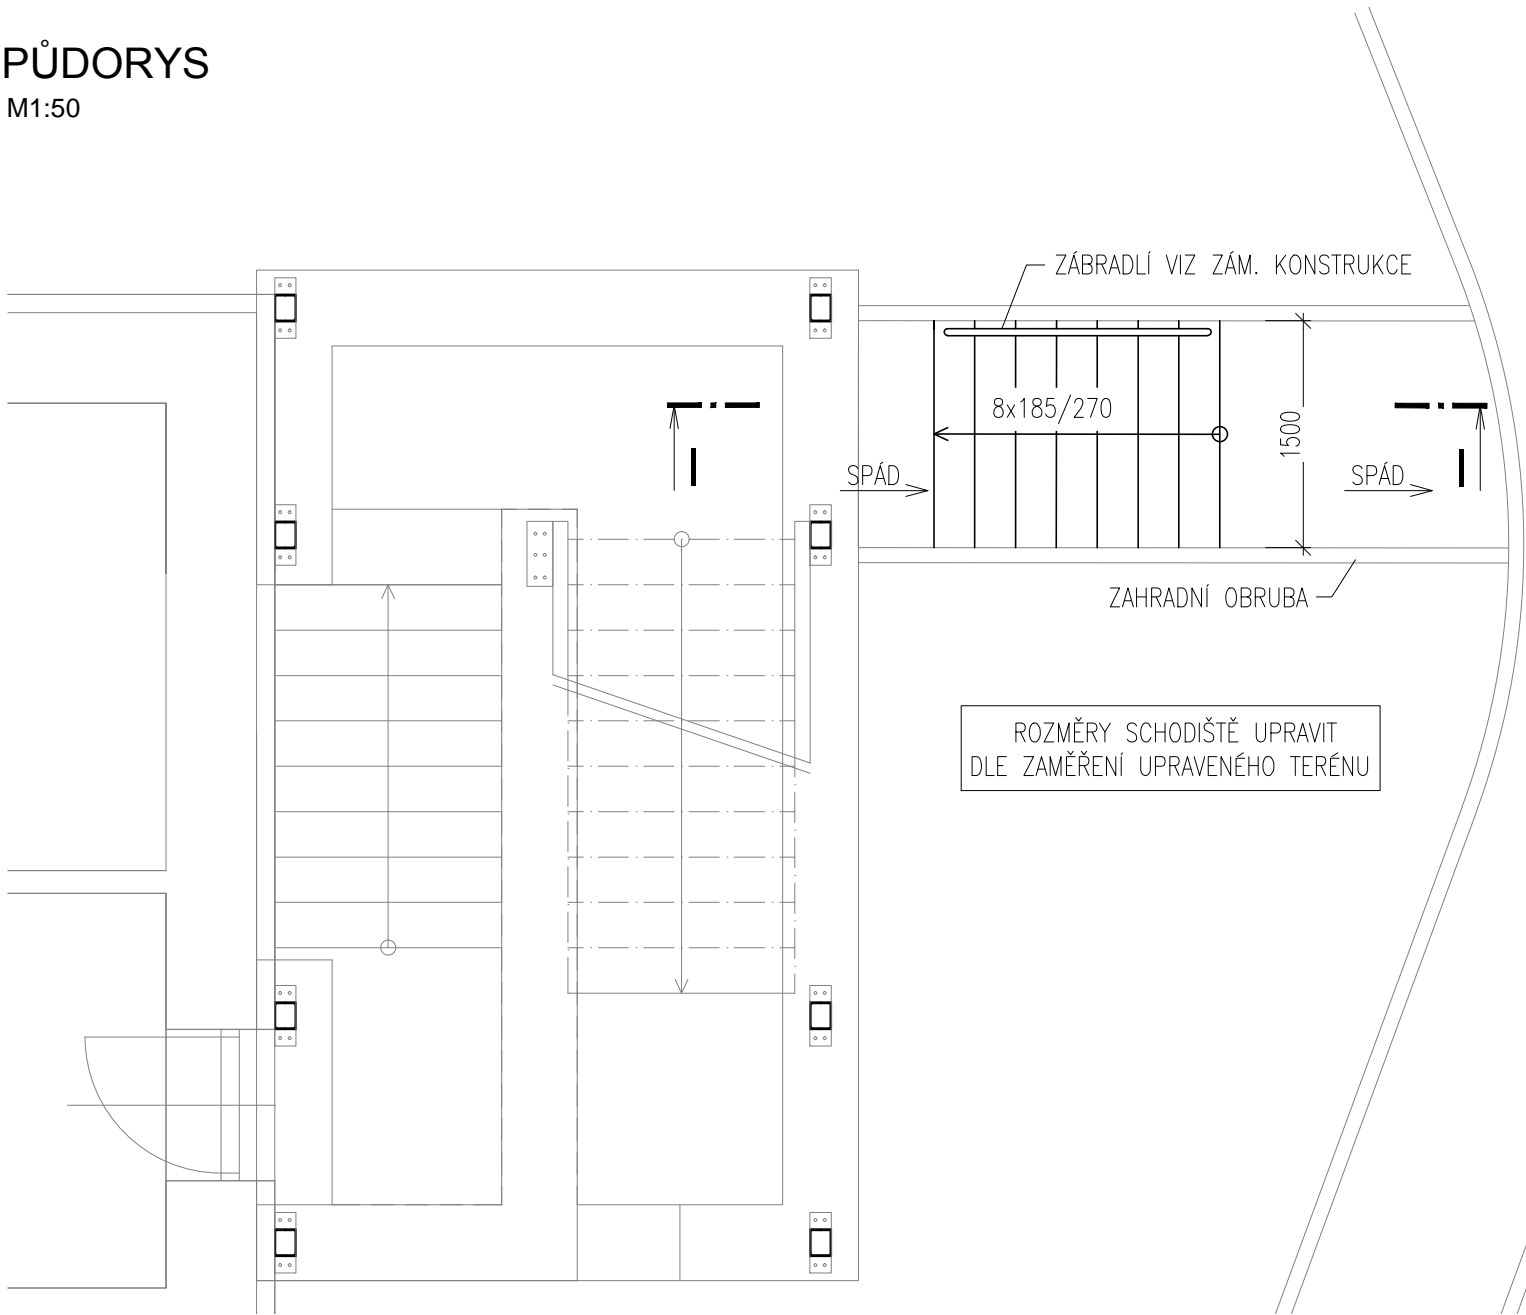

ŘEZ I-I
M1:25

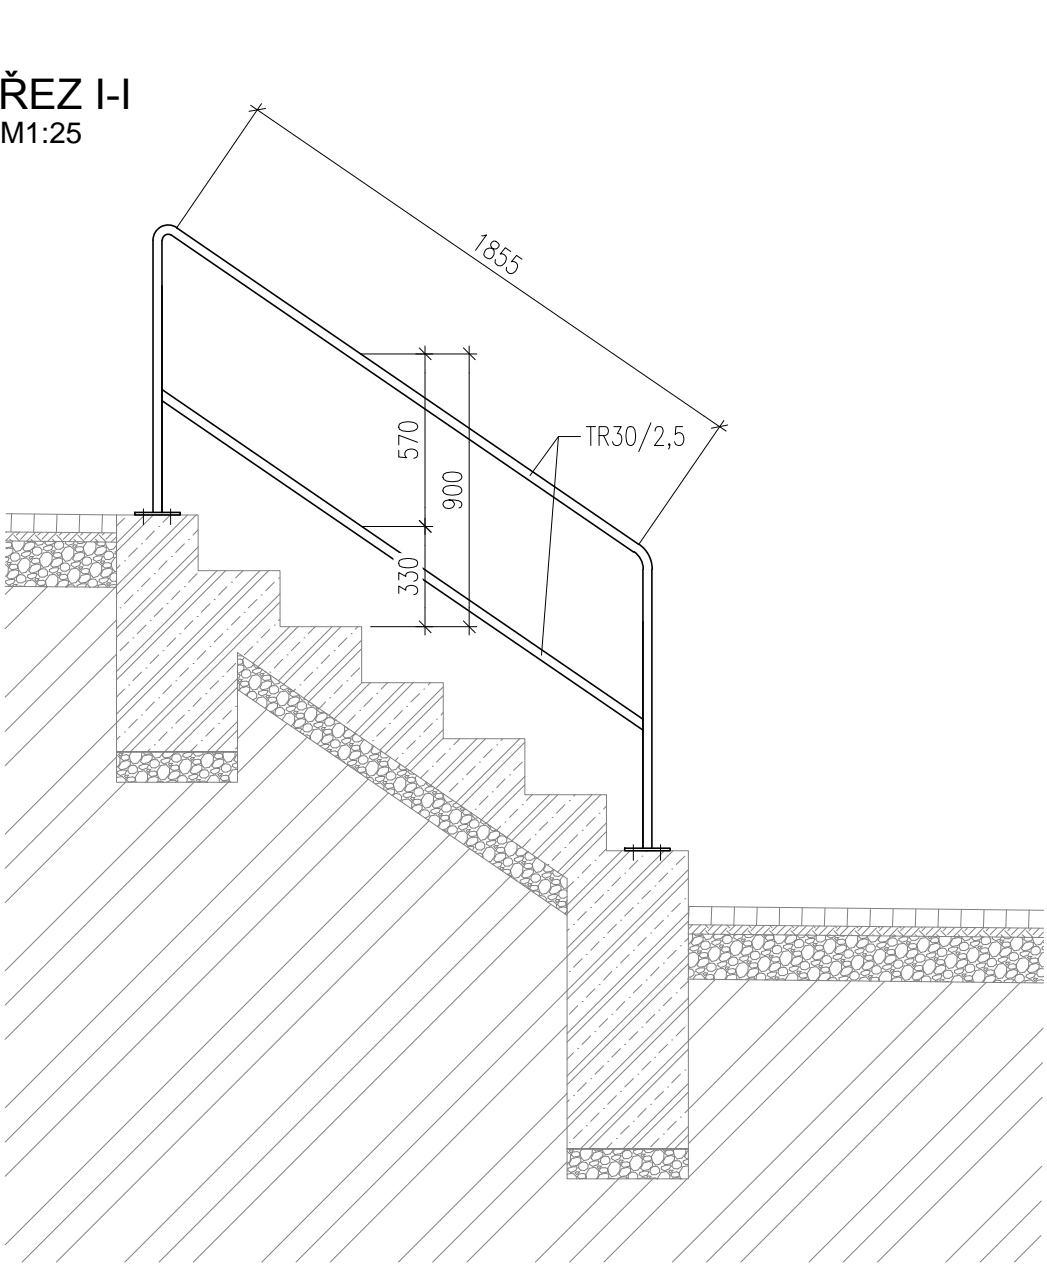

VÝPIS OCELOVÝCH PRVKŮ

OZNAČENÍ PRVKU	PROFIL	KUSŮ CELKEM	DÉLKA		HMOTNOST	
			PRVKU	CELKOVÁ	JEDNOTKOVÁ	CELKOVÁ
			[m; m2]	[bm]	[kg/bm]	[kg]
1	TRUBKA 30/2,5	1	3,80	3,80	1,70	6,46
2	PLECH 50/8	2	0,13	0,26	3,14	0,82
3	LEP. KOTVA HILTI M10	4				
HMOTNOST CELKOVÁ [kg]						7,28
+5% NA SVARY A PŘÍPOJE [kg]						0,36
OCEL CELKEM						7,64 KG

VÝKRES NENAHRAZUJE VÝROBNÍ DOKUMENTACI
PŘED VÝROBOU NUTNO ZAMĚŘIT PŘESNÉ ROZMĚRY SCHODIŠTĚ
POVRCHOVÁ ÚPRAVA – ŽÁROVÉ ZINKOVÁNÍ

OCEL:
JAKOST S235

± 0,000 = 339,700 M.N.M. (Bpv)

Zákazník / Client VERMONT s.r.o., IČ: 262 15 225 Botanická 606/24, 602 00 Brno – Veveří		Dodavatel / Contractor KN PROJECT Na Řádkách 3, 789 01 ZÁBŘEH tel : 583 416 476, mob : 605 265 754 petr.knapek@knproject.cz	
Vypracoval / Elaborated by Ing. Martin Očadlík		Podpis / Sign Ing. Petr Knápek	
Název stavby / Site Name SANATORIUM ZÁBŘEH		Měřítko / Scale 1:50, 1:25	Datum / Date 01/2017
Adresa stavby / Address par.č. 719, v k.ú. Zábřeh na Moravě		Zakázka / Contract 2015 – 322	
Název výkresu / Title 700 Ocelové konstrukce ZÁBRADLÍ TERÉNNÍHO SCHODIŠTĚ		Číslo výkresu / Dwg No. PP-D/101-02-708	Oprava Revision