


PŮDORYS PŮDY

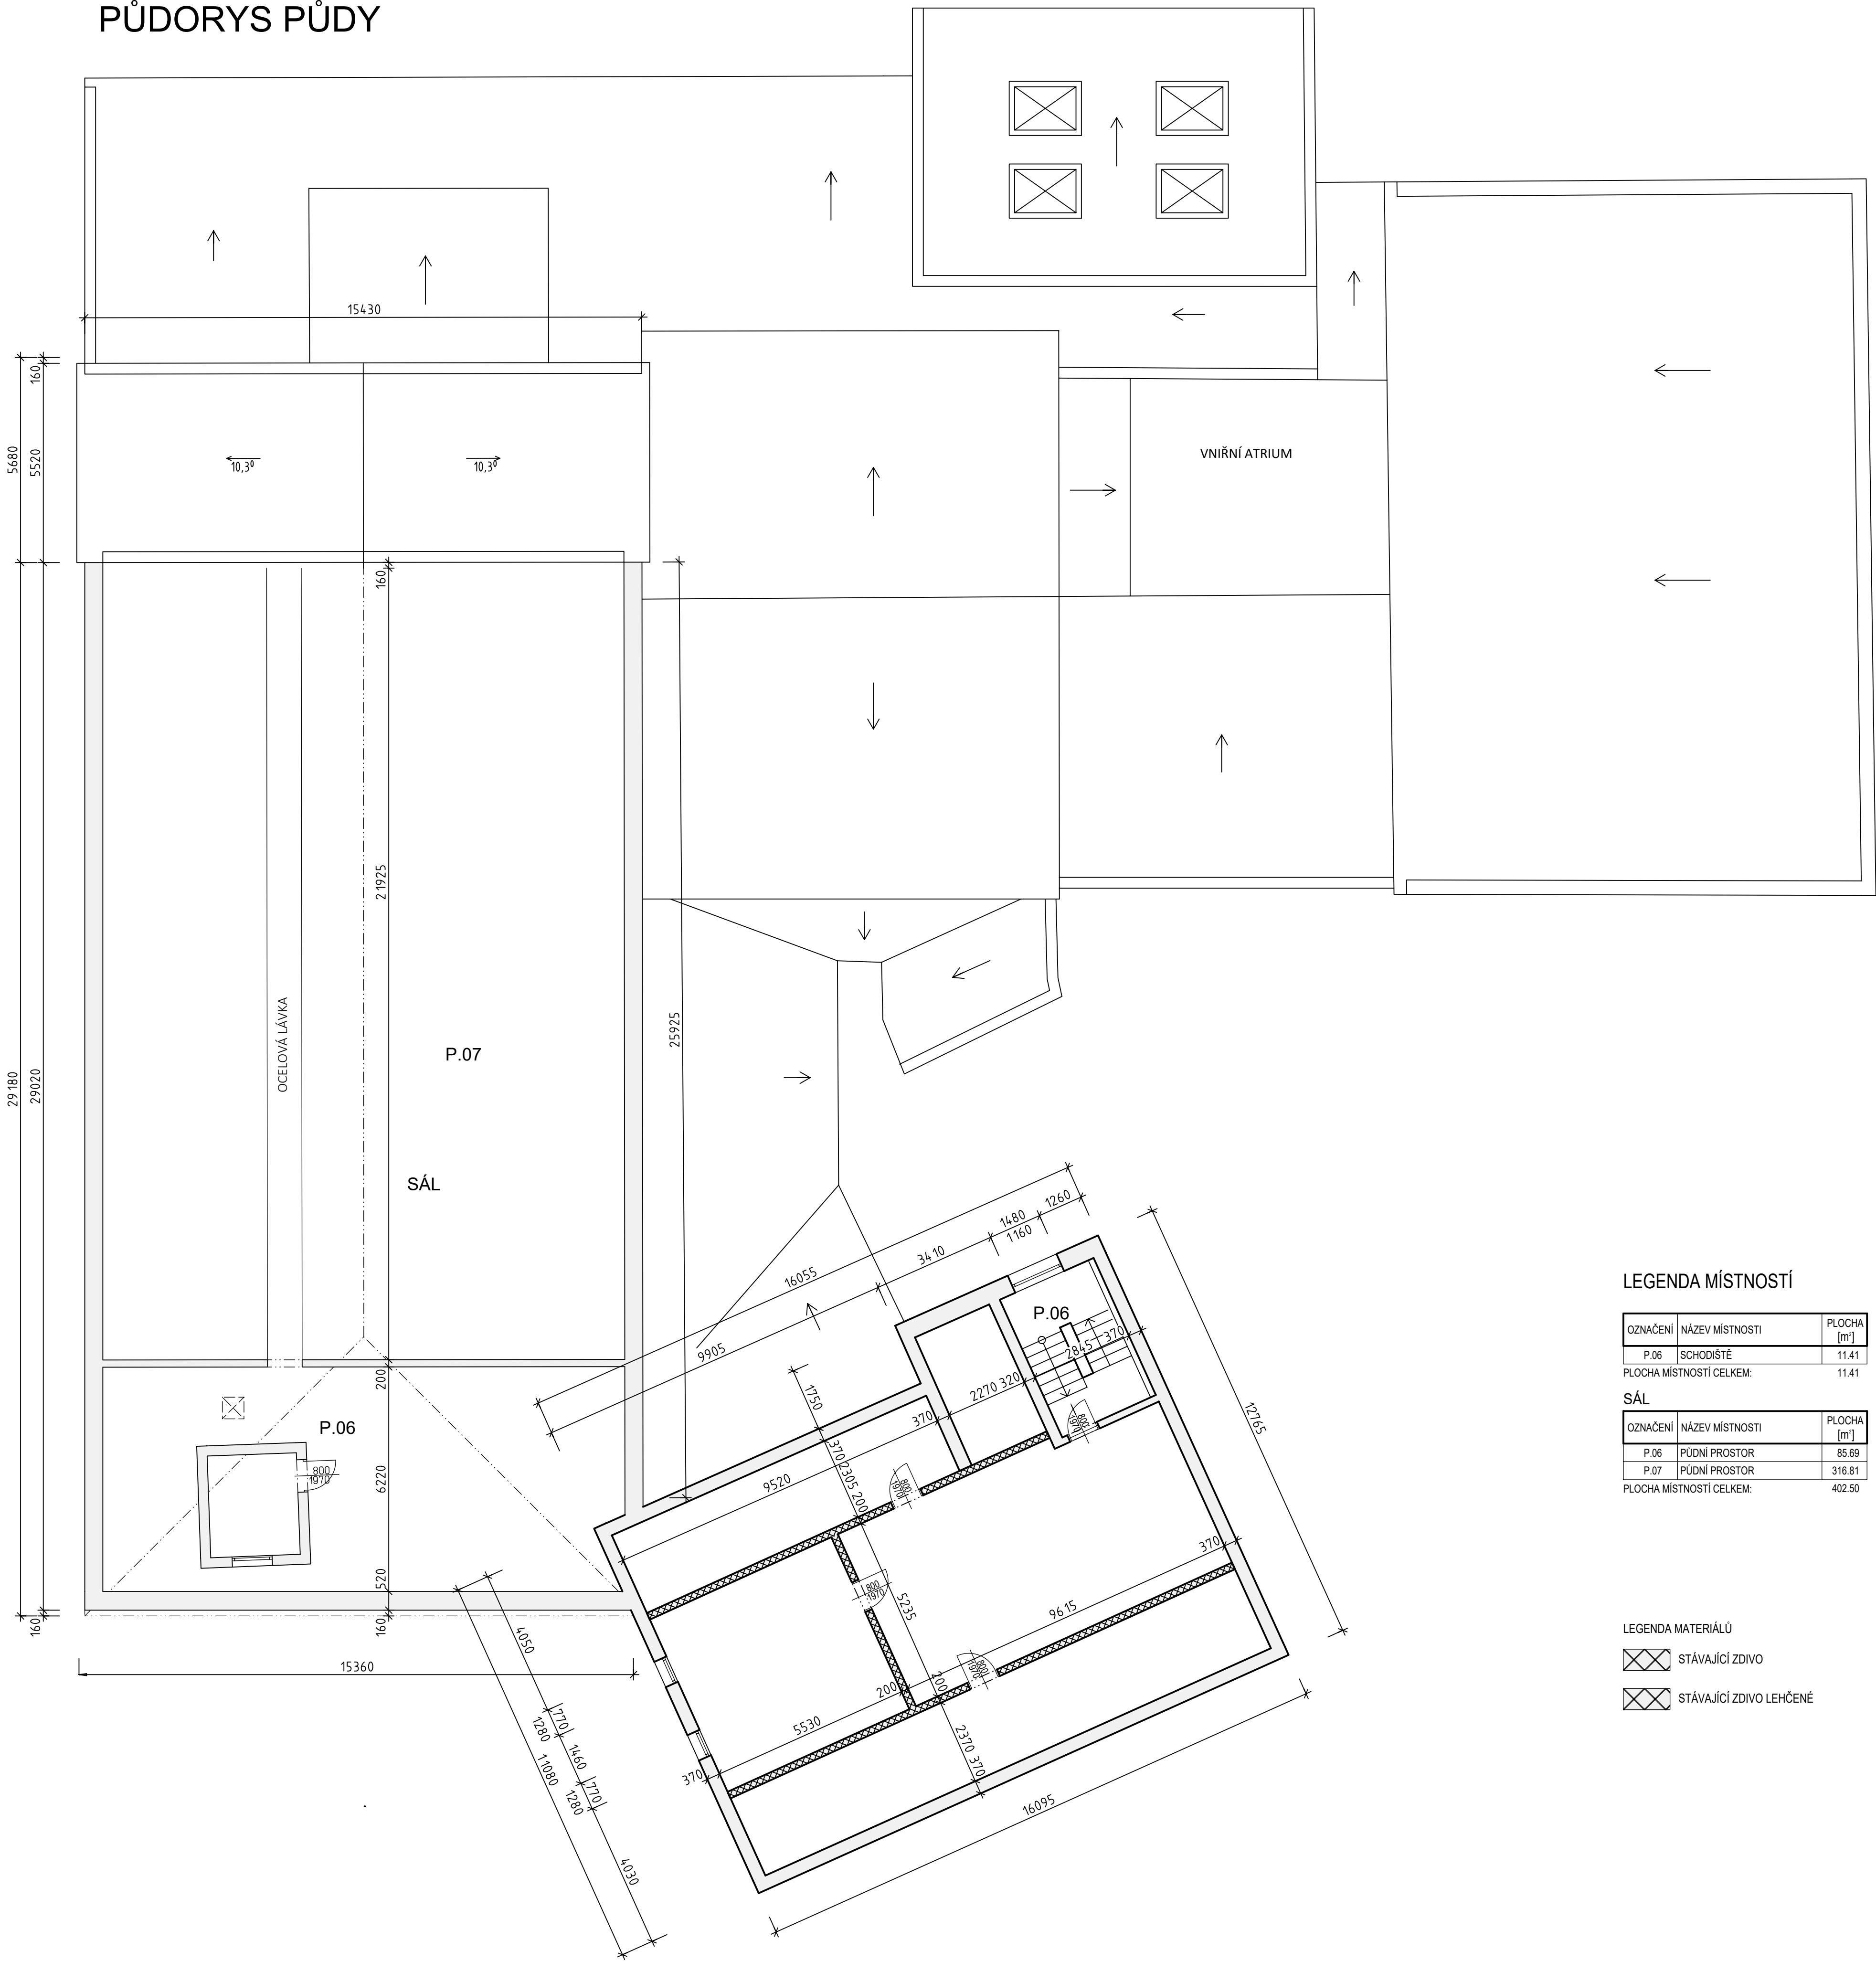

LEGENDA MÍSTNOSTÍ

OZNAČENÍ	NÁZEV MÍSTNOSTI	PLOCHA [m²]
P.06	SCHODIŠTĚ	11.41
PLOCHA MÍSTNOSTÍ CELKEM:		11.41

SÁL

OZNAČENÍ	NÁZEV MÍSTNOSTI	PLOCHA [m²]
P.06	PŮDNÍ PROSTOR	85.69
P.07	PŮDNÍ PROSTOR	316.81
PLOCHA MÍSTNOSTÍ CELKEM:		402.50

LEGENDA MATERIÁLŮ

STÁVAJÍCÍ ZDIVO

STÁVAJÍCÍ ZDIVO LEHCENE

Revize:

Ateliér BO s.r.o
Projekční činnost ve výstavbě
722 055 529 m.vyzral@seznam.cz

Ákce:

Snížení energetické náročnosti
obj. Měst. kul. střed. v Lubech

Stav. objekt:

SO-01 ZATEPLENÍ OBJEKTU
PROJEKT PRO PROVEDENÍ STAVBY

Investor:

Město Luby
nám. 5 května 164, 351 37 Luby

Lokalita:

Revoluční 465, 351 37 Luby

Díleč část - profese:

D.1.1 ARCHITEKTONICKO STAVEBNÍ ČÁST

Výkres:

Půdorys půdy stávající stav

Datum tisku: 08.01.2018 Měřítko: 1:100 Datum: 11/2017

Zpracoval: Ing. Marian Vyzral ;ČKAIT 0101896

Číslo akce: 73/2017 Číslo výkresu: D4 Revize: Rev.00