



1. ETAPA
SILNICE I/25 + MÍSTNÍ KOMUNIKACE HORNÍ

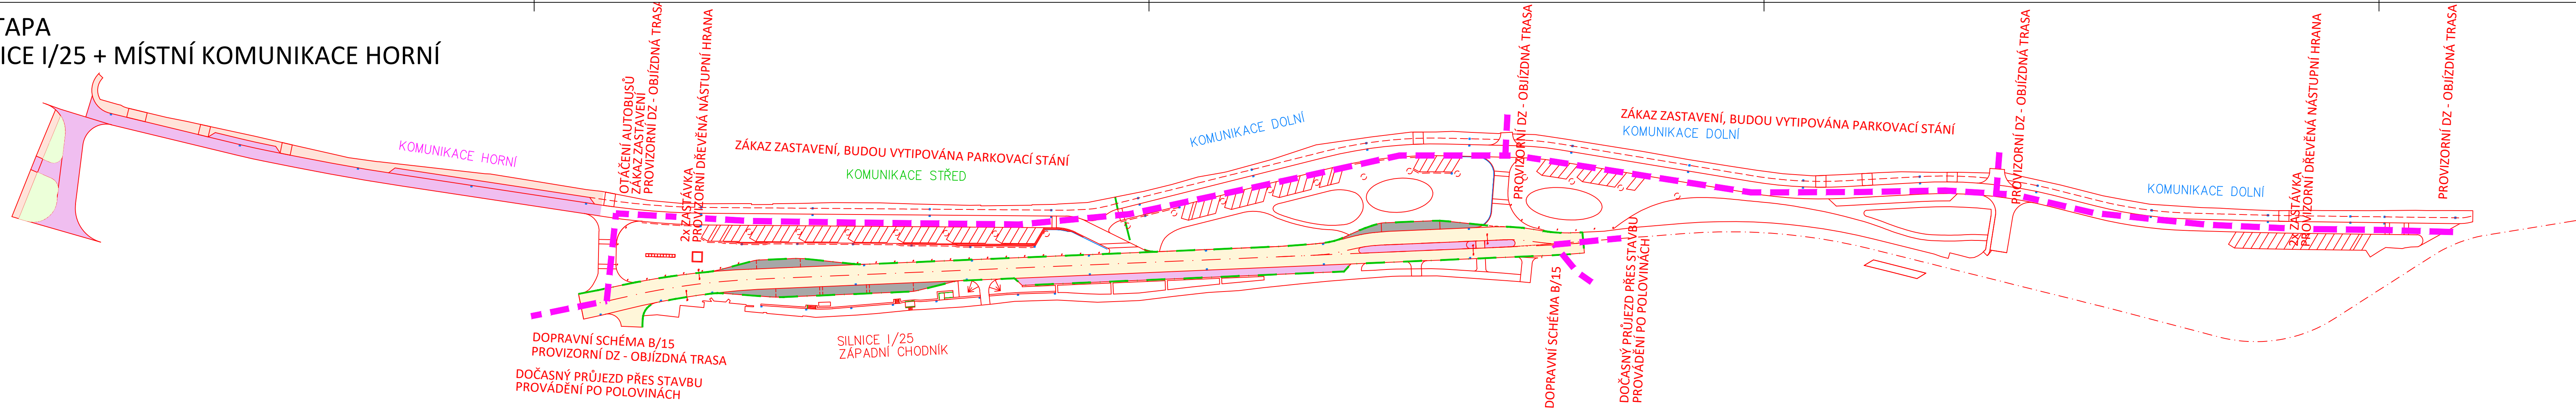

2. ETAPA
MÍSTNÍ KOMUNIKACE STŘED + ZÁPADNÍ CHODNÍK

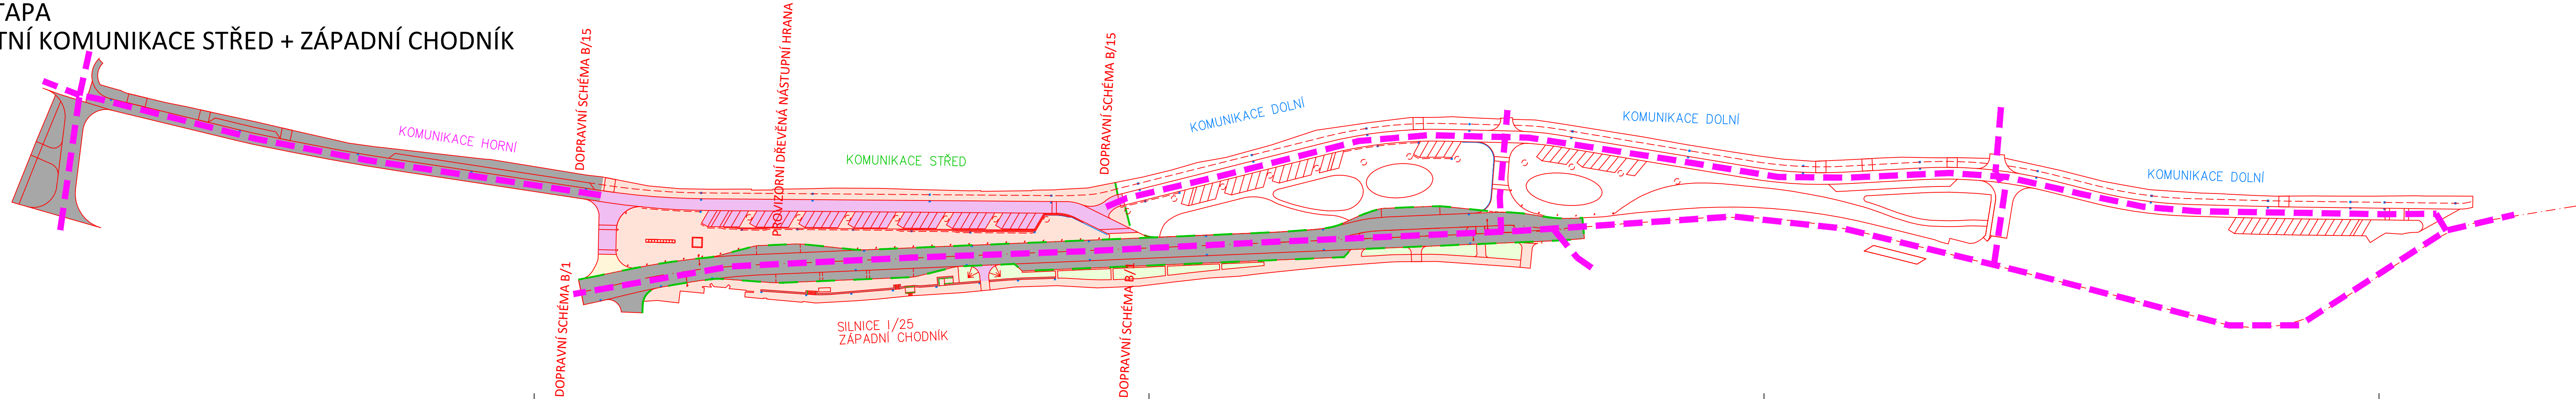

MĚSTO JÁCHYMOV Náměstí Republiky 1 36251 Jáchymov Tel.: 353 808 130 Tel.: 606 612 017 e-mail: hadrava@mestojachymov.cz		 ING. JIŘÍ OBOZENKO nábf. Jana Palacha 1024/26 360 01 Karlovy Vary Tel.: 774 435 275 email: projekce@oboz.cz	
IČO: 002 54 622		IČO: 019 78 918	
Akce:		REVITALIZACE HISTORICKÉHO JÁDRA MĚSTA JÁCHYMOV ETAPA 3-A ZÁPADNÍ CHODNÍK	
Investor:	MĚSTO JÁCHYMOV, Náměstí Republiky 1, 36251 Jáchymov		Datum:
Místo stavby:	Náměstí Republiky 1, 36251 Jáchymov, k.ú. 656437 Jáchymov		01/ 2018
Generální projektant:	STUDIO AM s.r.o. Na Bojišti 24, 120 00, Praha 2 - Nové Město		Měřítko: 1:1000
Zodpov. projektant:	Ing. Jiří Obozenko		Formát: 6x A4
Kontroloval:	Ing. Jiří Obozenko		Čís. Paré :
Vypracoval:	Ing. Jiří Obozenko		
Stupeň PD:	ZADÁVACÍ DOKUMENTACE		
Část :	D.2 DOK. TECHNIČKÝCH A TECHNOLOGICKÝCH ŘEŠENÍ		
Díl:	D.2.1 KOMUNIKACE		
Obsah:	SITUACE ZÁSAD ORGANIZACE VÝSTAVBY		Č.výkresu/Revize 5