

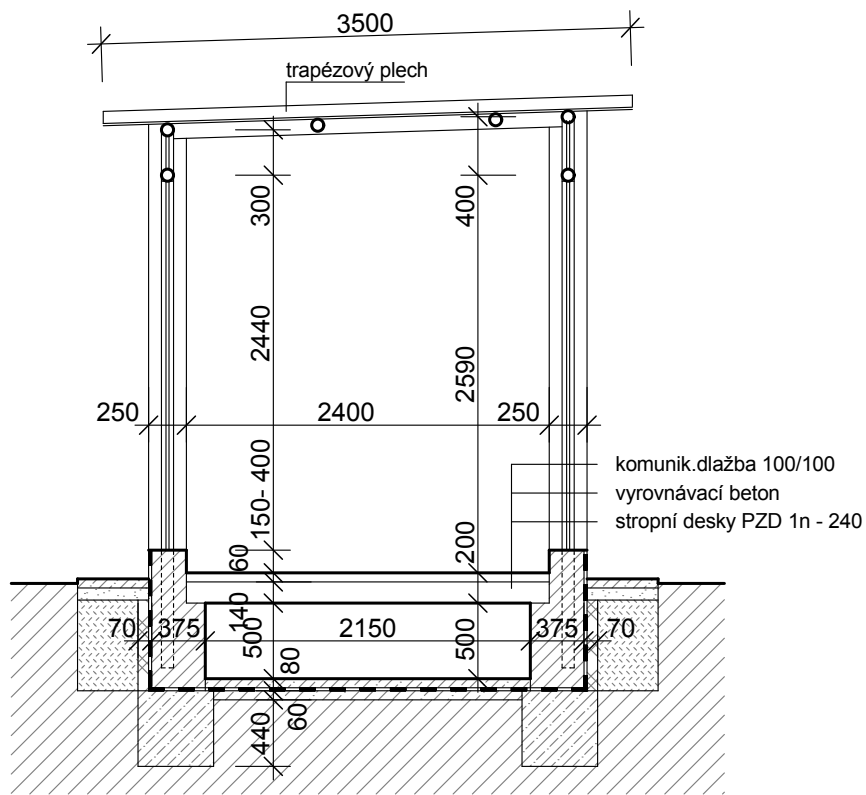
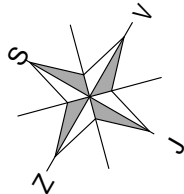


ŘEZ A - A',
M 1:50

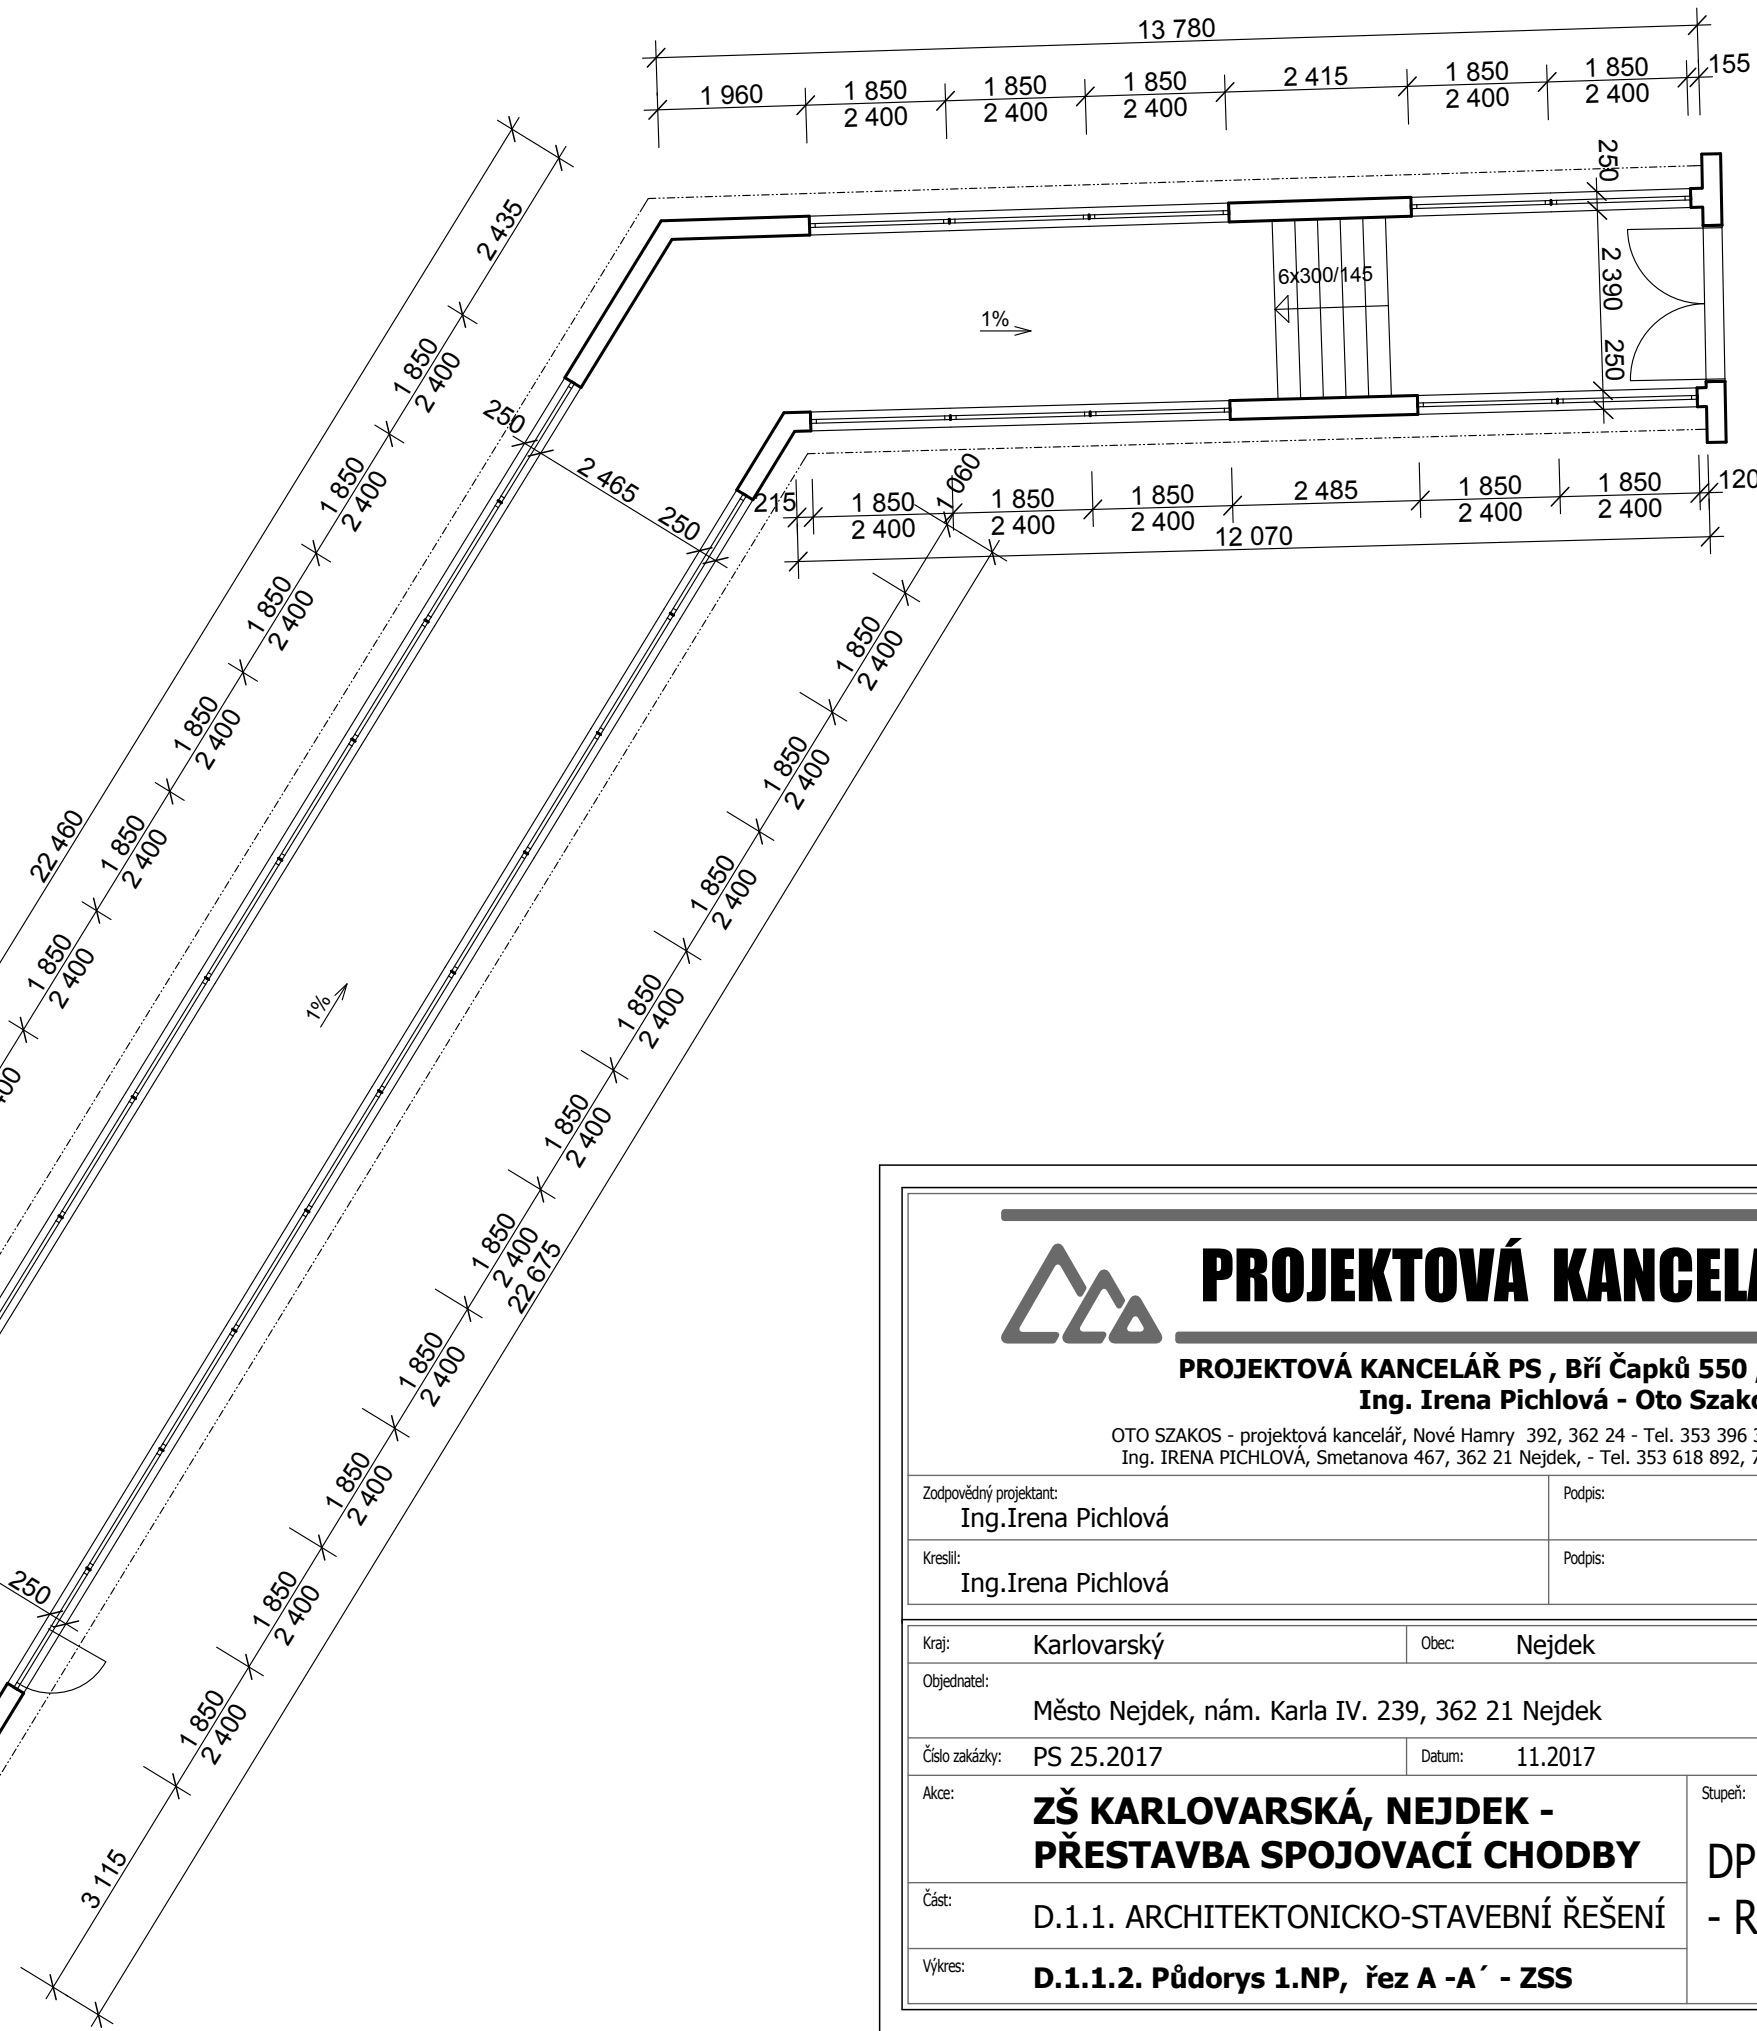

PŮDORYS 1.NP,
M 1:100

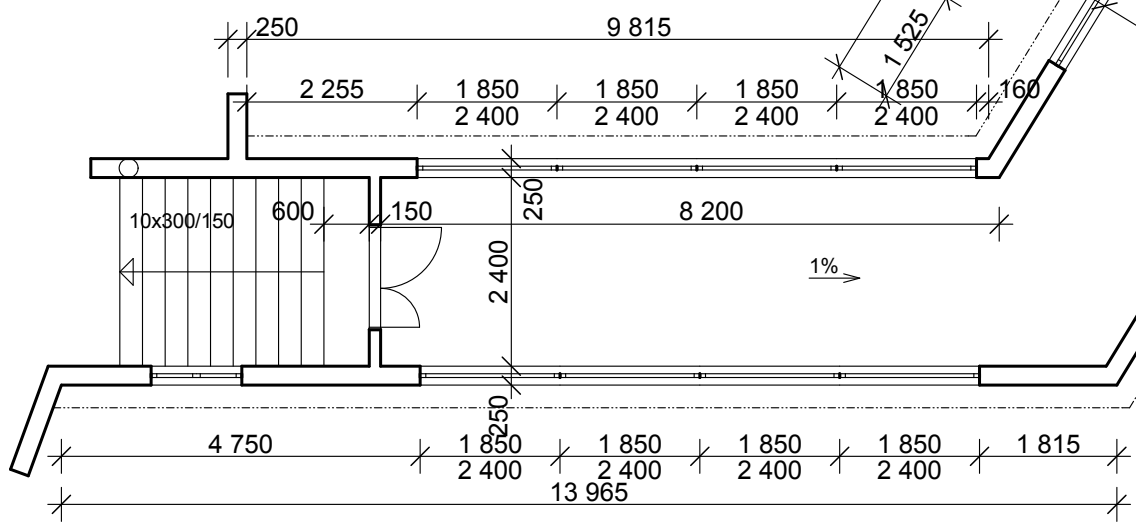

PROJEKTOVÁ KANCELÁŘ PS

PROJEKTOVÁ KANCELÁŘ PS , Bří Čapků 550 , 362 21 Nejdek
Ing. Irena Pichlová - Oto Szakos

OTO SZAKOS - projektová kancelář, Nové Hamry 392, 362 24 - Tel. 353 396 341, 602 403 842, e-mail. otoszakos@seznam.cz
Ing. IRENA PICHLOVÁ, Smetanova 467, 362 21 Nejdek, - Tel. 353 618 892, 775 252 580, e-mail: pichlova.irena@seznam.cz

Zodpovědný projektant: Ing.Irena Pichlová	Podpis:
Kreslili: Ing.Irena Pichlová	Podpis:

Kraj: Karlovarský	Obec: Nejdek	Souprava:	Formát: 3 x A4
Objednatel: Město Nejdek, nám. Karla IV. 239, 362 21 Nejdek			Měřítko: 1:100, 50
Číslo zakázky: PS 25.2017	Datum: 11.2017		Autorizace :
Akce: ZŠ KARLOVARSKÁ, NEJDEK - PŘESTAVBA SPOJOVACÍ CHODBY	Stupeň: DPS - R1		
Část: D.1.1. ARCHITEKTONICKO-STAVEBNÍ ŘEŠENÍ			
Výkres: D.1.1.2. Půdorys 1.NP, řez A - A' - ZSS			