


stavbou dotčené parcely: č. 203, 204, 4904/1

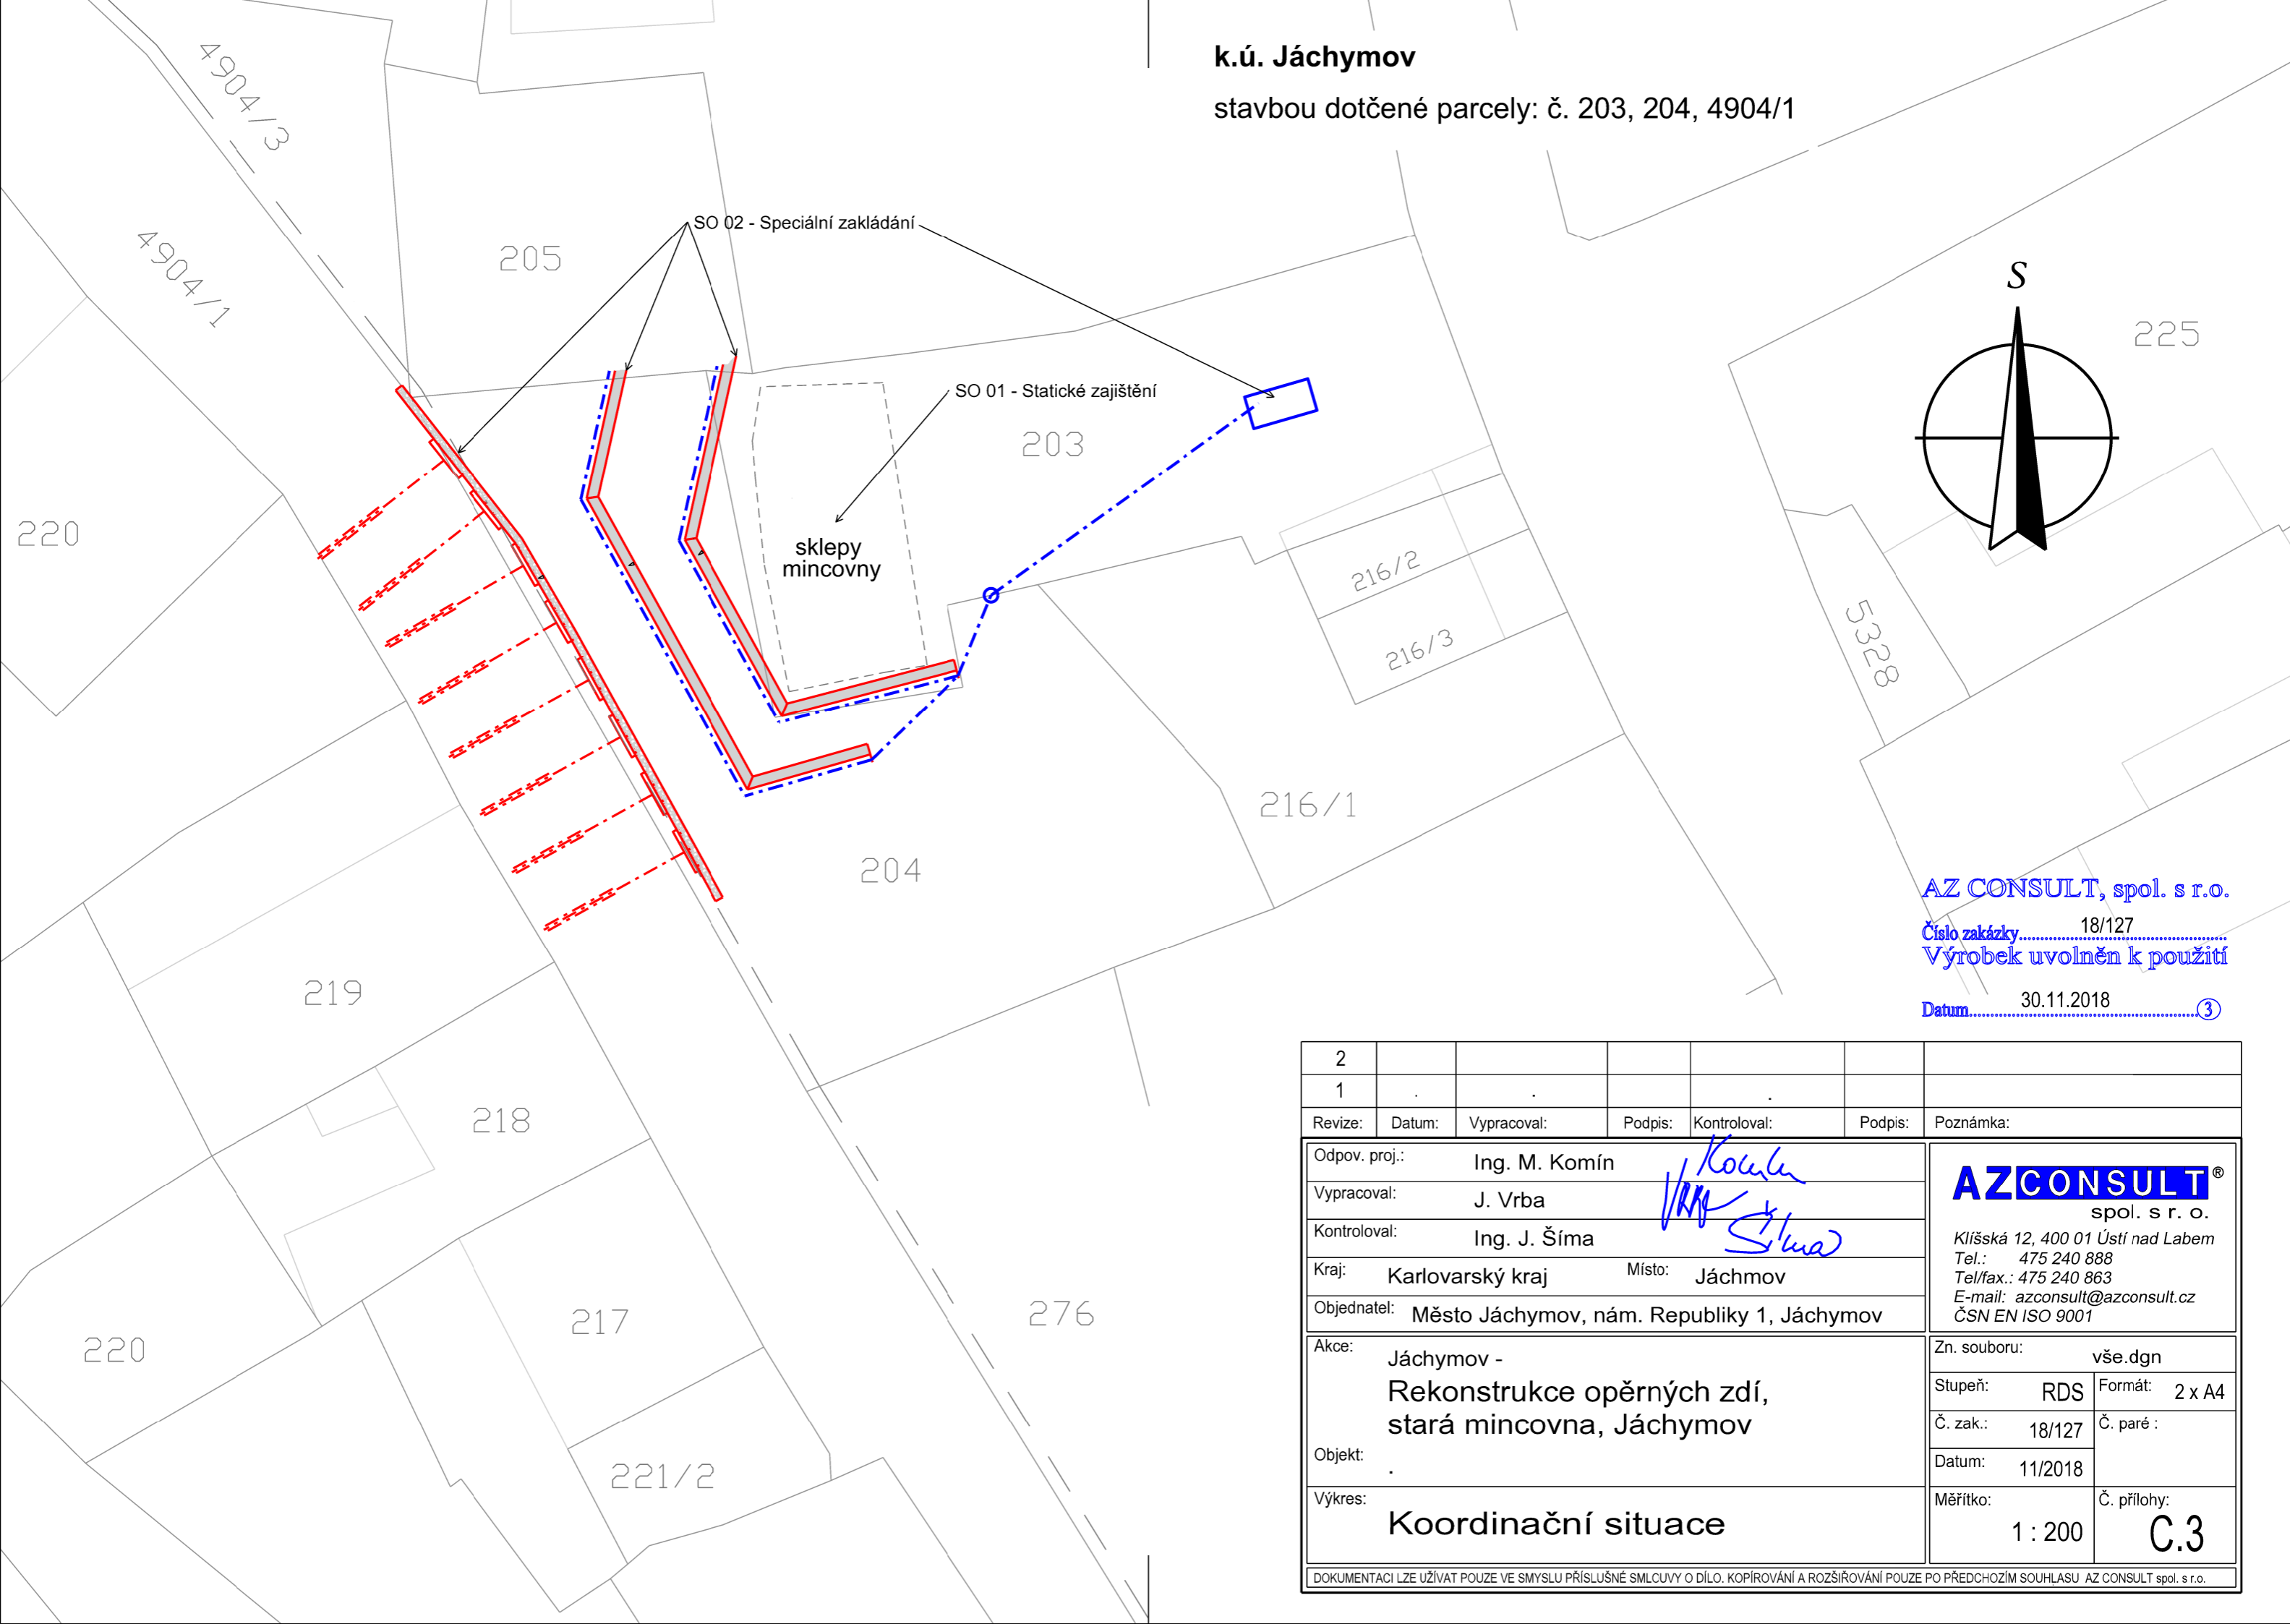

Číslo zakázky 18/127
Výrobek uvolněn k použití

Datum..... 30.11.2018 ③

2					
1					
Revize:	Datum:	Vypracoval:	Podpis:	Kontroloval:	Podpis:
Odpov. proj.: Ing. M. Komín				<div>AZCONSULT[®] spol. s r. o. Klíšská 12, 400 01 Ústí nad Labem Tel.: 475 240 888 Tel/fax.: 475 240 863 E-mail: azconsult@azconsult.cz ČSN EN ISO 9001</div>	
Vypracoval: J. Vrba					
Kontroloval: Ing. J. Šíma					
Kraj: Karlovarský kraj Místo: Jáchymov					
Objednatel: Město Jáchymov, nám. Republiky 1, Jáchymov					
Akce: Jáchymov - Rekonstrukce opěrných zdí, stará mincovna, Jáchymov				Zn. souboru: vše.dgn	
Objekt: .				Stupeň: RDS Formát: 2 x A4	
Výkres: Koordinační situace				Č. zak.: 18/127 Č. paré :	
				Datum: 11/2018	
				Měřítko: 1 : 200 Č. přílohy: C.3	
DOKUMENTACI LZE UŽÍVAT POUZE VE SMYSLU PŘÍSLUŠNÉ SMLUVY O DÍLO. KOPÍROVÁNÍ A ROZŠÍŘOVÁNÍ POUZE PO PŘEDCHOZÍM SOUHLASU AZ CONSULT spol. s r.o.					