



KAVÁRNA – MĚŠŤANSKÁ BESEDA

LAVICE Z03 - PŮDORSY - část A

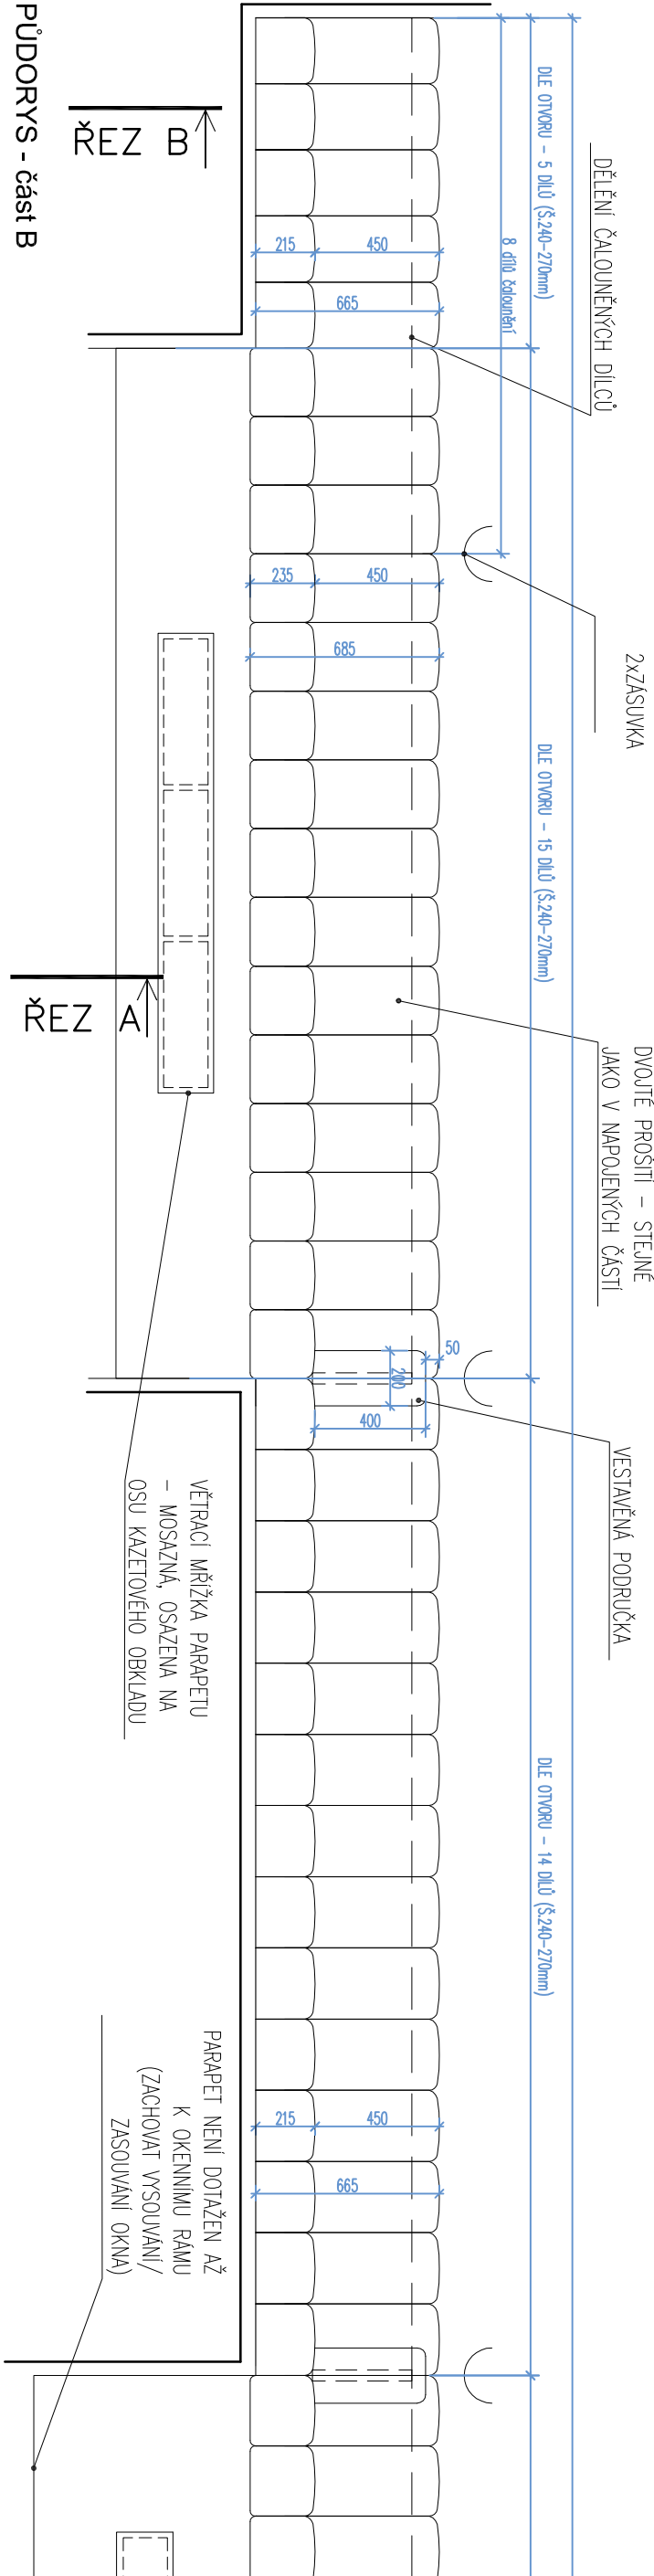


19755

PŮDORYS - část B

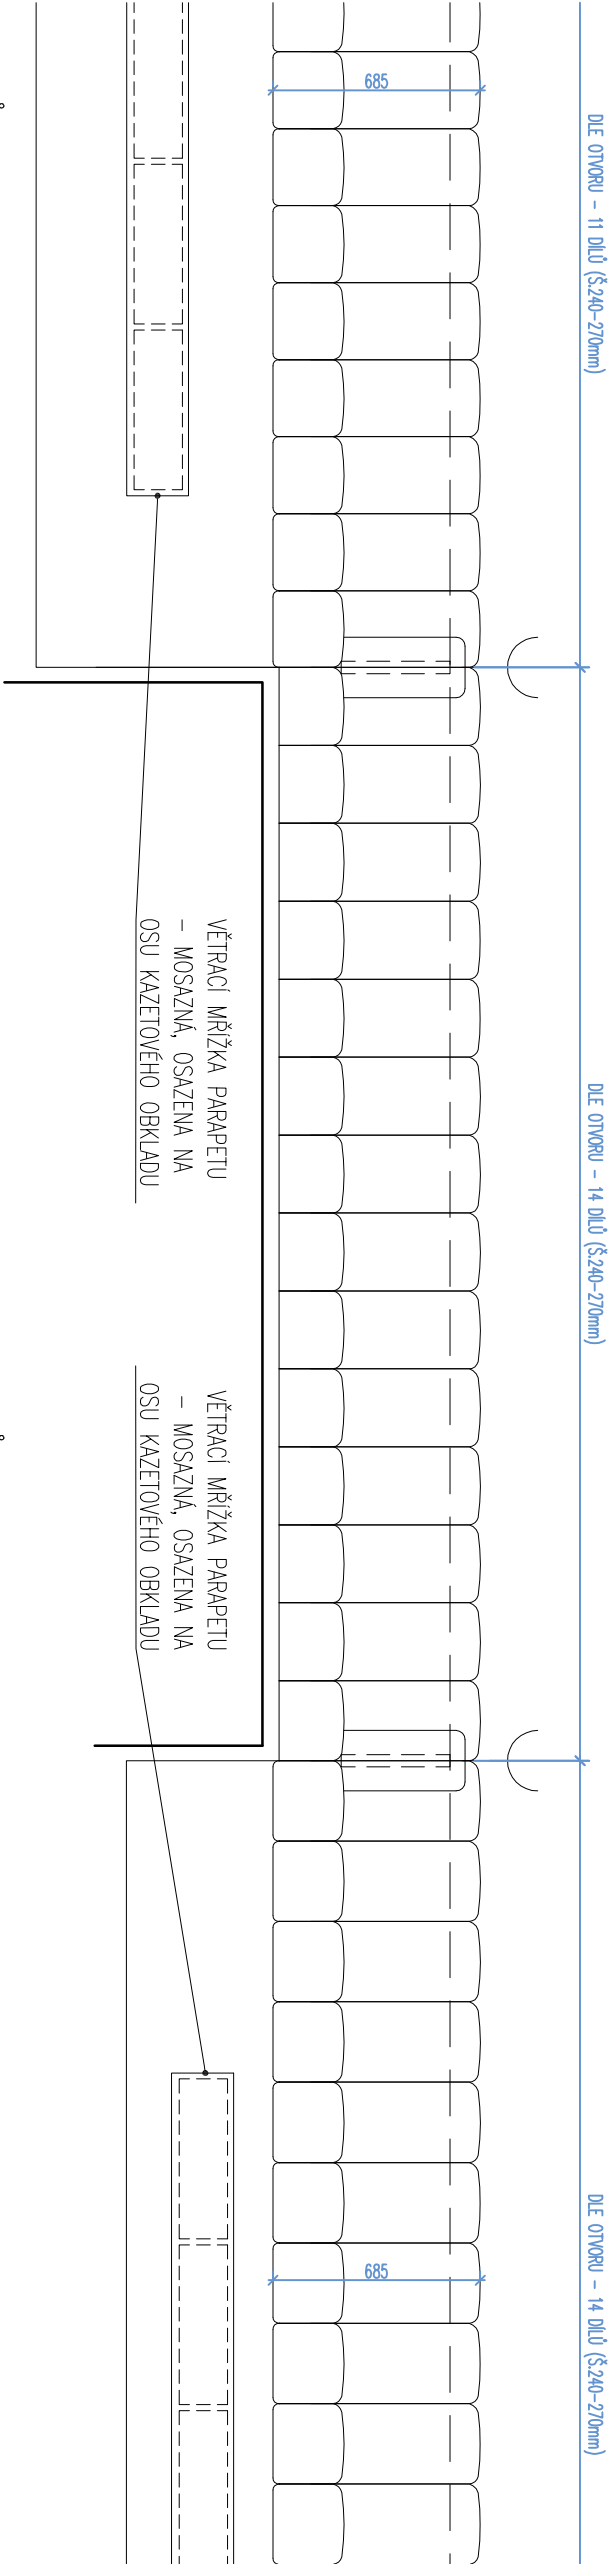

PŮDORYS - část C

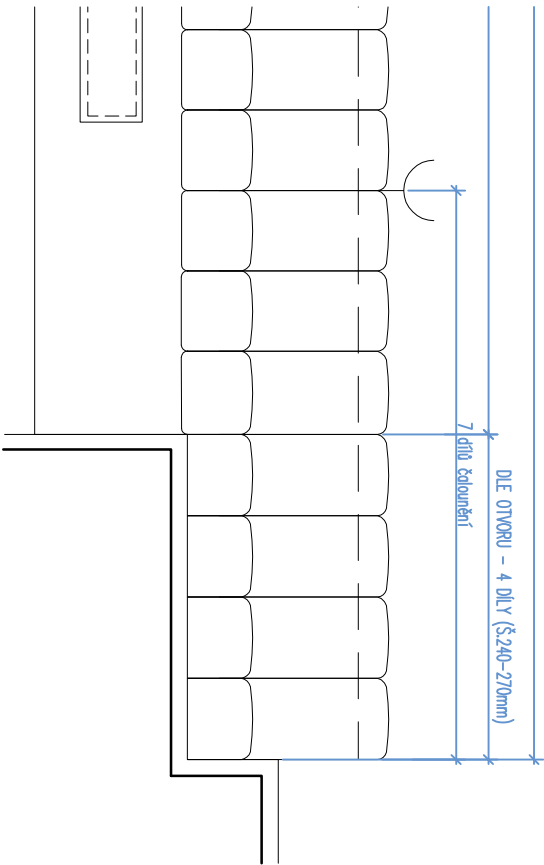

VŠECHNY MOSAZNÉ PRVKY PROVEDENY JAKO OCELOVÉ PRVKY S NÁSTRÍKEM IMITUJÍCÍ MOSAZ !!!

TOTO JE VÝKRES INTERIÉROVÉHO ŘEŠENÍ PROSTORU. NENÍ STAVEBNÍM VÝKRESEM. VEŠKERÉ STAVEBNÍ ÚPRAVY PLYNOUCÍ Z TOHOTO VÝKRESU JSOU POUZE NÁVRHY INTERIÉRU A MUSÍ BÝT ZPRACOVÁNY SAMOSTATNĚM PROJEKTEM STAVBY A STATIKY. PŘESNÉ ROZMĚRY NUTNO PŘED VÝROBOU ZAMĚŘIT NA STAVBĚ

POZNÁMKY: VŠECHNY INTERIÉROVÉ PRVKY BUDOU BĚHEM REALIZACE NA DÍLNĚ SCHVALENÝ ARCHITEKTEM VE FÁZI ROZPRACOVANOSTI. KONEČNÉ PROVEDENÍ VŠECH INTERIÉROVÝCH PRVKŮ BUDE NÁSLEDNĚ SCHVALENO ARCHITEKTEM JEŠTĚ PŘED FINÁLNÍ MONTÁŽÍ NA STAVBĚ. SKUTEČNÉ ROZMĚRY A VYMĚRY VEŠKERÝCH PRVKŮ A NOVÝCH ST. KONSTRUKCI NUTNO PŘED PROVÁDĚNÍM OVĚŘIT NA STAVBĚ. KONTAKTY	ARCE		INVESTOR		AUTORSKÝ NÁVRH:		ČÍSLO VÝKRESU		STUPĚŇ	
	KAVÁRNA – MĚŠŤANSKÁ BESEDA		MĚŠŤANSKÁ BESEDA, s.r.o.		Ing. arch. Tomáš Hrubý		Z03-03		PROJEKT INTERIÉRU	
	UMÍSTĚNÍ STAVBY Kopeckého sady 13 301, Plzeň		ČÁST DOKUMENTACE: PROJEKT INTERIÉRU		Mgr. David Marek		MĚŘÍTKO 1: 25		DATUM 05.2019	
			PROJEKT: DL STUDIO, s.r.o. Prvního 8 – Koflín, 186 00 IČ: 275 68 067		Ing. Arch. Sylva Viková		OBSAH		LAVICE Z03	