



KAVÁRNA – MĚŠŤANSKÁ BESEDA


ABSAC Z06 - ČELNÍ POHLED

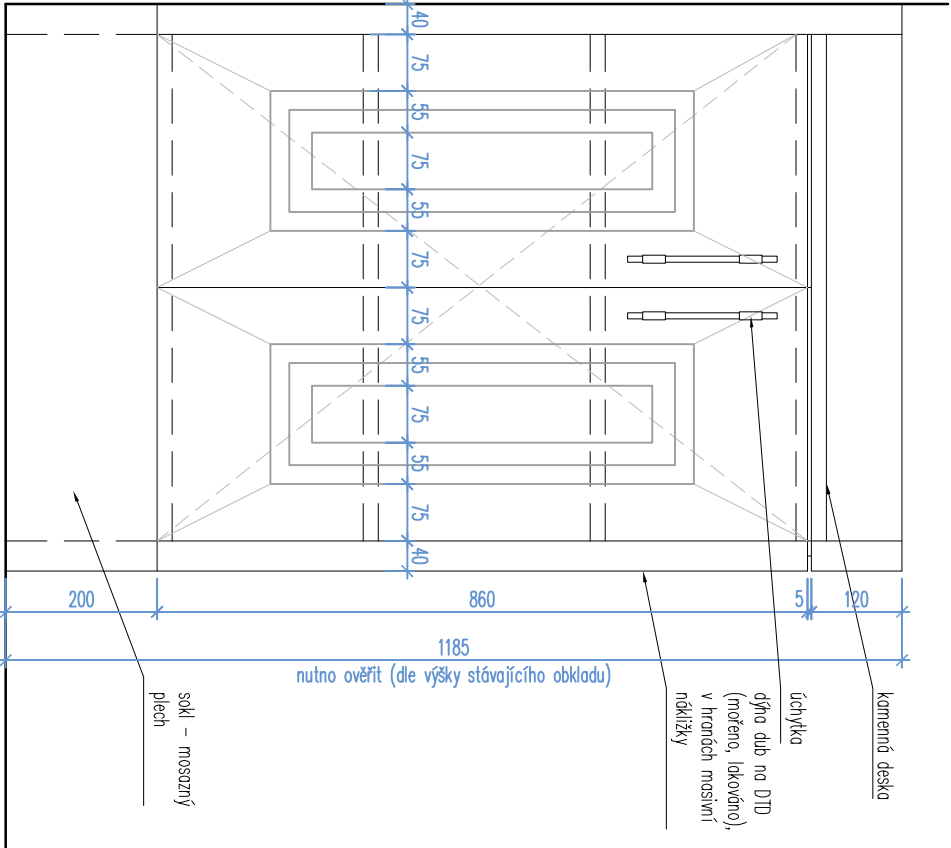


BOČNÍ POHLED

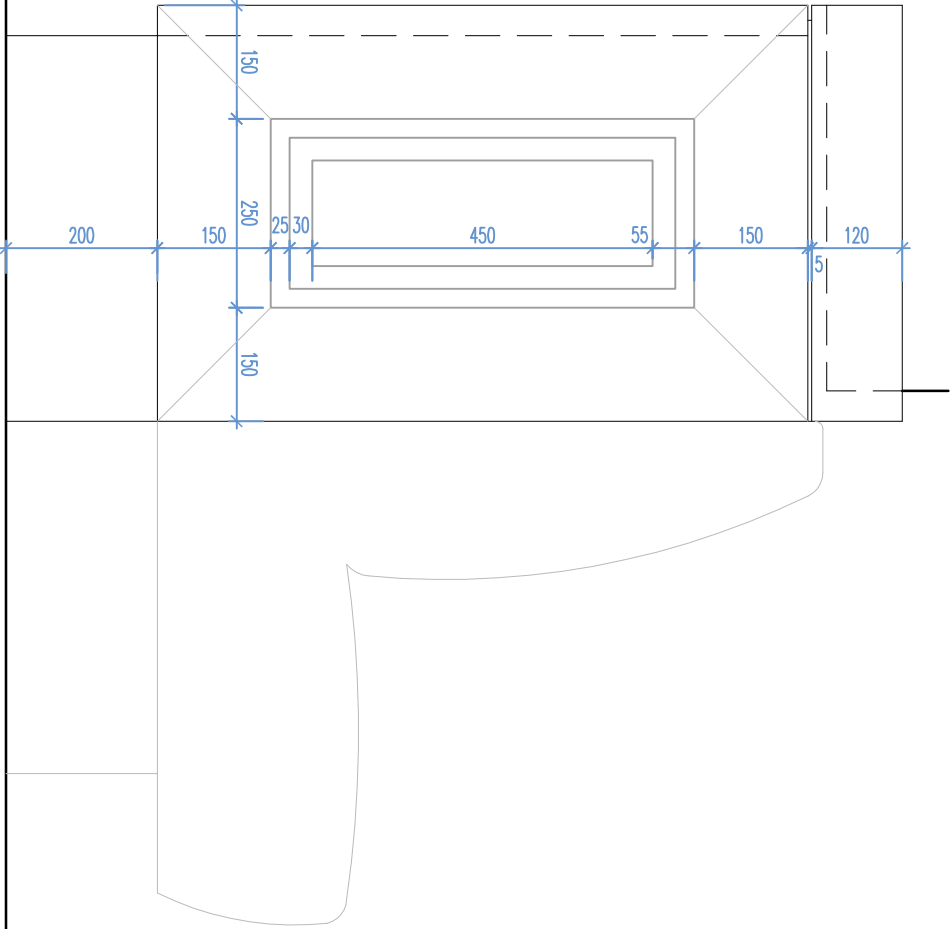

ŘEZ

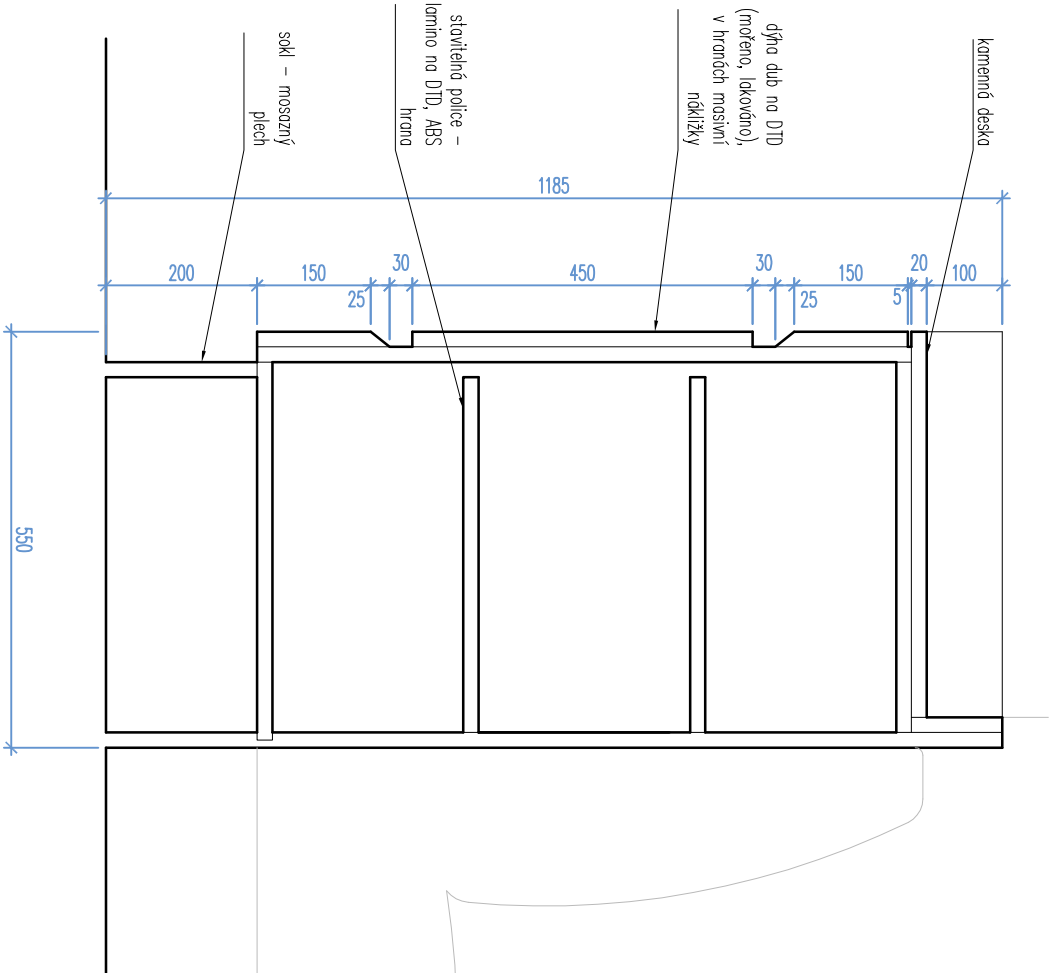

PŮDORYS

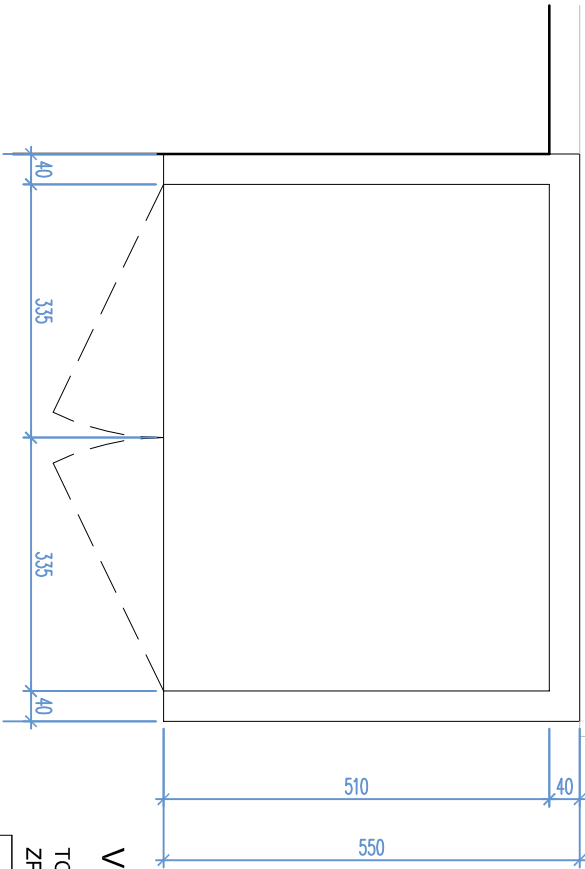

VŠECHNY MOSAZNÉ PRVKY PROVEDENY JAKO OCELOVÉ PRVKY S NÁŠTRÍKEM IMITUJÍCÍ MOSAZ !!!

TOTO JE VÝKRES INTERIÉROVÉHO ŘEŠENÍ PROSTORU. NENÍ STAVEBNÍM VÝKRESEM. VEŠKERÉ STAVEBNÍ ÚPRAVY PLÝNOUCÍ Z TOHOTO VÝKRESU JSOU POUZE NÁVRHY INTERIÉRU A MUSÍ BÝT ZPRACOVÁNY SAMOSTATNĚM PROJEKTEM STAVBY A STATIKY. PŘESNÉ ROZMĚRY NUTNO PŘED VÝROBOU ZAMĚŘIT NA STAVBĚ

POZNÁMKY: VŠECHNY INTERIÉROVÉ PRVKY BUDOU BĚHEM REALIZACE NA DILNĚ SCHVALENÝ ARCHITEKTEM VE FÁZI ROZPRACOVANOSTI. KONEČNÉ PROVEDENÍ VŠECH INTERIÉROVÝCH PRVKŮ BUDE NÁSLEDNĚ SCHVALENO ARCHITEKTEM JEŠTĚ PŘED FINÁLNÍ MONTÁŽÍ NA STAVBĚ. SKUTEČNÉ ROZMĚRY A VÝMĚRY VEŠKERÝCH PRVKŮ A NOVÝCH ST. KONSTRUKCÍ NUTNO PŘED PROVÁDĚNÍM OVĚŘIT NA STAVBĚ. KONTAKTY				AKCE	
UMÍSTĚNÍ STAVBY Kopeckého sady 13 301, Plzeň		KAVÁRNA – MĚŠŤANSKÁ BESEDA			
INVESTOR MĚŠŤANSKÁ BESEDA, s.r.o.		AUTORSKÝ NÁVRH: Ing. arch. Tomáš Hrubý		ČÍSLO VÝKRESU Z06	
ČÁST DOKUMENTACE: PROJEKT INTERIÉRU		Mgr. David Marek		STUPĚŇ PROJEKT INTERIÉRU	
PROJEKT: DL STUDIO, s.r.o. PRVNÍHO PUKU 347/12a Probo 8 – Korlín, 186 00 IČ: 275 68 067		Ing. Arch. Sýva Vlková		MĚŘÍTKO 1:10	
		VÝPRAVOVAL: Ing. Arch. Sýva Vlková		DATUM 05.2019	
		KONTROLOVAL: Ing. arch. Tomáš Hrubý		OBSAH	
				ASATZ Z06	