



KAVÁRNA – MĚŠŤANSKÁ BESEDA


NÍZKÝ OBKLAD OB01 - TYPICKÝ ŘEZ

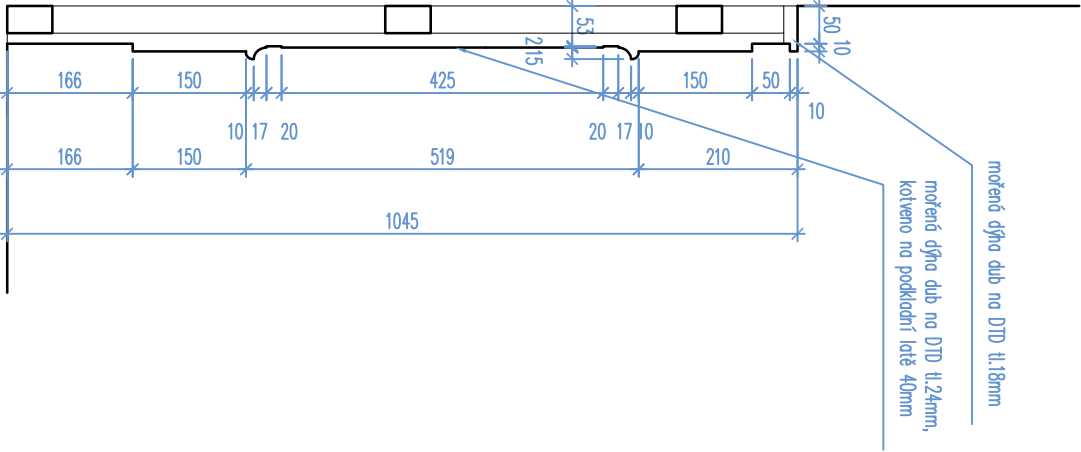


- TYPICKÝ POHLED

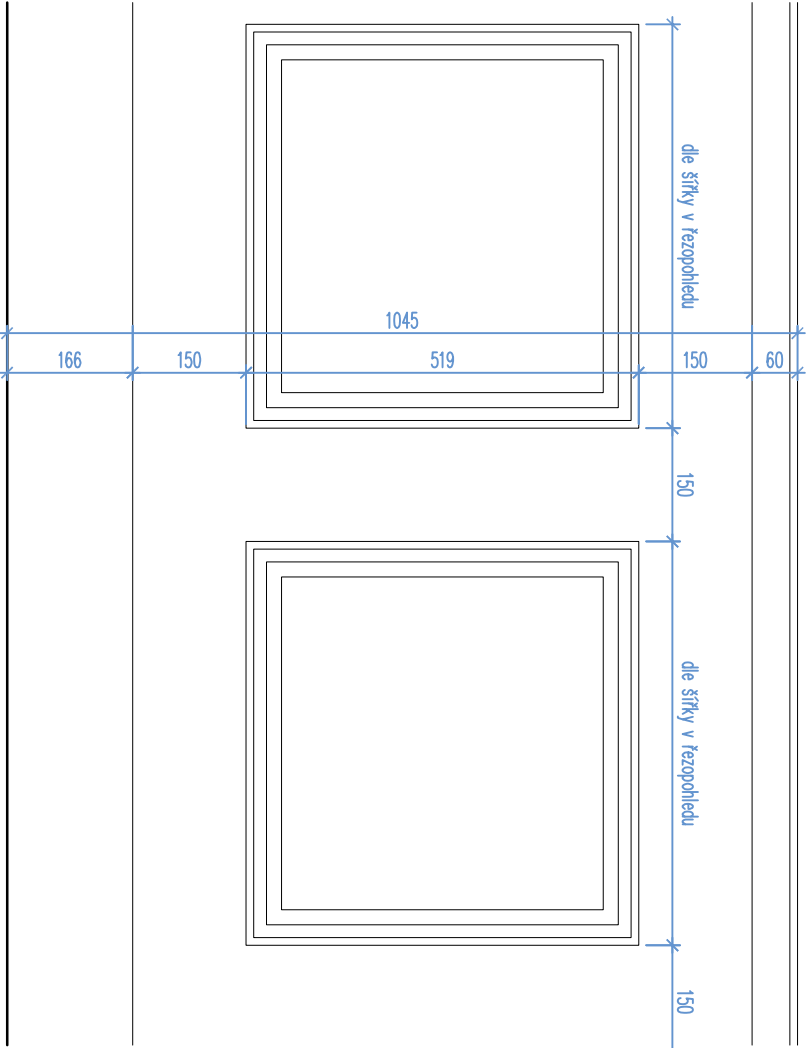

- POHLED V MÍSTĚ S RADIÁTOREM

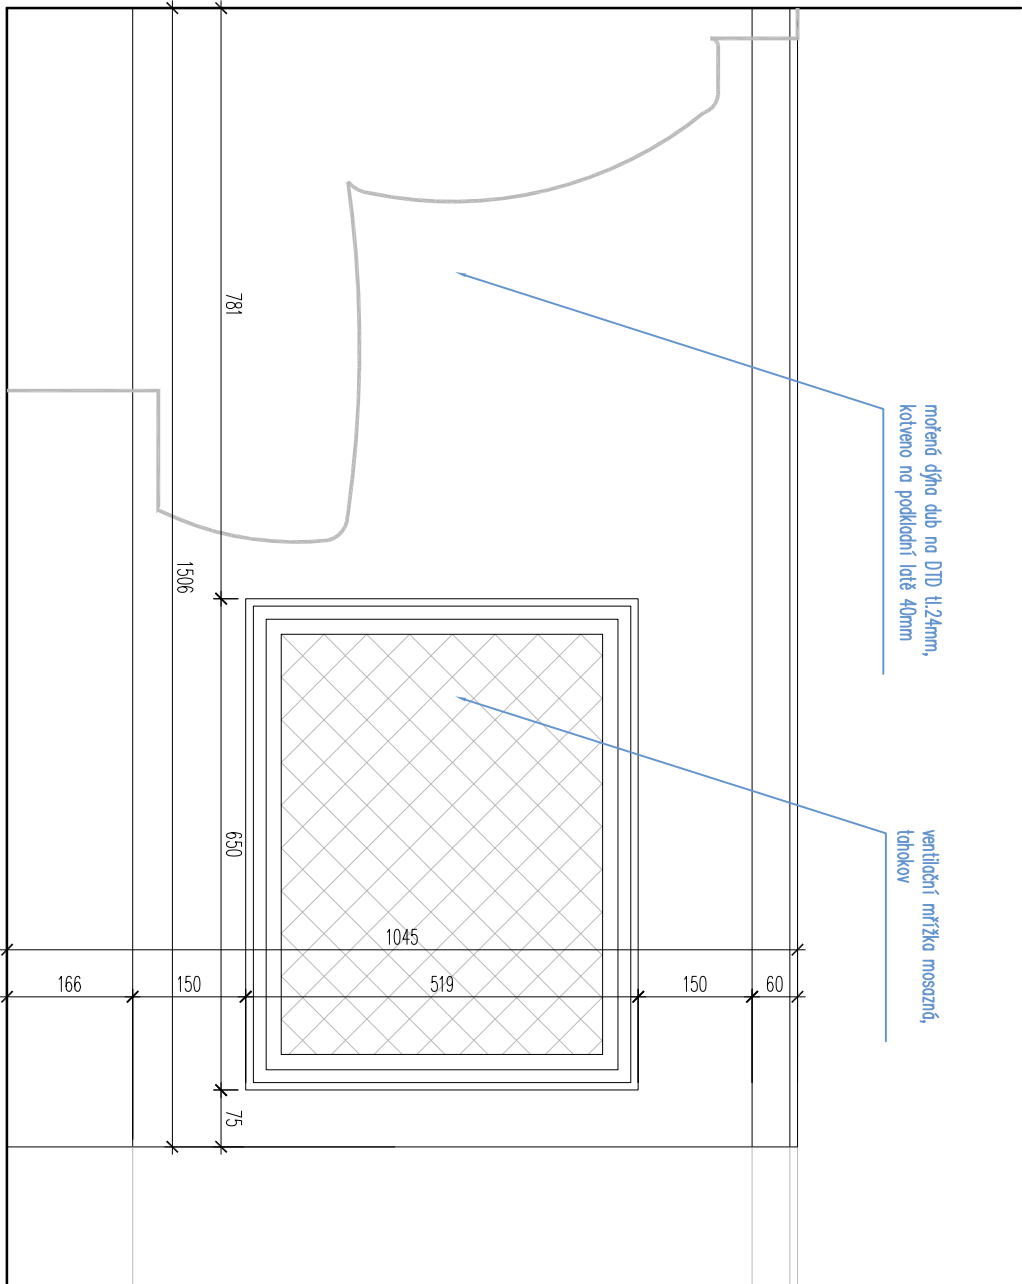

- PŮDORYS V MÍSTĚ S RADIÁTOREM

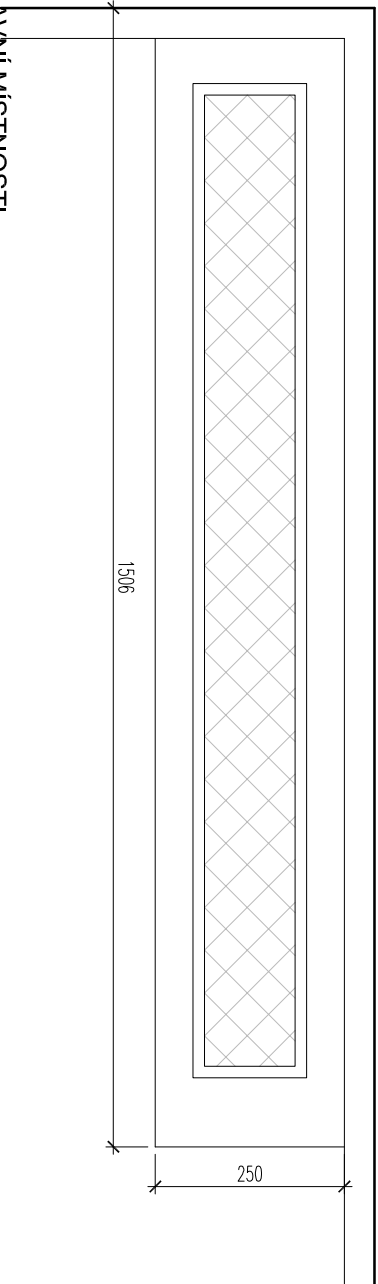

OBKLAD NÍZKÝ OB01 - PROVEDEN DLE STÁVAJÍHO OBKLADU V HLAVNÍ MÍSTNOSTI

VŠECHNY MOSAZNÉ PRVKY PROVEDENY JAKO OCELOVÉ PRVKY S NÁSTŘIKEM IMITUJÍCÍ MOSAZ !!!

TOTO JE VÝKRES INTERIÉROVÉHO ŘEŠENÍ PROSTORU. NENÍ STAVEBNÍM VÝKRESEM. VEŠKERÉ STAVEBNÍ ÚPRAVY PLYNOUCÍ Z TOHOTO VÝKRESU JSOU POUZE NÁVRHY INTERIÉRU A MUSÍ BÝT ZPRACOVÁNY SAMOSTATNĚM PROJEKTEM STAVBY A STATIKY. PŘESNÉ ROZMĚRY NUTNO PŘED VÝROBOU ZAMĚŘIT NA STAVBĚ

POZNÁMKY: VŠECHNY INTERIÉROVÉ PRVKY BUDOU BĚHEM REALIZACE NA DÍLNĚ SCHVÁLENY ARCHITEKTEM VE FÁZI ROZPRACOVANOSTI. KONEČNÉ PROVEDENÍ VŠECH INTERIÉROVÝCH PRVKŮ BUDE NÁSLEDNĚ SCHVÁLENO ARCHITEKTEM JEŠTĚ PŘED FINÁLNÍ MONTÁŽÍ NA STAVBĚ. SKUTEČNÉ ROZMĚRY A VÝMĚRY VEŠKERÝCH PRVKŮ A NOVÝCH ST. KONSTRUKCI NUTNO PŘED PROVÁDĚNÍM OVĚŘIT NA STAVBĚ. KONTAKTY		AKCE		INVESTOR		AUTORSKÝ NÁVRH:		ČÍSLO VÝKRESU		STUPĚŇ	
KAVÁRNA – MĚŠŤANSKÁ BESEDA		MĚŠŤANSKÁ BESEDA, s.r.o.		Ing. arch. Tomáš Hrubý		Ing. arch. Tomáš Hrubý		OB01		PROJEKT INTERIÉRU	
UMÍSTĚNÍ STAVBY Kopeckého sady 13 301, Plzeň		ČÁST DOKUMENTACE: PROJEKT INTERIÉRU		Mgr. David Marek		Ing. Arch. Sylva Víková		MĚŘÍTKO 1:10		DATUM 05.2019	
DL STUDIO, s.r.o. Průho 8 – Koflík, 186 00 IČ: 275 68 067		PROJEKT: PRVNÍHO PÍLUKU 347/126		Ing. Arch. Sylva Víková		VÝPRACOVAL: Ing. Arch. Sylva Víková		OBSAH		OBKLAD NÍZKÝ OB01	
		KONTROLOVAL: Ing. arch. Tomáš Hrubý									