



PŘÍČNÉ ŘEZY:
- Šachta Š5 - z ŽB prefabrikovaných dílců

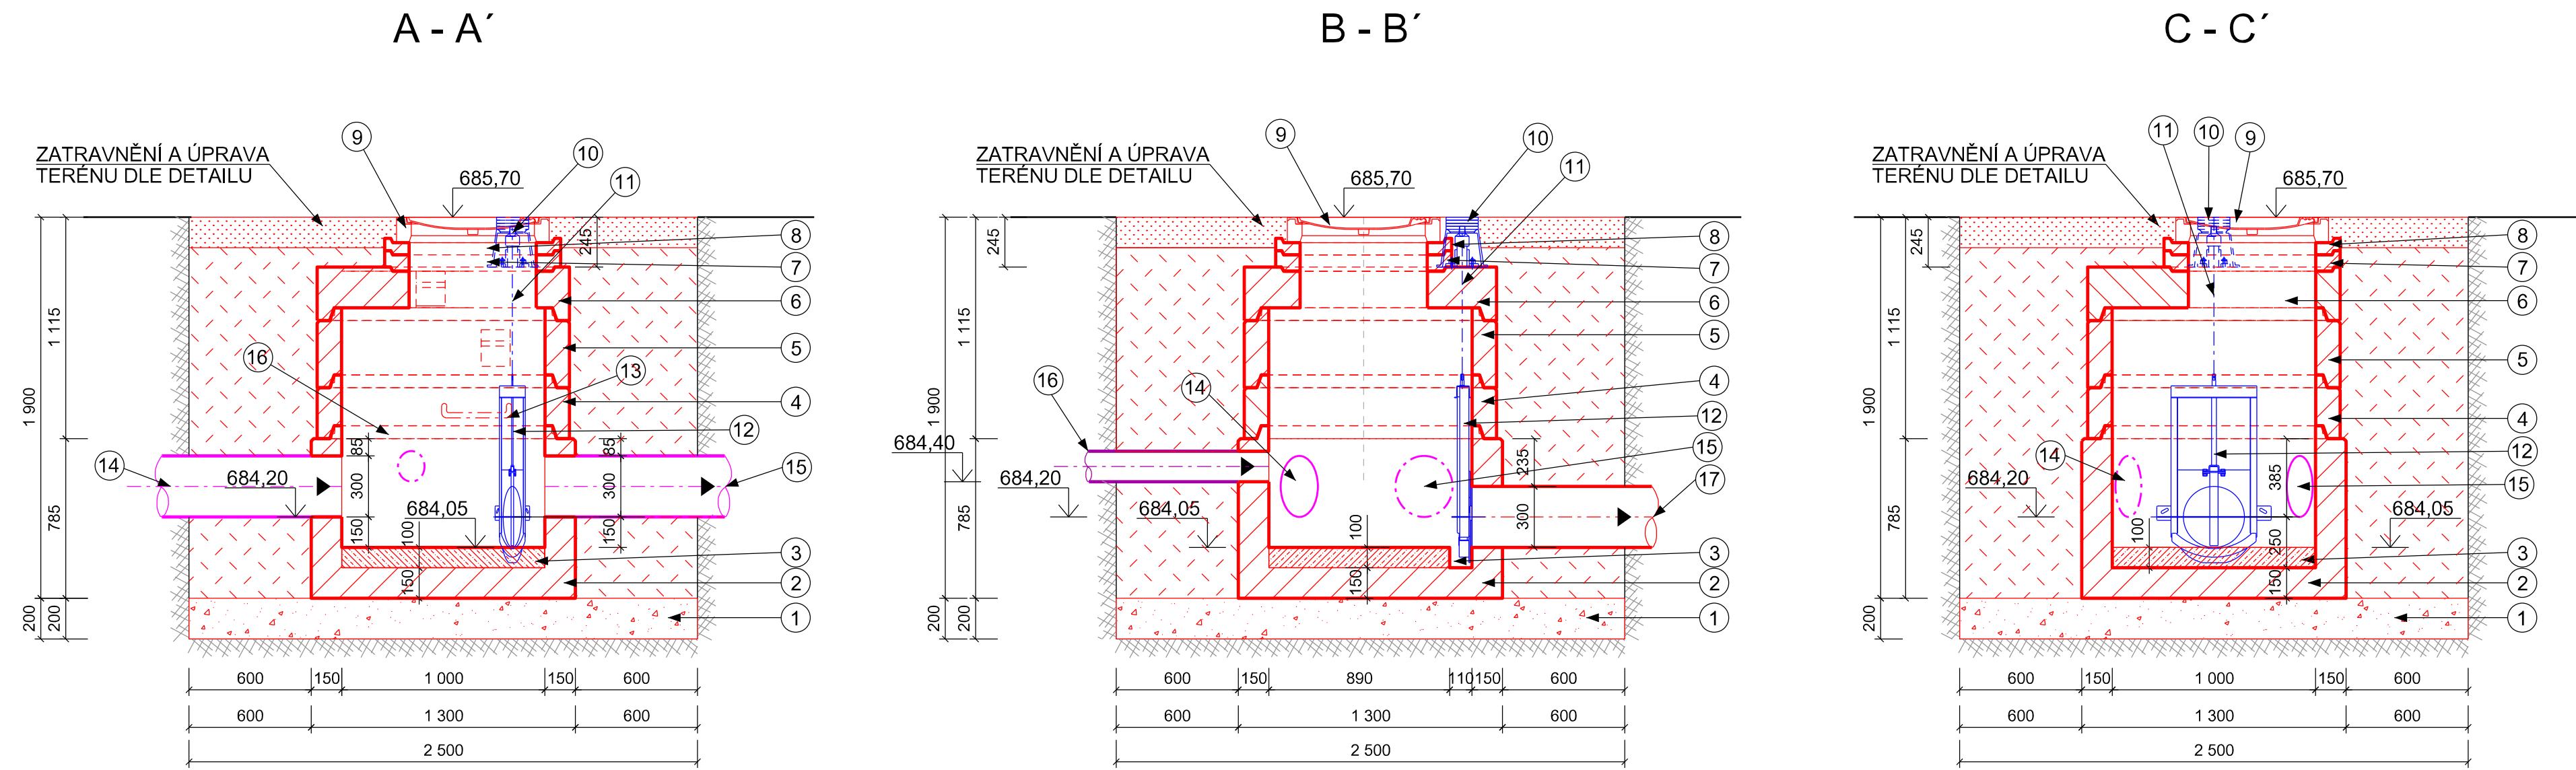


- LEGENDA:
- 1 POKLADNÍ VRSTY
 - 2 ŠACHTOVÉ PREFABRIKOVANÉ ŽB DNO (TBZ-Q PERF300-785)
 - 3 DOBETONOVÁNÍ DNA BETON C30/37 - XF3
 - 4 ŠACHTOVÉ ŽB PREFABRIKOVANÉ SKRUŽE DN 1000, v=250 mm (TBS-Q 1000/250/12 - SP)
 - 5 ŠACHTOVÉ ŽB PREFABRIKOVANÉ SKRUŽE DN 1000, v=330 mm (TBS-Q 1000/330/12 - SK)
 - 6 ZÁKRYTOVÁ DESKA DN 1000/625, v=200mm S KAPSOVÝM STUPADLEM (TZK-Q 200/120 T, SK) A OTVOREM DN 150 PRO VŘETENOVOU TYČ SOUPÁTKA
 - 7 VYROVNÁVACÍ BETONOVÉ PREFABRIKOVANÉ PRSTENCE (TBW-Q 80, 80/625/120)
 - 8 VYROVNÁVACÍ BETONOVÉ PREFABRIKOVANÉ PRSTENCE (TBW-Q 60, 60/625/120)
 - 9 KANALIZAČNÍ POKLOP B 125 BEGU-B-1 B125
 - 10 POKLOP NAD ČTYŘHRANEM OVLÁDACÍ TYČE
 - 11 PRODLOUŽENÍ VŘETENOVÉ TYČE SOUPÁTKA PRO I=1,79 m
 - 12 KANALIZAČNÍ VŘETENOVÉ OBOUSTRANNÉ TĚSNÍČÍ SOUPÁTKO DN300 Z NEREZ. OCELI PRO KOTVENÍ K SVISLE BETONOVÉ STĚNĚ
 - 13 ŠACHTOVÁ STUPADLA ŽEBŘÍKOVÁ S PE POVLAKEM
 - 14 NÁTOK - DEŠŤOVÁ KANALIZACE (SO 302)
 - 15 VÝTOK - DEŠŤOVÁ KANALIZACE (SO 302)
 - 16 NÁTOK - STÁVAJÍCÍ DEŠŤOVÁ KANALIZACE
 - 17 VÝTOK - VODNÍ PARK (SO 301)


PŮDORYS:

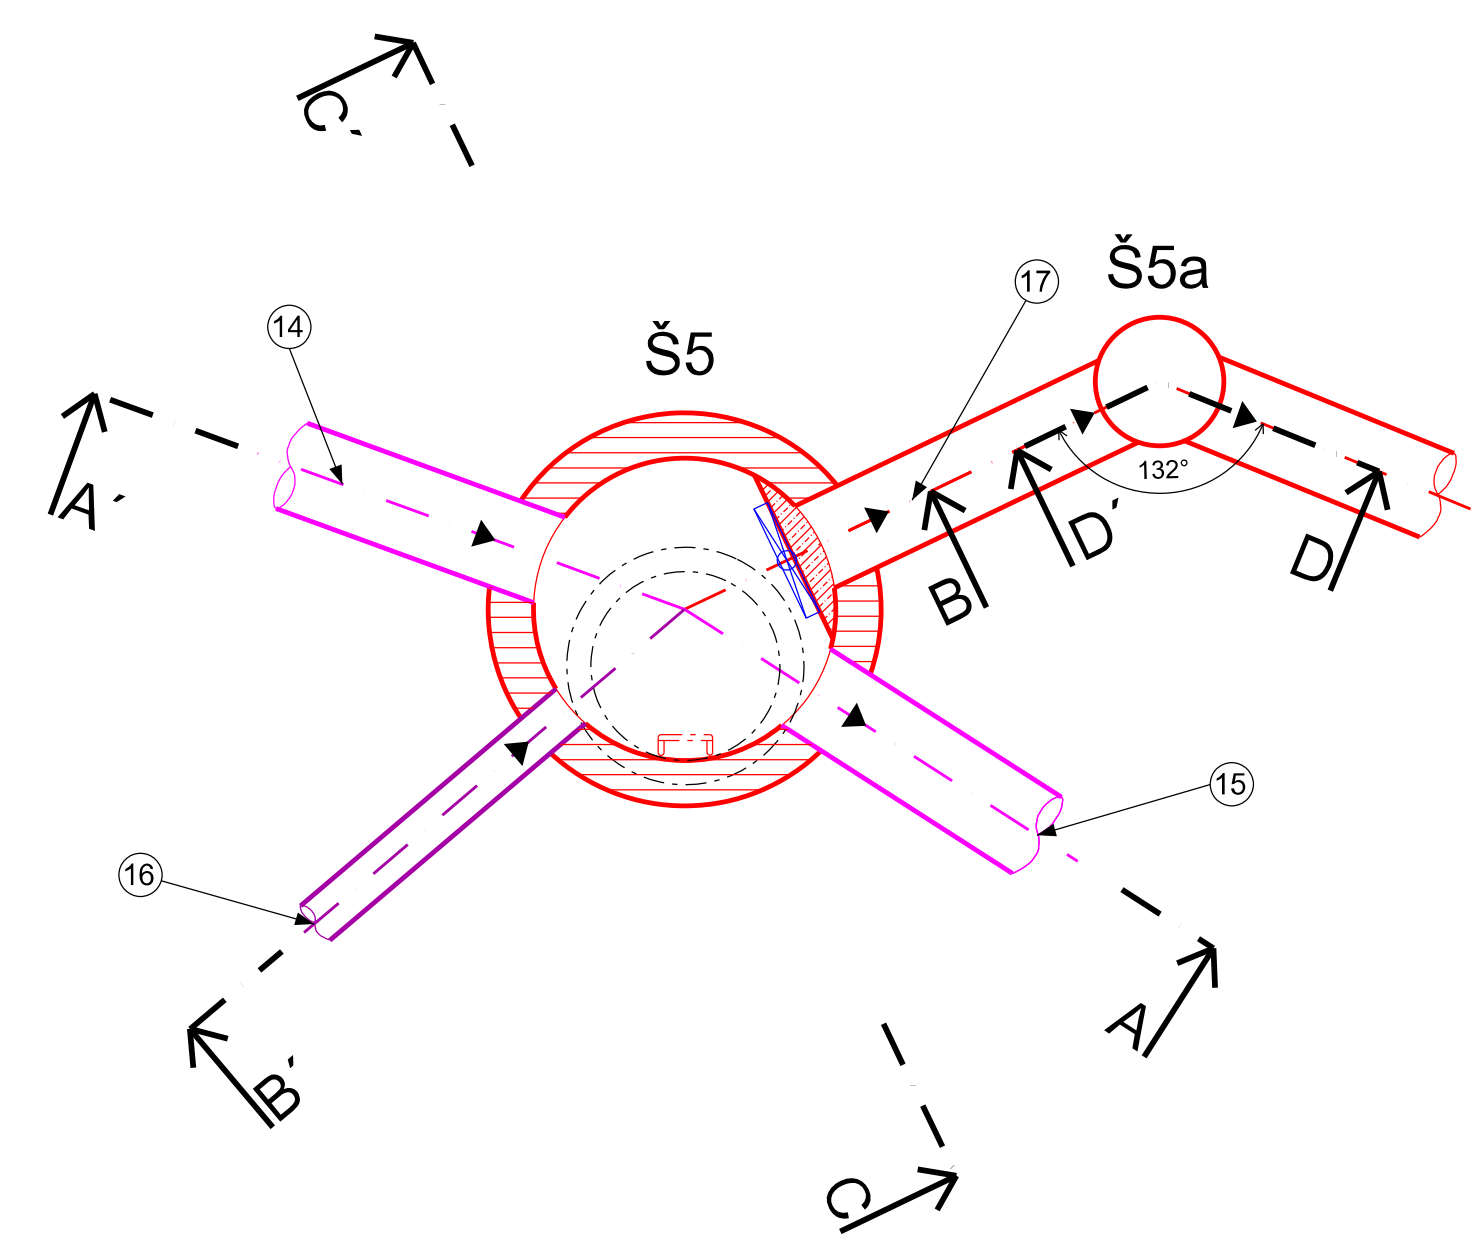

PŘÍČNÉ ŘEZY:
- Šachta Š5a - typ TEGRA 425

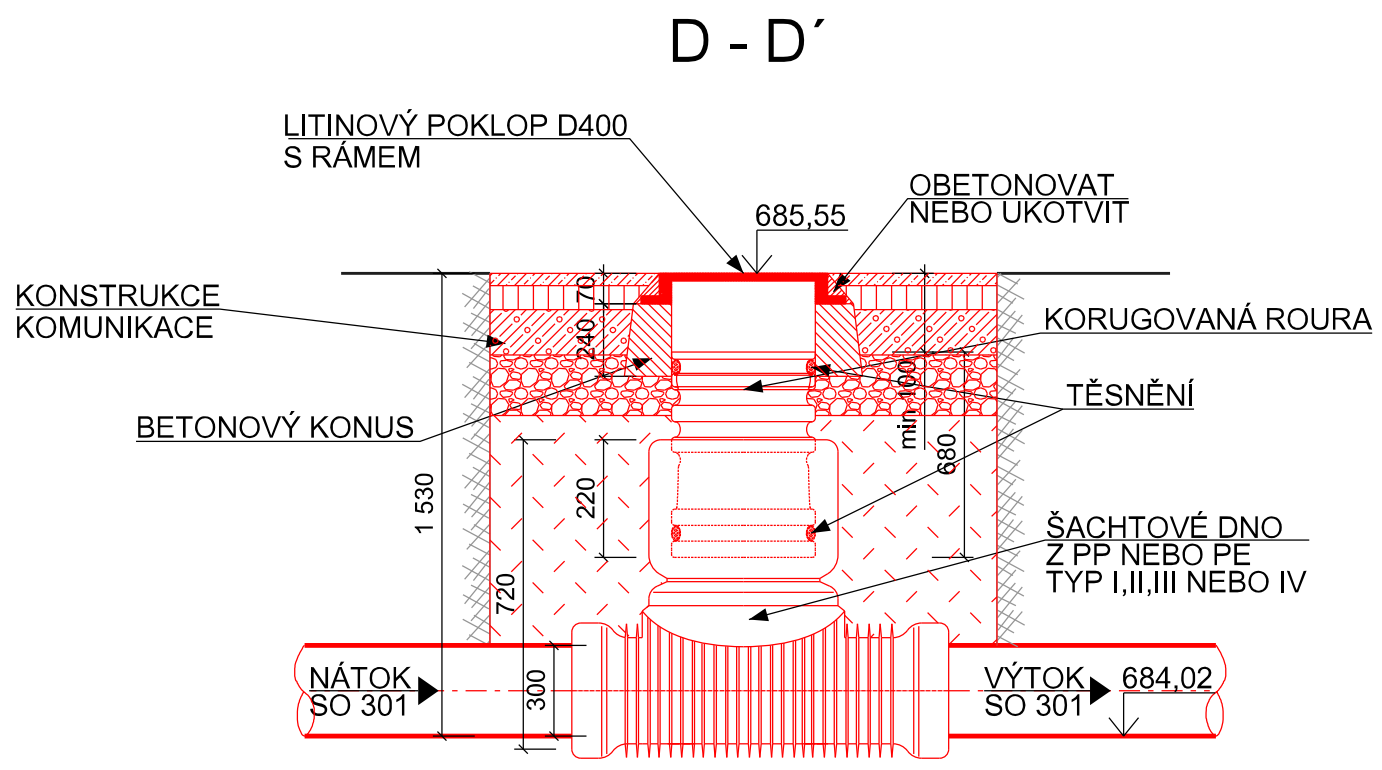

DETAIL - PŮDORYS ÚPRAVY OKOLO ŠACHTY Š5:

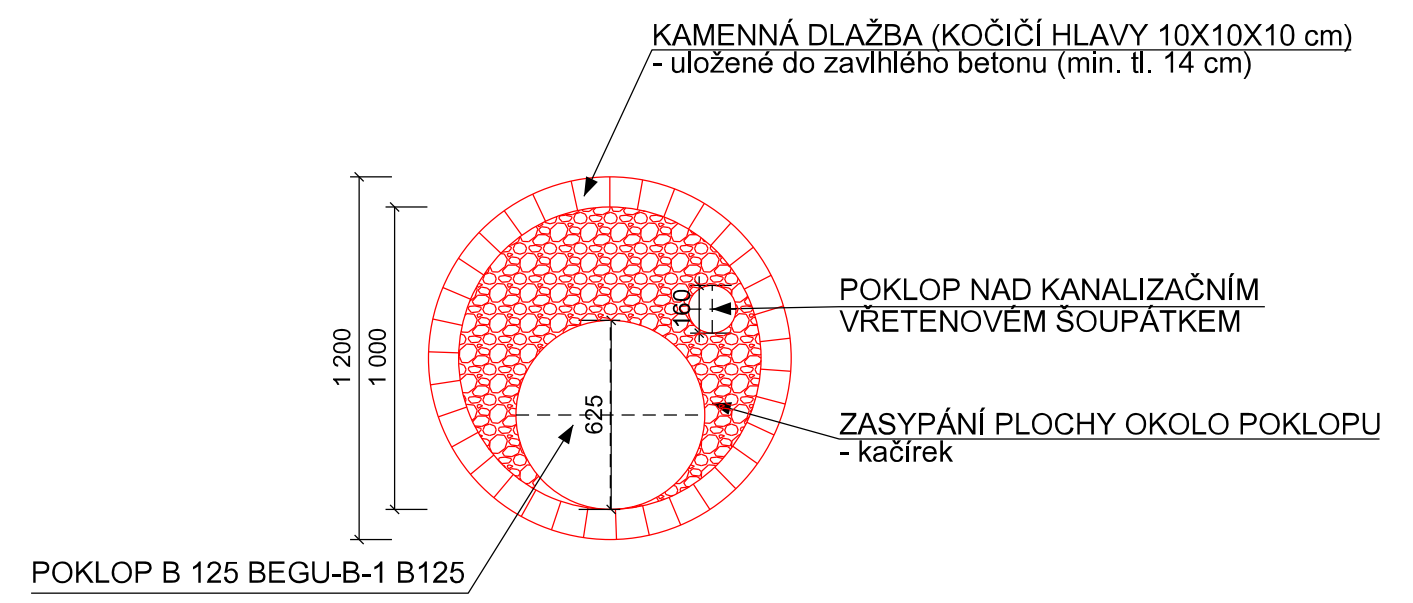

AZ CONSULT, spol. s r.o.
Číslo zakázky..... 119/14
Výrobek uvolněn k použití
Datum..... 1/2016

SOUŘADNICOVÝ SYSTÉM: S-JTSK
VÝŠKOVÝ SYSTÉM: B.p.v.
OBEC: JÁCHYMOV (555215)
KATASTRÁLNÍ ÚZEMÍ: JÁCHYMOV (656437)
OKRES: KARLOVY VARY

Objednatel: Město Jáchymov, nám. Republiky 1, 362 51 Jáchymov

Ing. Martin David
Jindřich Charvát
Ing. Eva Sochorová
Kraj: Karlovarský Místo: Jáchymov

Jáchymov -
Regenerace panelového sídliště Slovany

Objekt: SO 301 - Vodní park

Výkres: VÝKRES ROZDĚLOVACÍHO OBJEKTU - šachta Š5 a výkres lomové šachty Š5a

Za. souboru: ...
Stupeň: PDPS
Č. zak.: 119/14
Datum: 1/2016
Měřítko: 1:25

Formát: 8 x A4
Č. par.:
Č. přílohy: B.2.9

DOKUMENTACE LZE UŽÍVAT POUZE VE SMYSLU PŘÍSLUŠNÉ SMLOUVY O DÍLO. KOPÍROVÁNÍ A ROZŠÍŘOVÁNÍ POUZE PO PŘEDCHOZÍM SOUHLASU AZ CONSULT spol. s r.o.