



SITUACE
M1:100

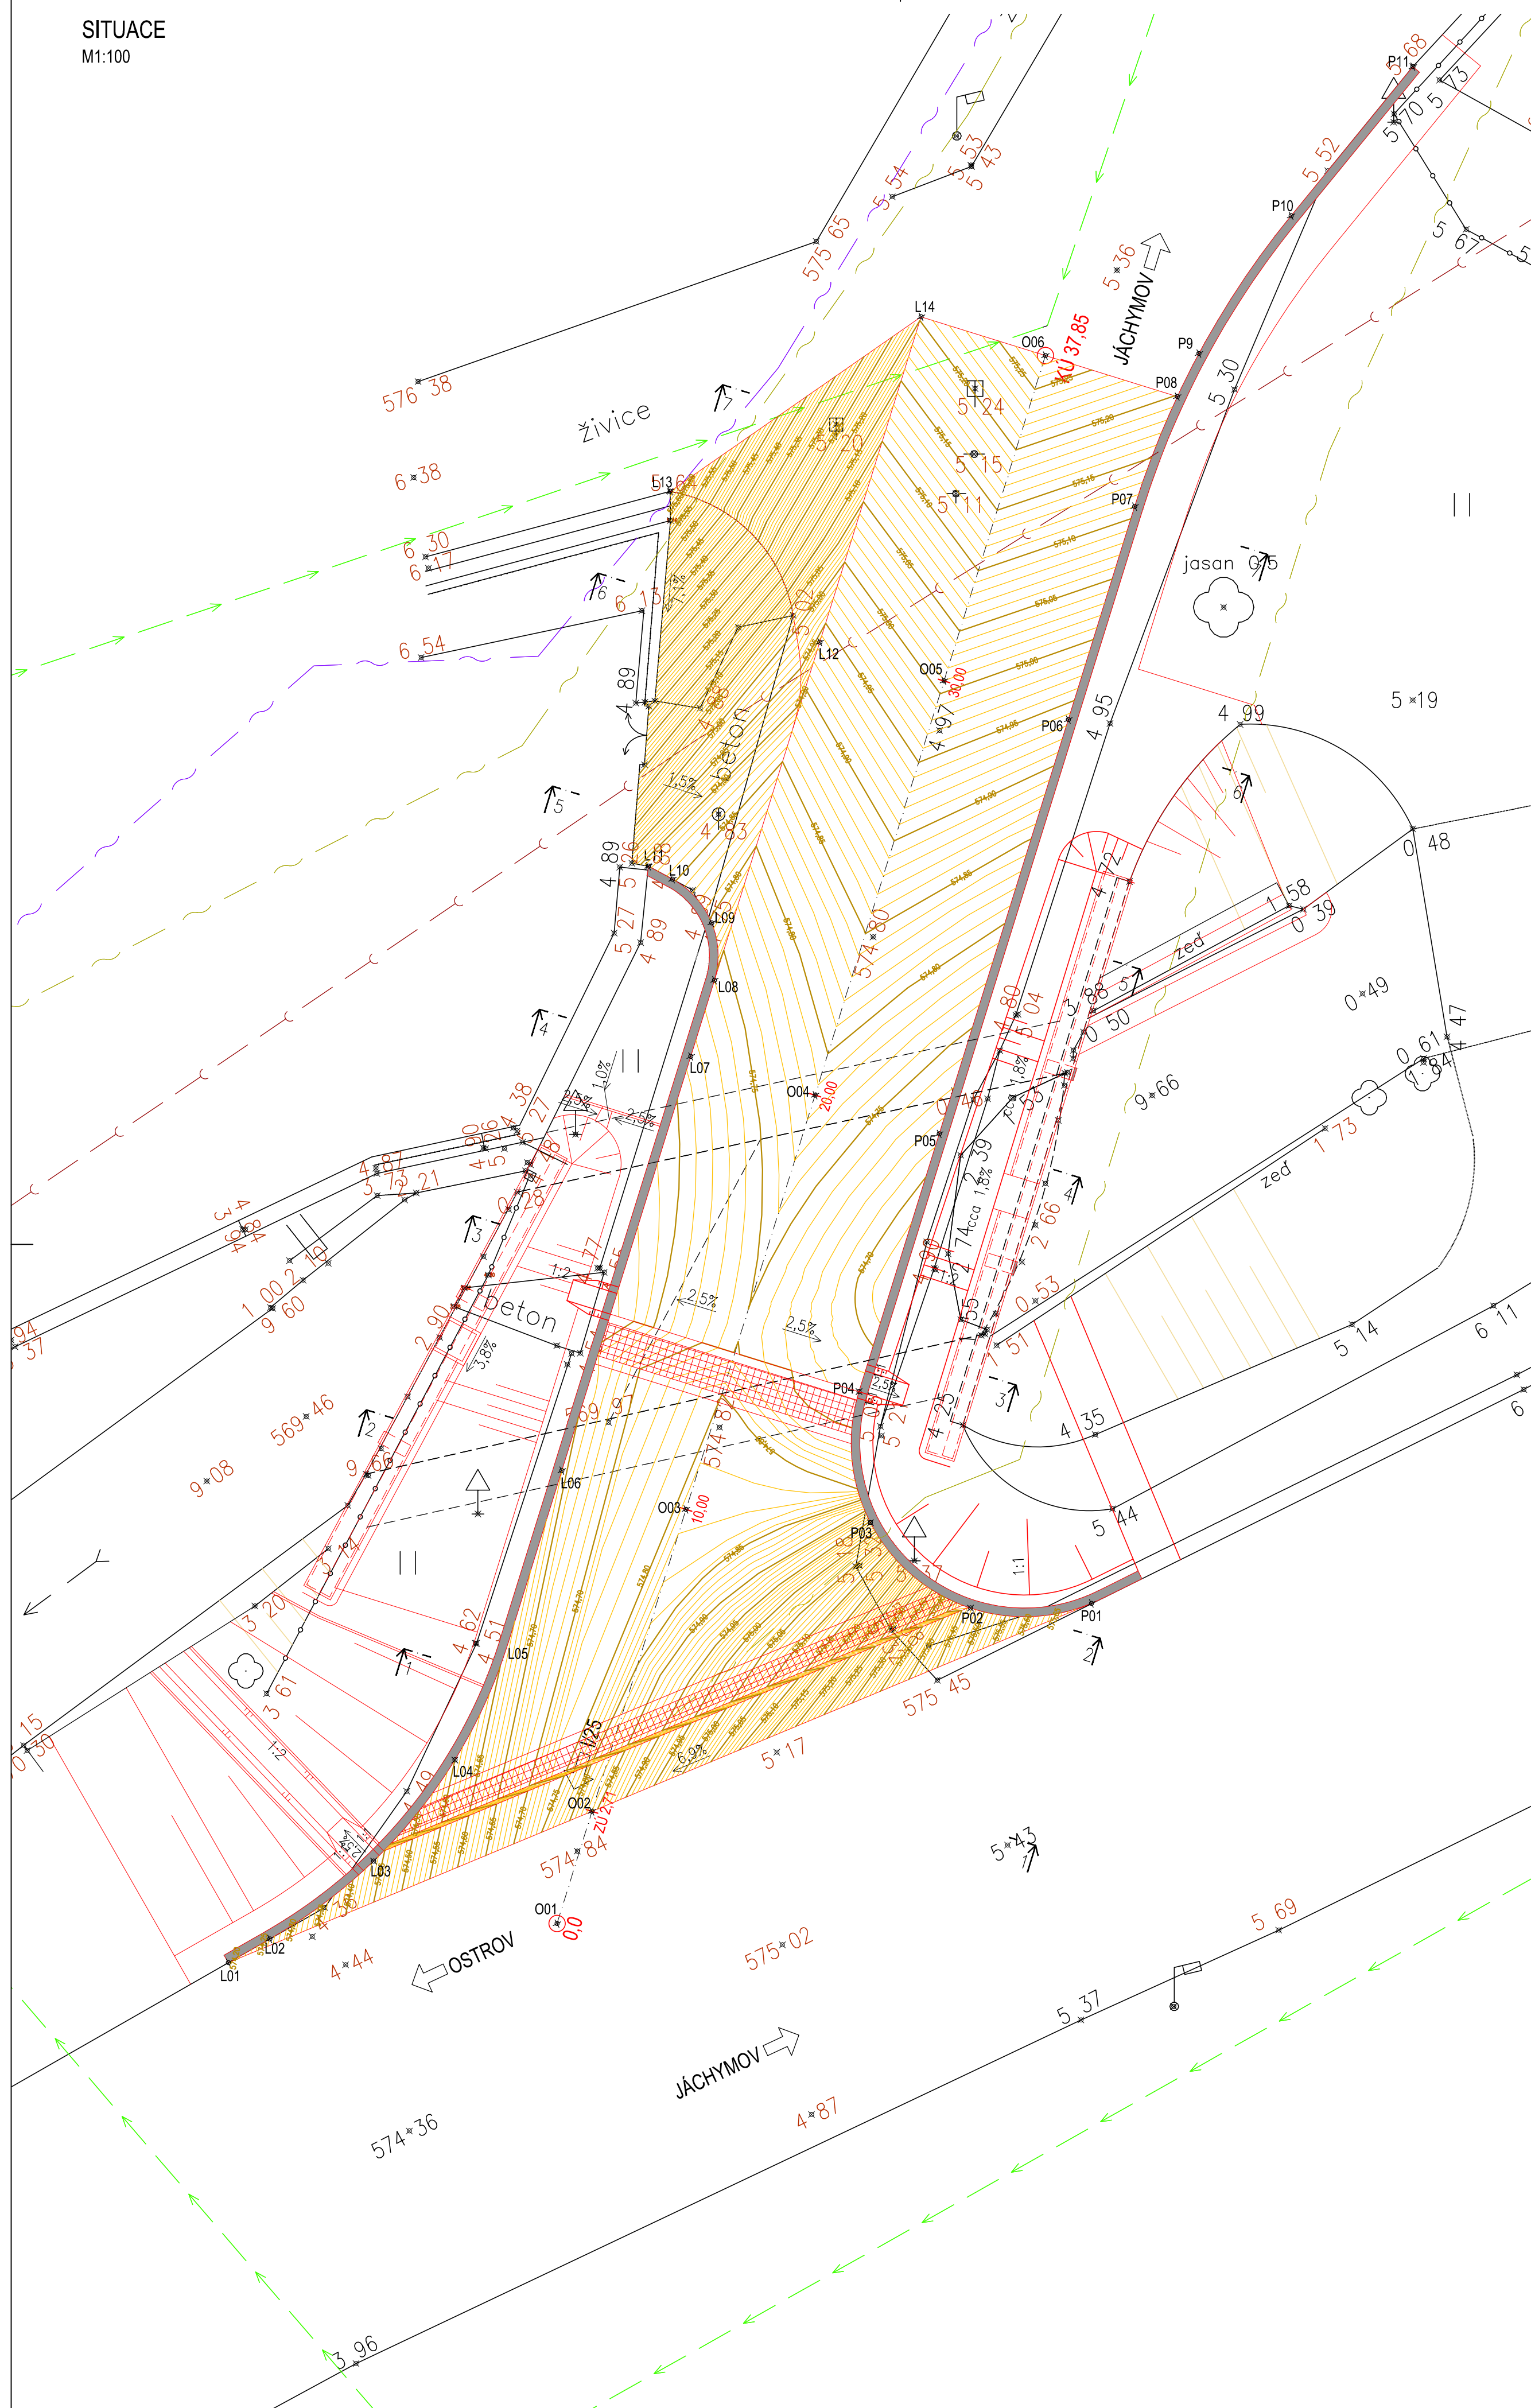

Souřadnice vytyčovacích bodů								
LEVÝ KRAJ			OSA KOMUNIKACE			PRAVÝ KRAJ		
Číslo bodu	Y	X	Číslo bodu	Y	X	Číslo bodu	Y	
L01	843391.71260	997845.61066	O01	843384.13688	997844.71131	P01	843371.81890	997837.33058
L02	843390.75691	997845.06430	O02	843383.3303	997842.12182	P02	843374.60480	997837.43773
L03	843388.36448	997843.26997	O03	843381.16300	997835.16375	P03	843376.91191	997835.46938
L04	843386.49172	997840.93841	O04	843378.18911	997825.61618	P04	843377.17497	997832.44813
L05	843385.2556	997838.21527	O05	843375.21523	997816.06861	P05	843375.32484	997826.50834
L06	843384.02726	997834.27158	O06	843372.87932	997808.56927	P06	843372.35096	997816.96078
L07	843381.05338	997824.72401				P07	843370.82128	997812.04981
L08	843380.50614	997822.96711				P08	843369.83881	997809.51633
L09	843380.57220	997821.64457				P09	843369.34081	997808.52532
L10	843381.47494	997820.63930				P10	843367.21679	997805.34689
L11	843382.03000	997820.34000				P11	843364.41000	997801.91000
L12	843378.07950	997815.17645						
L13	843381.53000	997811.70000						
L14	843375.74359	997807.67710						

Výškový systém: B.p.v.
Souřadný systém: S-JTSK

Vypracoval: ING.JAKUB RUDOLSKÝ	Zodp. projektant: ING.JAN PROCHÁZKA	HIP: 	Techn. kontrola: ING.JAN PROCHÁZKA	Zhotovitel:  PONTIKA s.r.o. IČO 26342869 Sportovní 4 360 09 Karlovy Vary tel. 353 228 240 pontika@pontika.cz
podpis: 	podpis: 	podpis: 	podpis: 	
Objekt: JÁCHYMOV		Kraj: KARLOVARSKÝ		
Objednatel: MĚSTO JÁCHYMOV				
Zakázka: OPRAVA MOSTU PŘES JÁCHYMOVSKÝ POTOK NA P.P.Č. 5247/1 k.ú. JÁCHYMOV				Č. zakázky: 2016-04
				Datum: 09/2016
				Formát: 6xA4
				Měřítko: 1:100
				Stupeň PD: DSP/PPDS
Název přílohy:				Číslo přílohy: Souprava: C.6
SITUACE KOMUNIKACE				