




PŮDORYS - ZÁPADNÍ SCHODIŠTĚ
M1:50

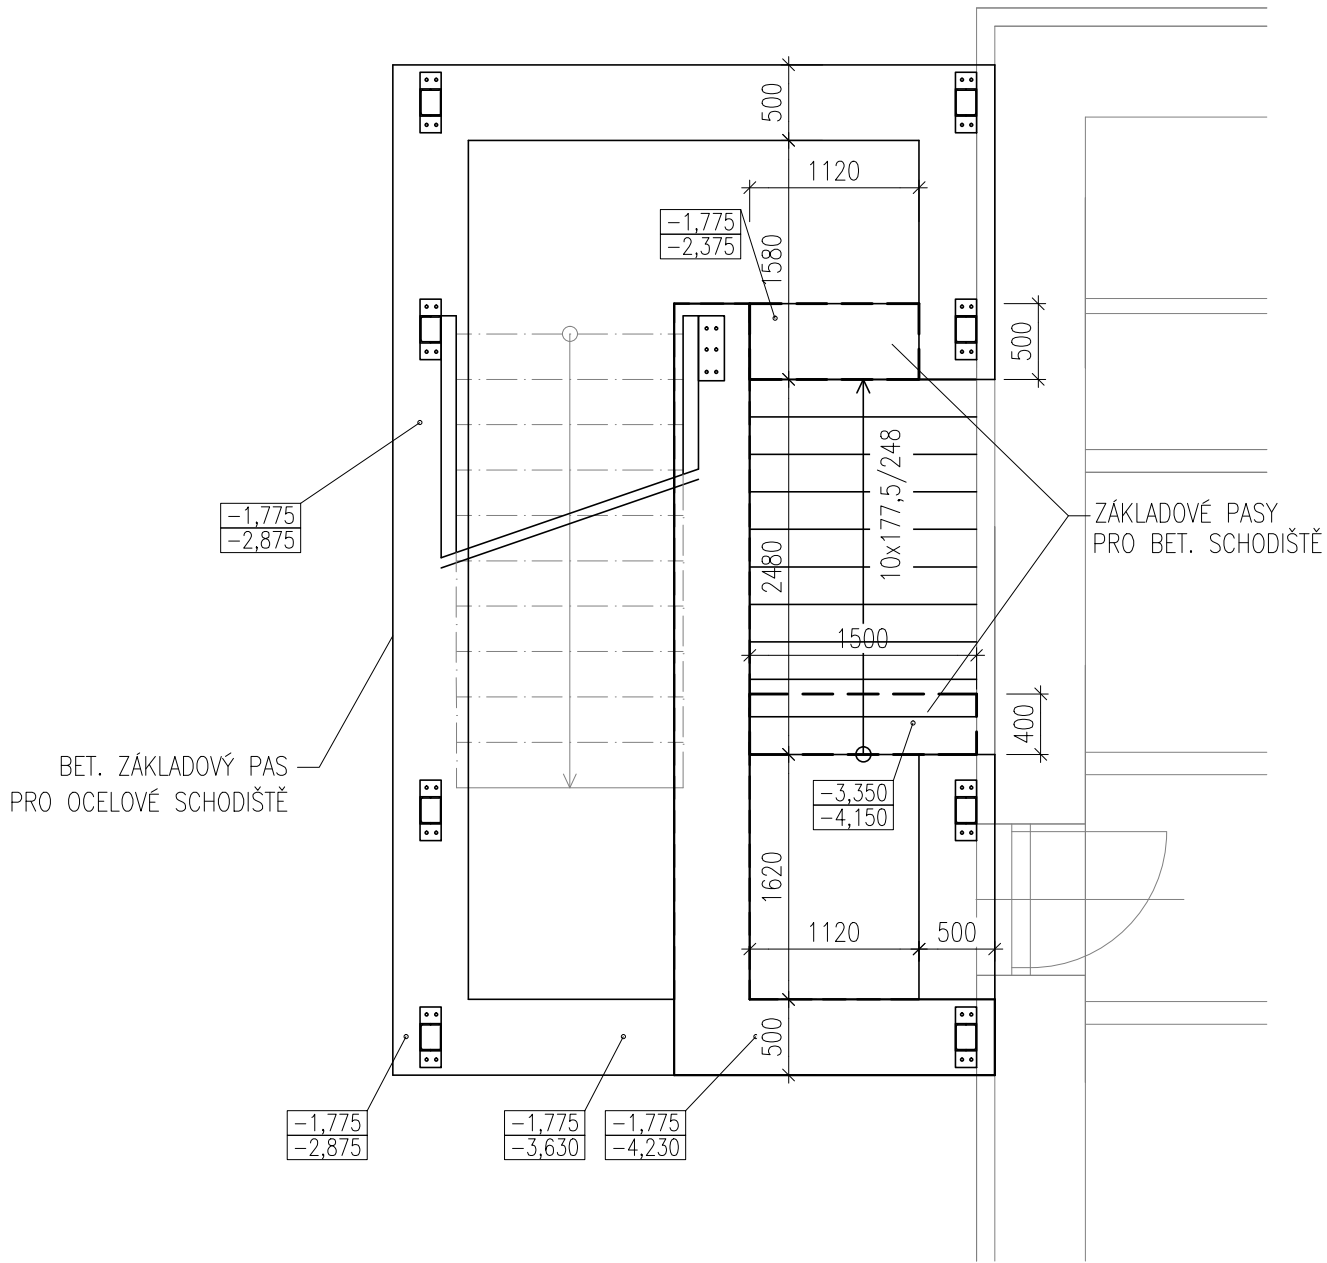

PŮDORYS - VÝCHODNÍ SCHODIŠTĚ
M1:50

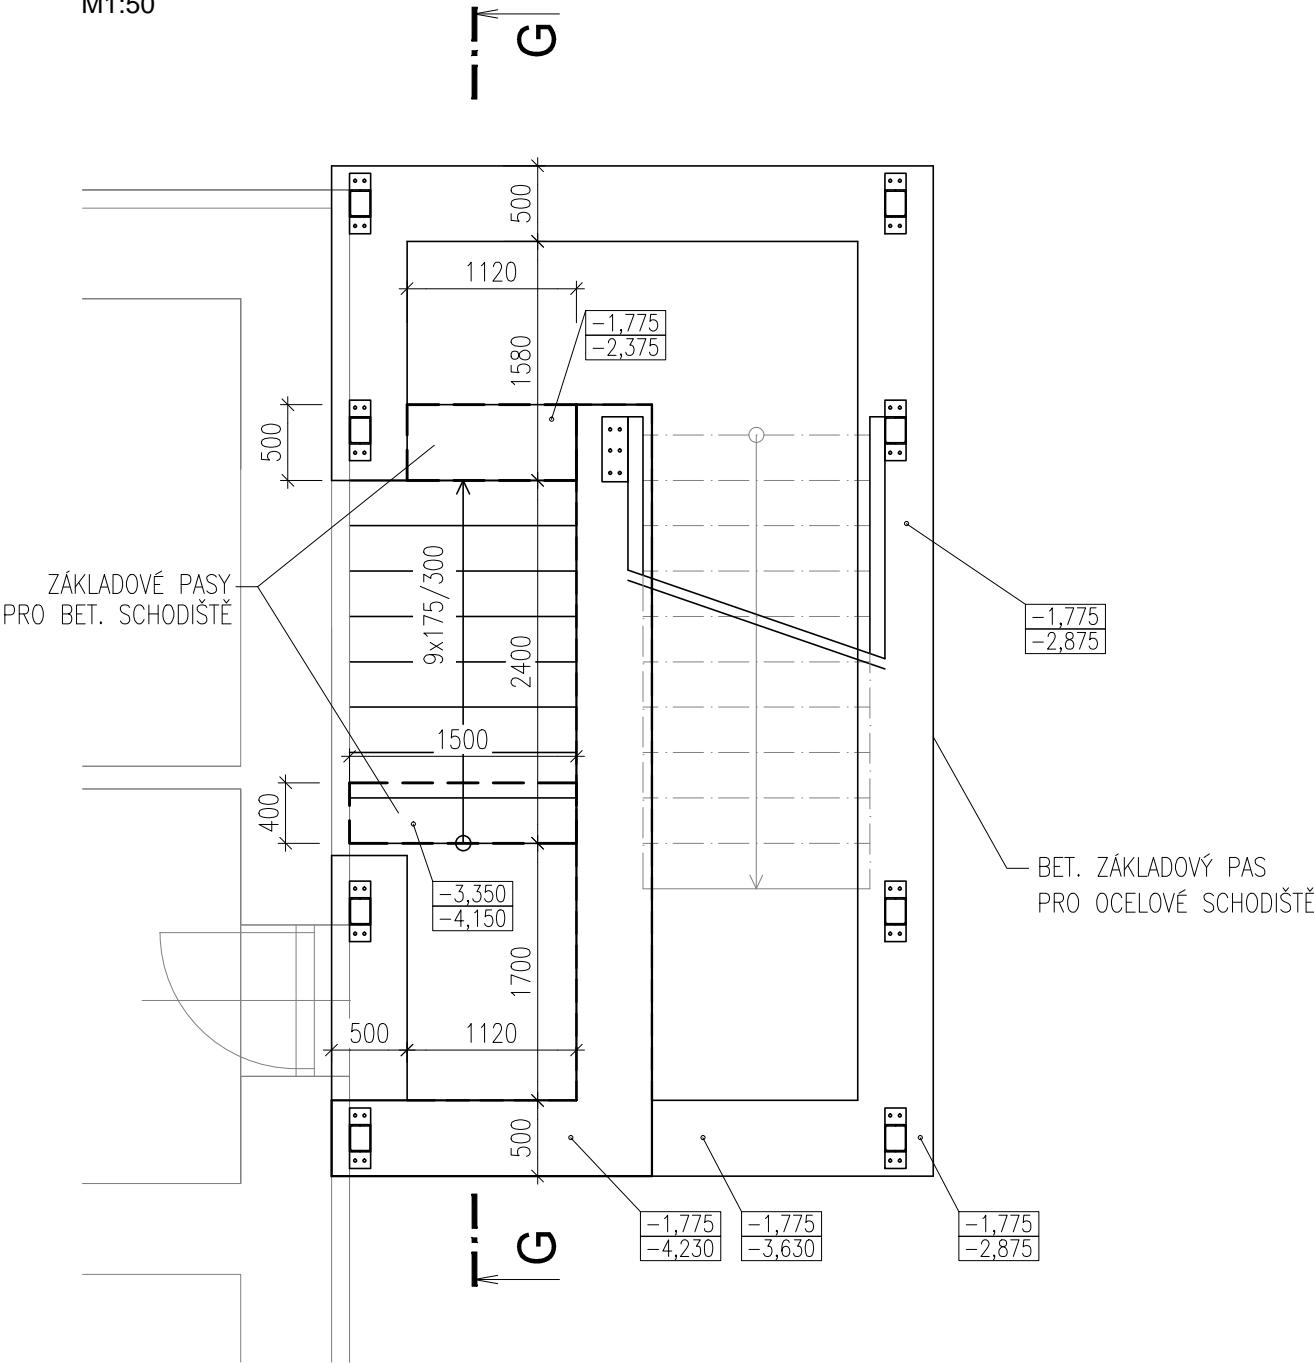

ŘEZ G-G
M1:25

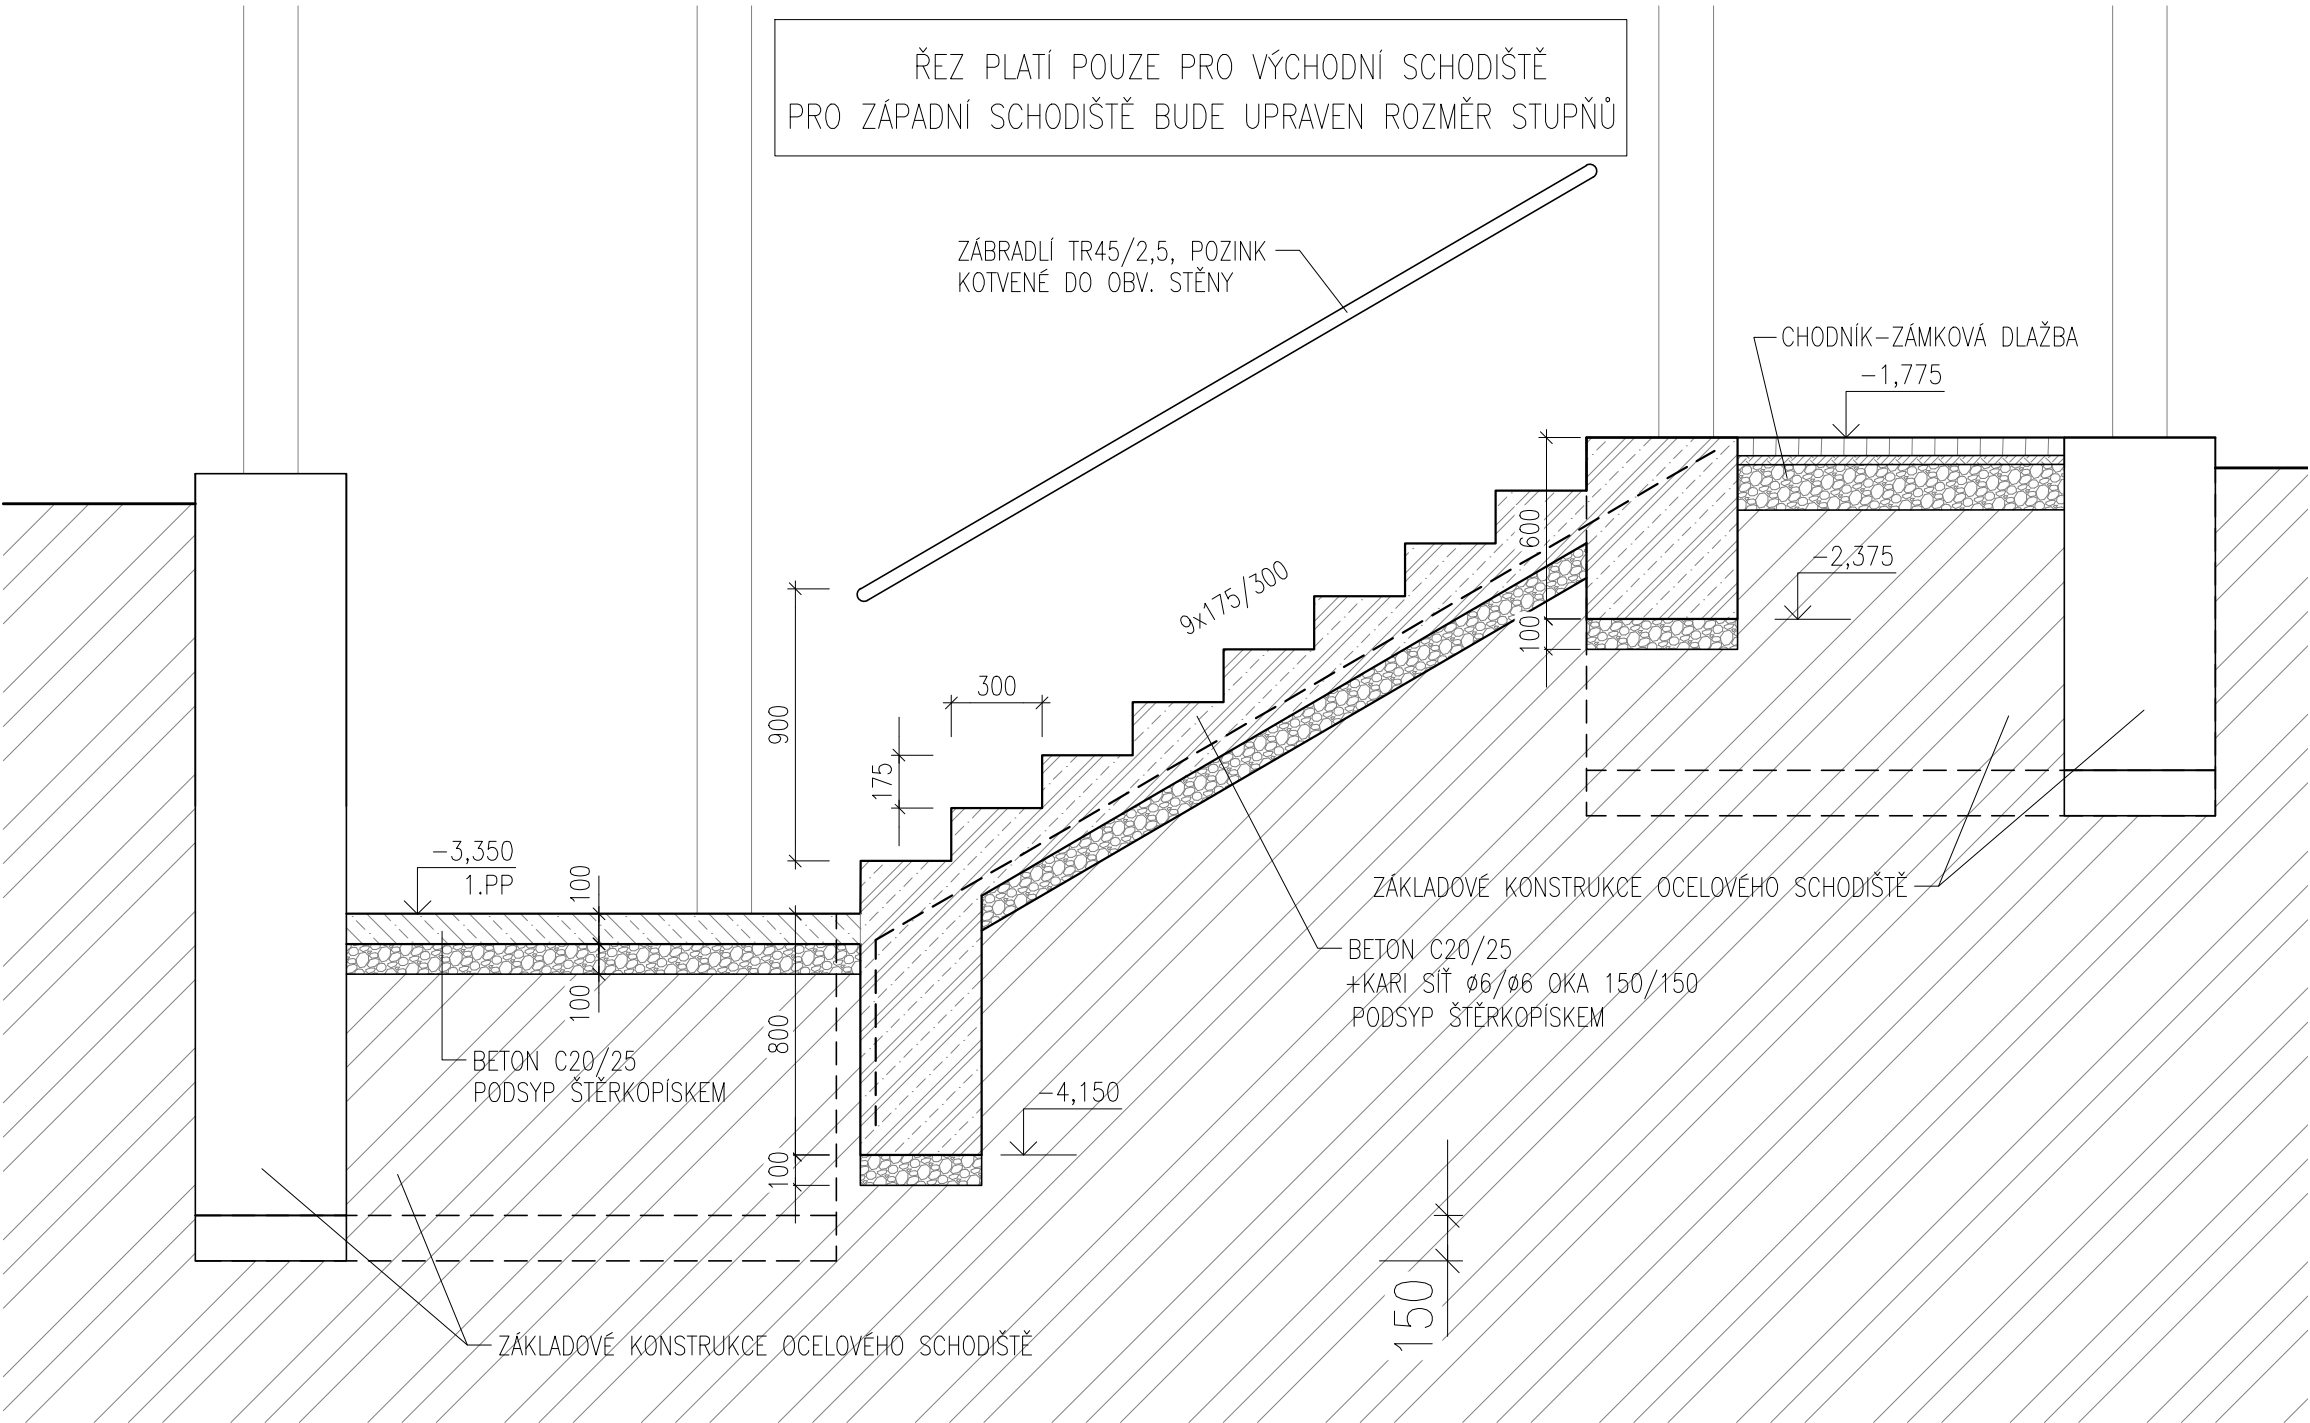

POZNÁMKA:
PŘED BETONÁŽÍ NUTNO OVĚŘIT A ZAMĚŘIT STÁVAJÍCÍ POLOHU VSTUPNÍCH DVEŘÍ 1.PP A TERÉNU.

± 0,000 = 339,700 M.N.M. (BpV)

Zákazník / Client VERMONT s.r.o., IČ: 262 15 225 Botanická 606/24, 602 00 Brno – Veveří		Dodavatel / Contractor KN PROJECT Na Řádkách 3, 789 01 Zábřeh tel.: 563 416 476, mob.: 605 265 754 petr.knappek@knproject.cz	
Vypracoval / Elaborated by Ing. Martin Očadlík	Podpis / Sign Ing. Petr Knápek	Měřítko / Scale 1:50, 1:25	
Název stavby / Site Name SANATORIUM ZÁBŘEH		Datum / Date 01/2017	
Adresa stavby / Address par.č. 719, v k.ú. Zábřeh na Moravě		Zakázka / Contract 2015 – 322	
Název výkresu / Title 150 Stavebně konstrukční řešení BETONOVÉ SCHODIŠTĚ – POŽÁRNÍ ÚNIKOVÁ CESTA		Číslo výkresu / Dwg No. PP-D/101-02-154	Oprava Revision