


PŮDORYS STŘECHY

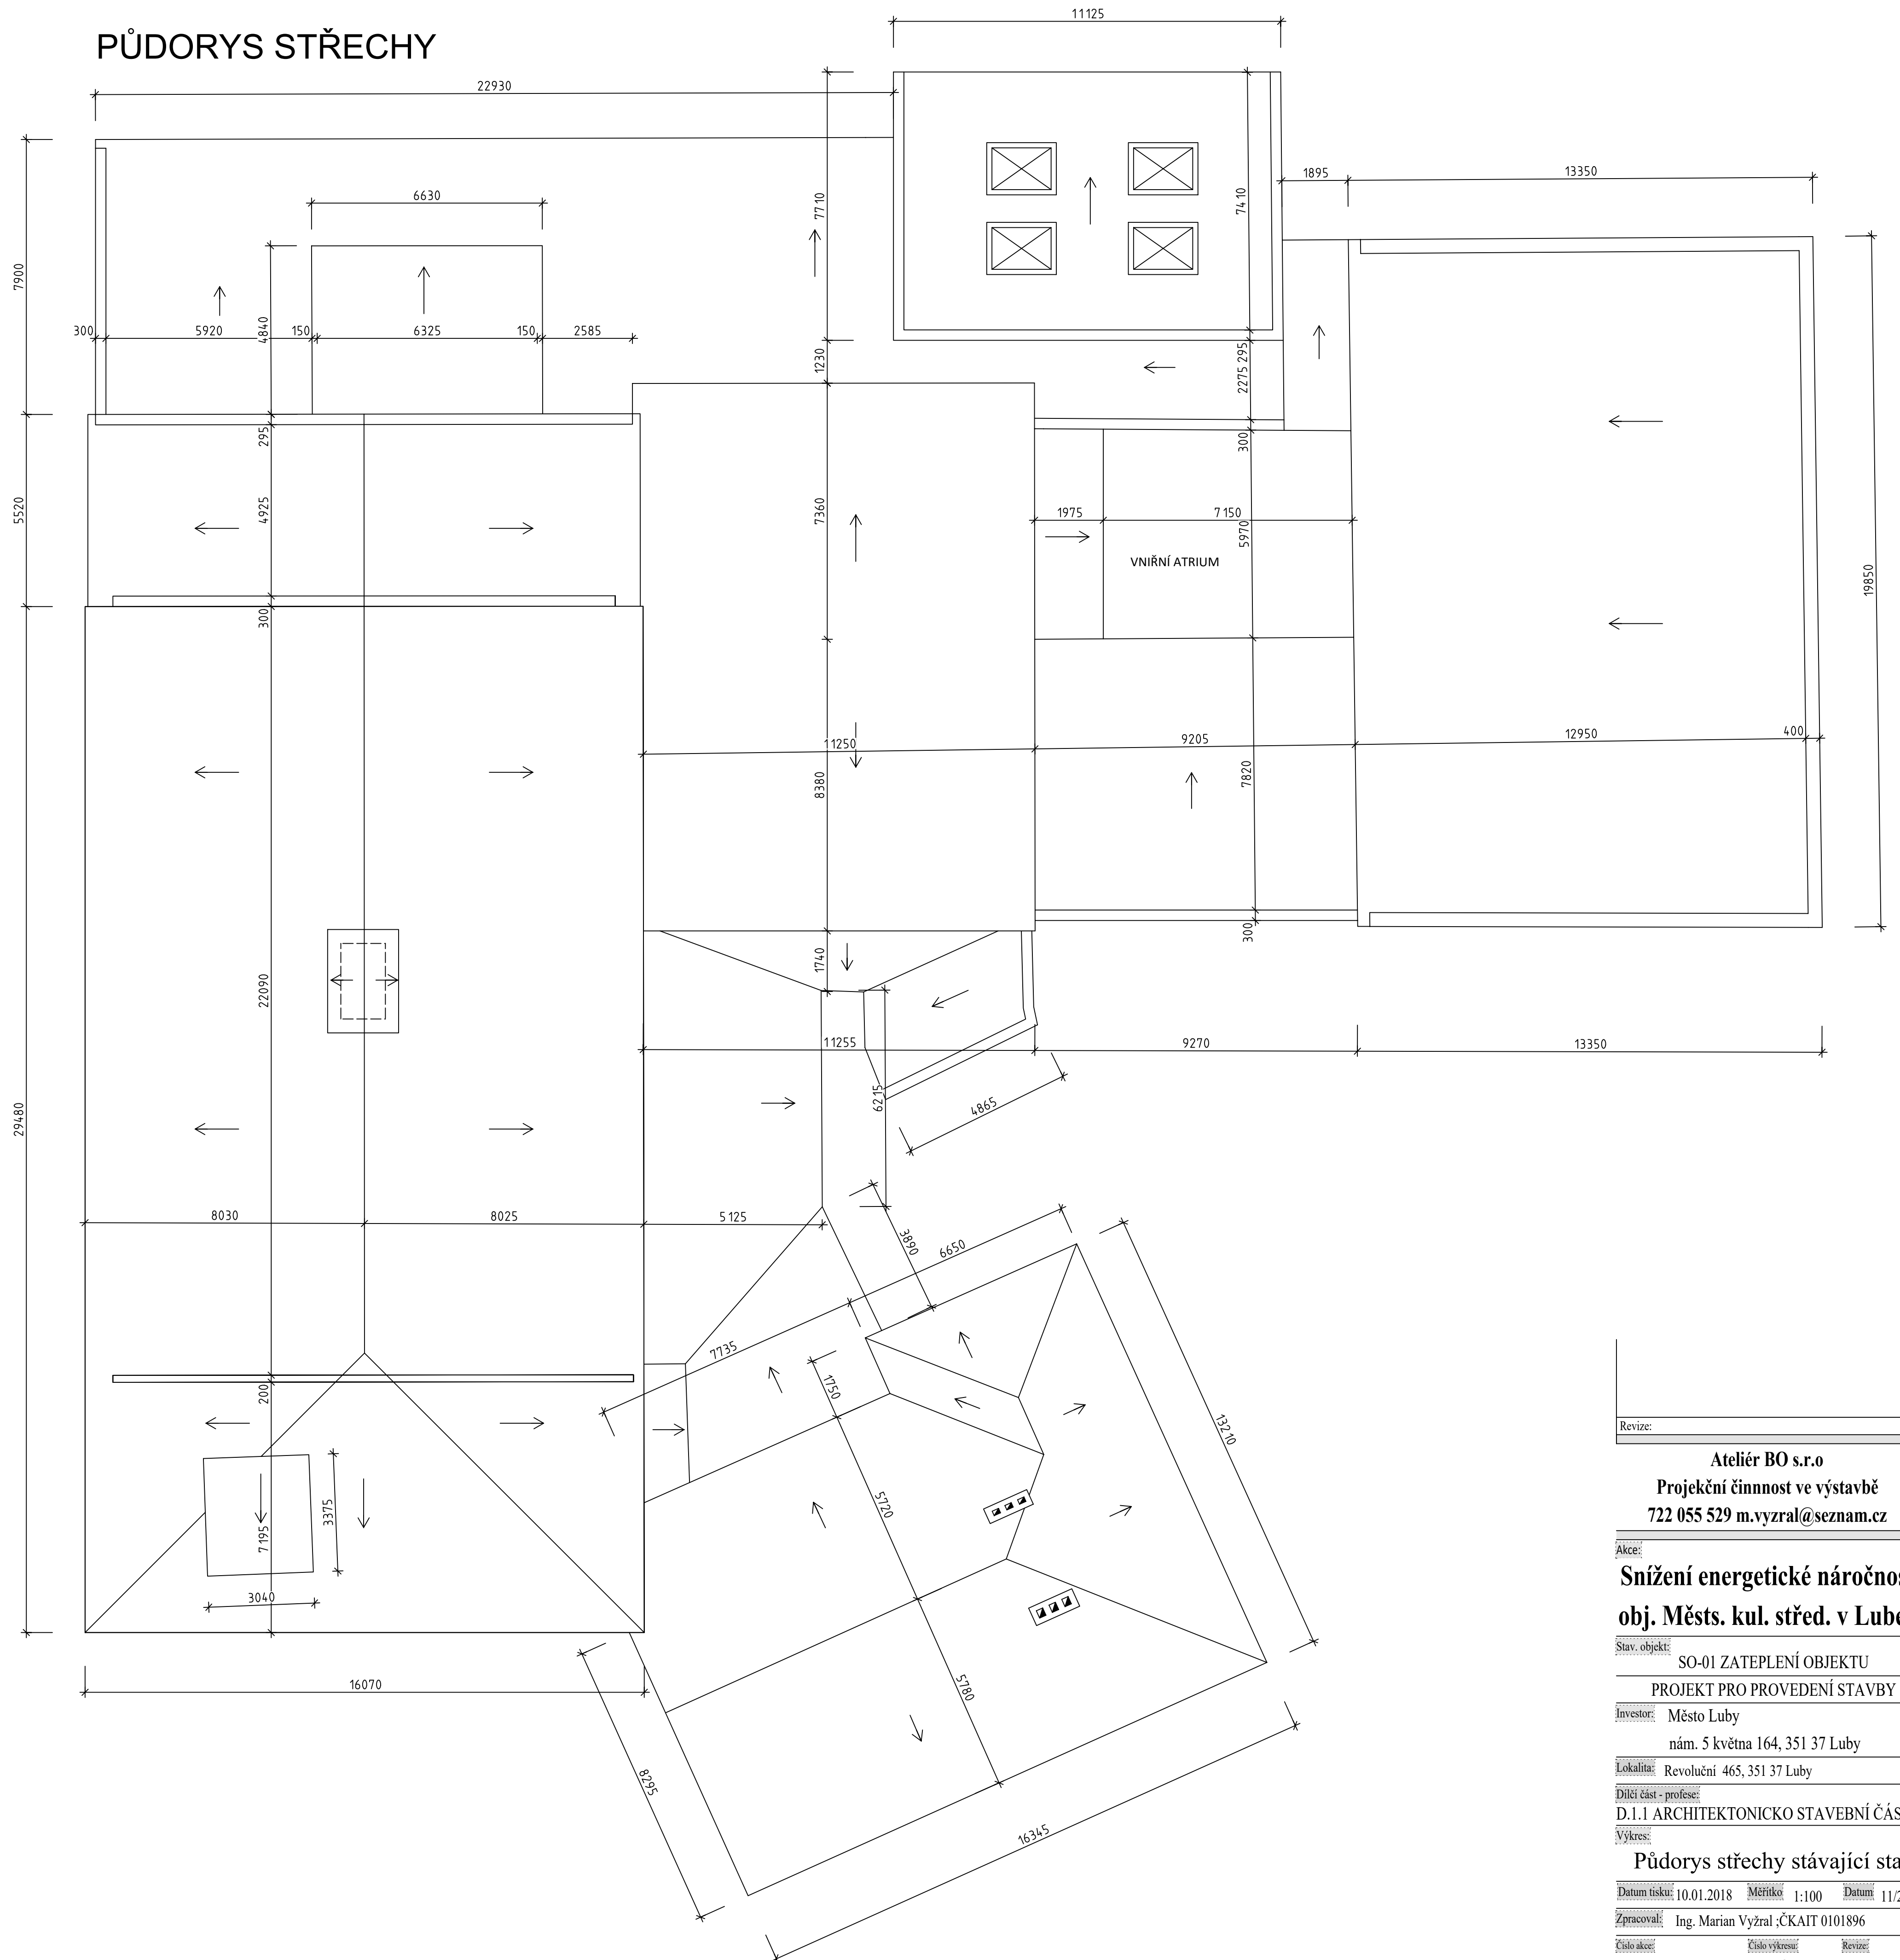

Revize:

Ateliér BO s.r.o

Projekční činnost ve výstavbě
722 055 529 m.vyzral@seznam.cz

Akce:

Snížení energetické náročnosti obj. Měst. kul. střed. v Lubech

Stav. objekt:

SO-01 ZATEPLENÍ OBJEKTU

PROJEKT PRO PROVEDENÍ STAVBY

Investor: Město Luby

nám. 5 května 164, 351 37 Luby

Lokalita: Revoluční 465, 351 37 Luby

Dílčí část - profese:

D.1.1 ARCHITEKTONICKO STAVEBNÍ ČÁST

Výkres:

Půdorys střechy stávající stav

Datum tisku: 10.01.2018 Měřítko: 1:100 Datum: 11/2017

Zpracoval: Ing. Marian Vyžral ;ČKAIT 0101896

Číslo akce:

Číslo výkresu:

Revize:

73/2017

D6

Rev.00