


PŮDORYS PODSKLEPENÍ KINA

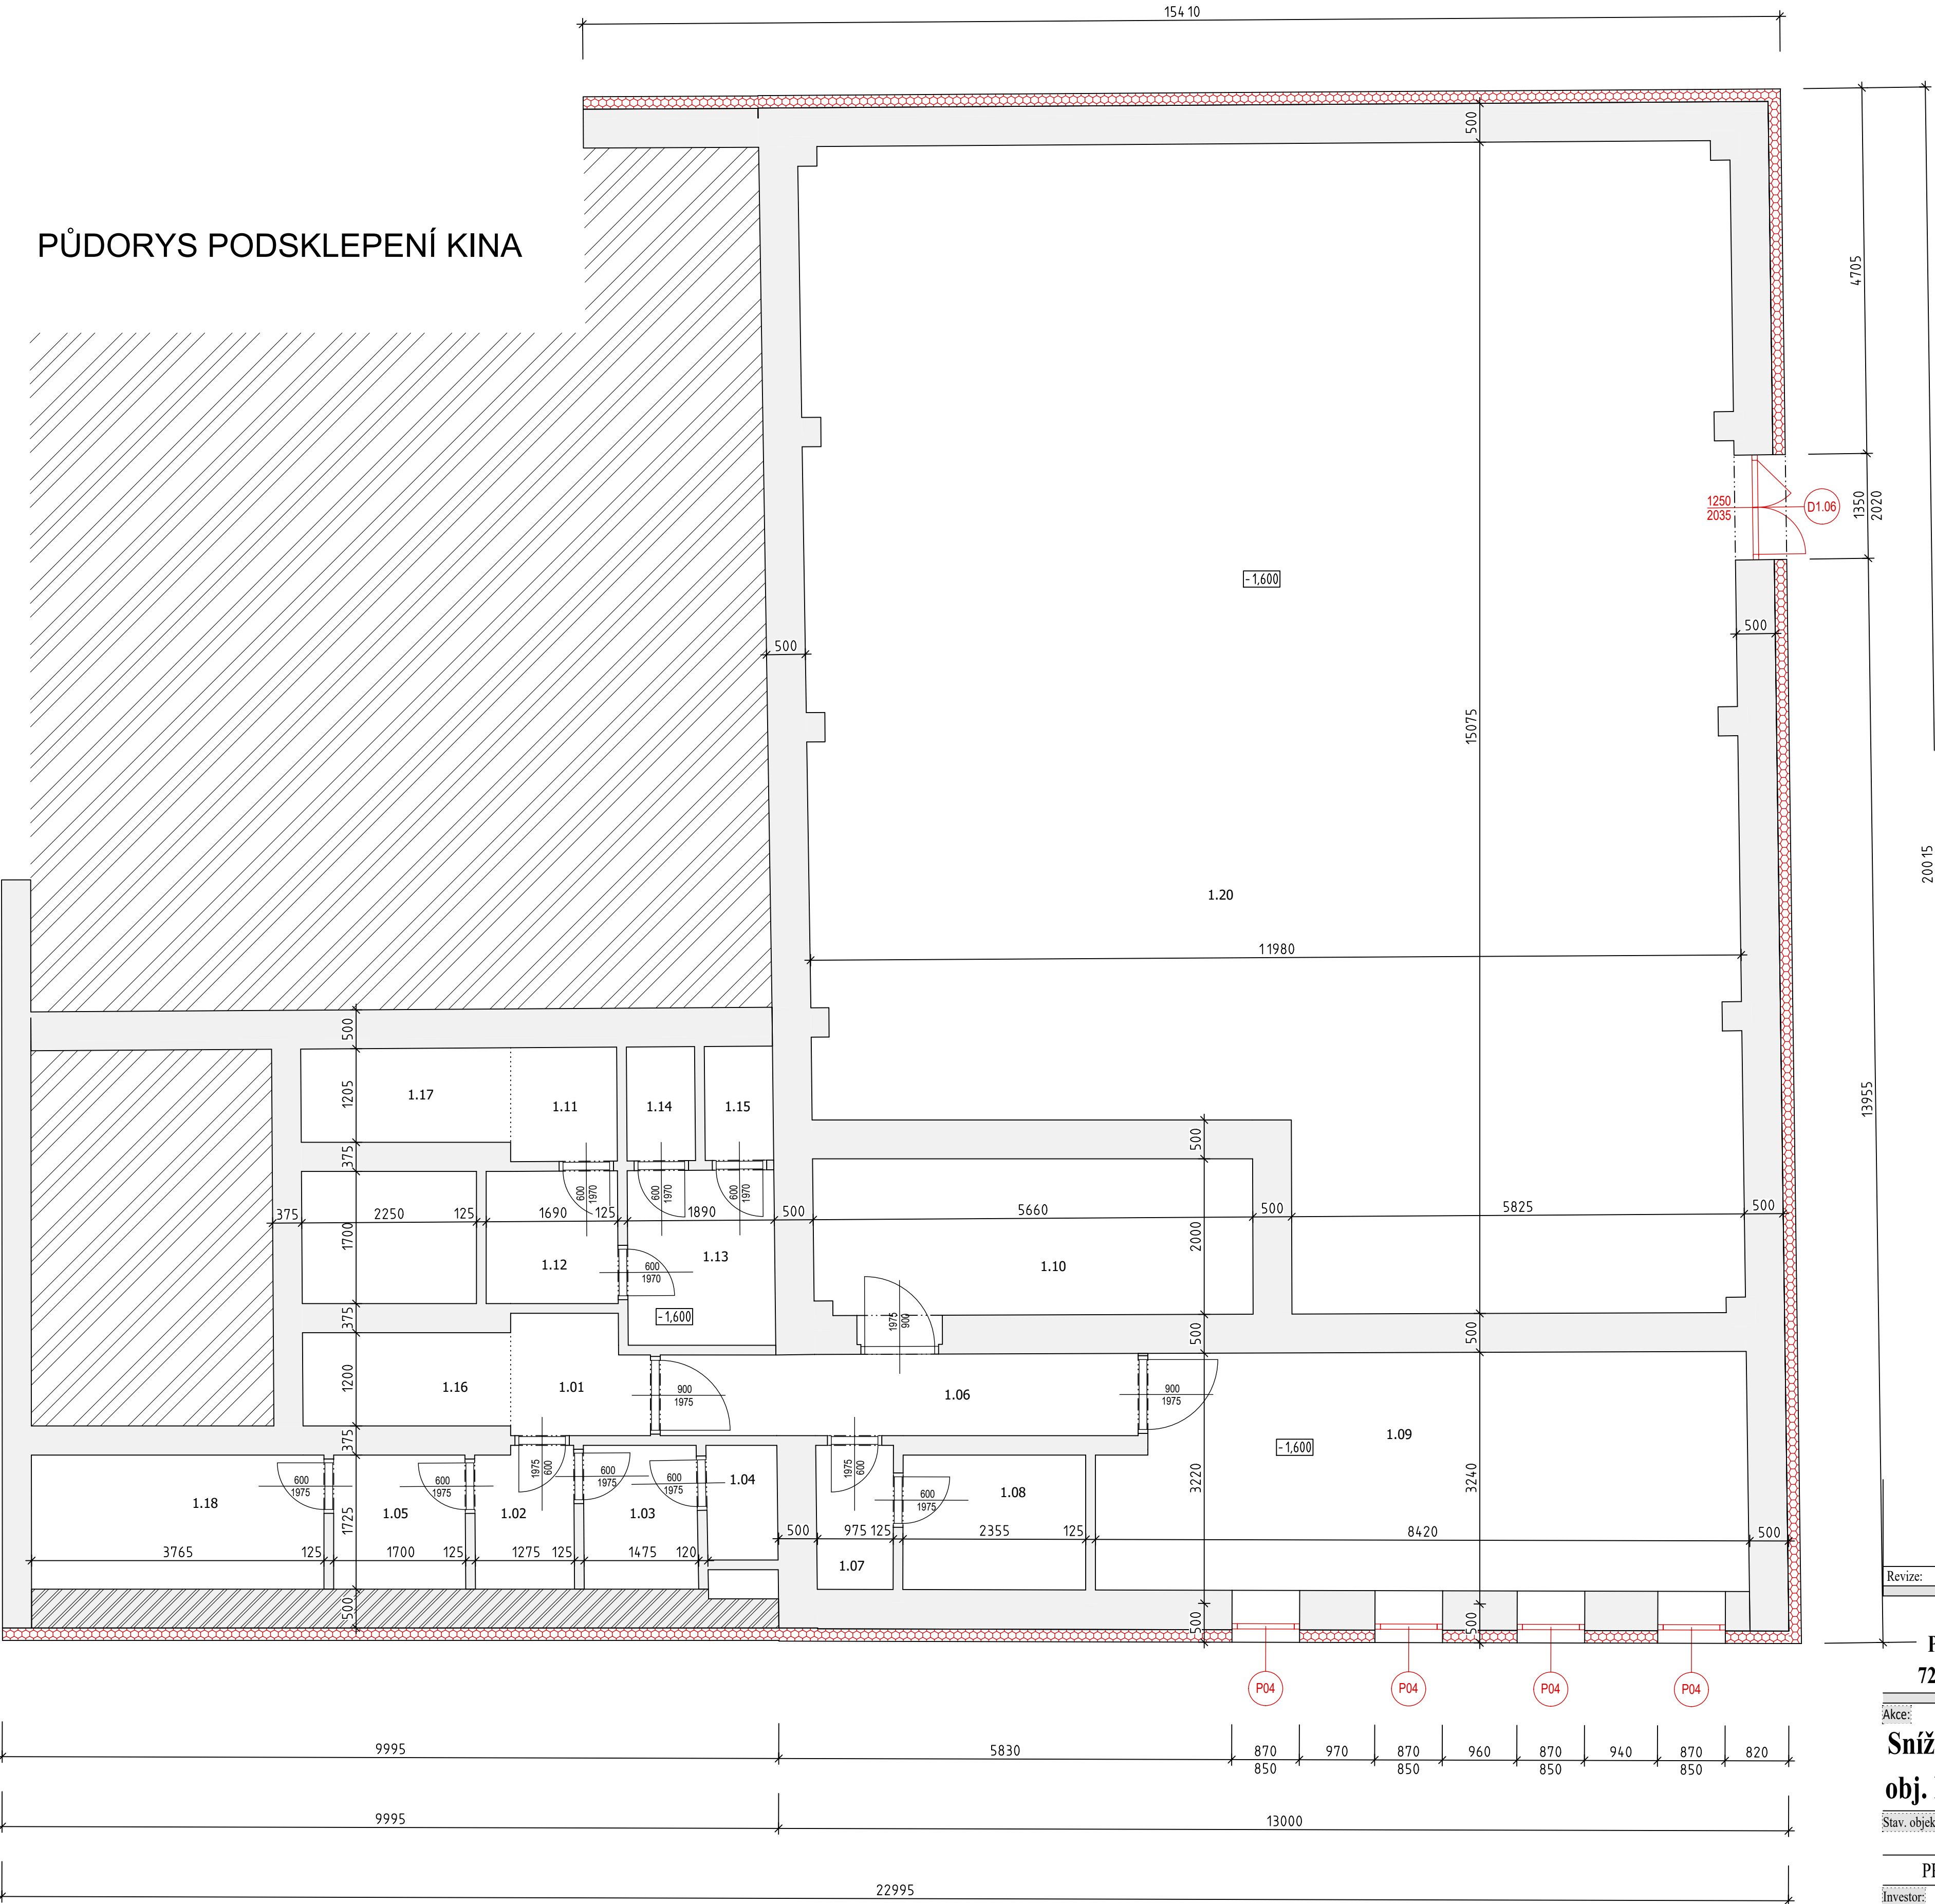

LEGENDA MÍSTNOSTÍ

OZNAČENÍ	NÁZEV MÍSTNOSTI	PLOCHA [m²]
1.01	CHODBA	2.61
1.02	PŘEDSÍN WC	2.30
1.03	PISOÁRY	2.71
1.04	WC	1.34
1.05	TECHNICKÁ MÍSTNOST	2.92
1.06	CHODBA	6.44
1.07	PŘEDSÍN	1.83
1.08	TECHNICKÁ MÍSTNOST	4.08
1.09	STROJOVNA VZT	24.87
1.10	ROZVODNA	11.86
1.11	CHODBA	2.01
1.12	PŘEDSÍN WC	2.89
1.12	SKLAD	9.72
1.13	WC ŽENY	4.27
1.14	WC KABINKA	1.29
1.15	WC KABINKA	1.29
1.16	SCHODIŠTĚ	3.21
1.17	SCHODIŠTĚ	3.26
1.18	TECHNICKÁ MÍSTNOST	6.50
1.20	KINO SÁL	164.45
PLOCHA MÍSTNOSTÍ CELKEM:		259.85

LEGENDA

- STÁVAJÍCÍ ZDIVO
- NOVÁ VYZDÍVKA PÓROBETON, $U_v \leq 0,62 \text{ W/m}^2\text{K}$
- ZATEPLOVACÍ SYSTÉM ETCS EPS TL. 160 mm, $\lambda_D \leq 0,032 \text{ W/mK}$
- PLOCHA NOVÉ PODLAHY
- BOURANÉ KONSTRUKCE

LEGENDA:
- OBJEKT ZATEPLEN KONTAKTNÍM ZATEPLOVACÍM SYSTÉMEM ETICS EPS TL. 160 mm, $\lambda_D \leq 0,032 \text{ W/mK}$
- SOKL OBJEKTU ZATEPLEN KONTAKTNÍM ZATEPLOVACÍM SYSTÉMEM ETICS EPS (SOKLOVÝ POLYSTYREN) TL. 120 mm, $\lambda_D \leq 0,034 \text{ W/mK}$ DO HLOUBKY 0,5 m
- STÁVAJÍCÍ OKNA NAHRAŽENA ZA NOVÁ OKNA $U_w \leq 0,90 \text{ W/m}^2\text{K}$
- STÁVAJÍCÍ DVEŘE NAHRAŽENA ZA NOVÉ DVEŘE $U_d \leq 1,20 \text{ W/m}^2\text{K}$
- STROP NEVYTÁPĚNÉHO 1 PP BUDE ZATEPLEN MINERÁLNÍ VATOU TL. 100 mm V SYSTÉMU ETICS S VRCHNÍ ŠTUKOVOU ÚPRAVOU
- PODLAHY V NEVYTÁPĚNÉM SUTERÉNU V Č.M. S.12 -S.17 BUDOU VYKOPÁNY A PROVEDENY NOVÉ V TĚCHTO MÍSTNOSTECH BUDOU PROVEDENY TAKÉ NOVÉ OMÍTKY.

Revize:

Ateliér BO s.r.o
Projektční činnost ve výstavbě
722 055 529 m.vyzral@seznam.cz

Ákce:

Snížení energetické náročnosti
obj. Městs. kul. střed. v Lubech

Slav. objekt:

SO-01 ZATEPLENÍ OBJEKTU

PROJEKT PRO PROVEDENÍ STAVBY

Investor:

Město Luby

nám. 5 května 164, 351 37 Luby

Lokalita:

Revoluční 465, 351 37 Luby

Díleč část - profese:

D.1.1 ARCHITEKTONICKO STAVEBNÍ ČÁST

Výkres:

Půdorys suterénu navr. stav kino

Datum tisku: 08.01.2018 Měřítko: 1:50 Datum: 11/2017

Zpracoval: Ing. Marian Vyžral; ČKAIT 0101896

Číslo akce: Číslo výkresu: Revize:

73/2017 D9 Rev.00