


PŮDORYS ZATEPLENÍ PŮDY

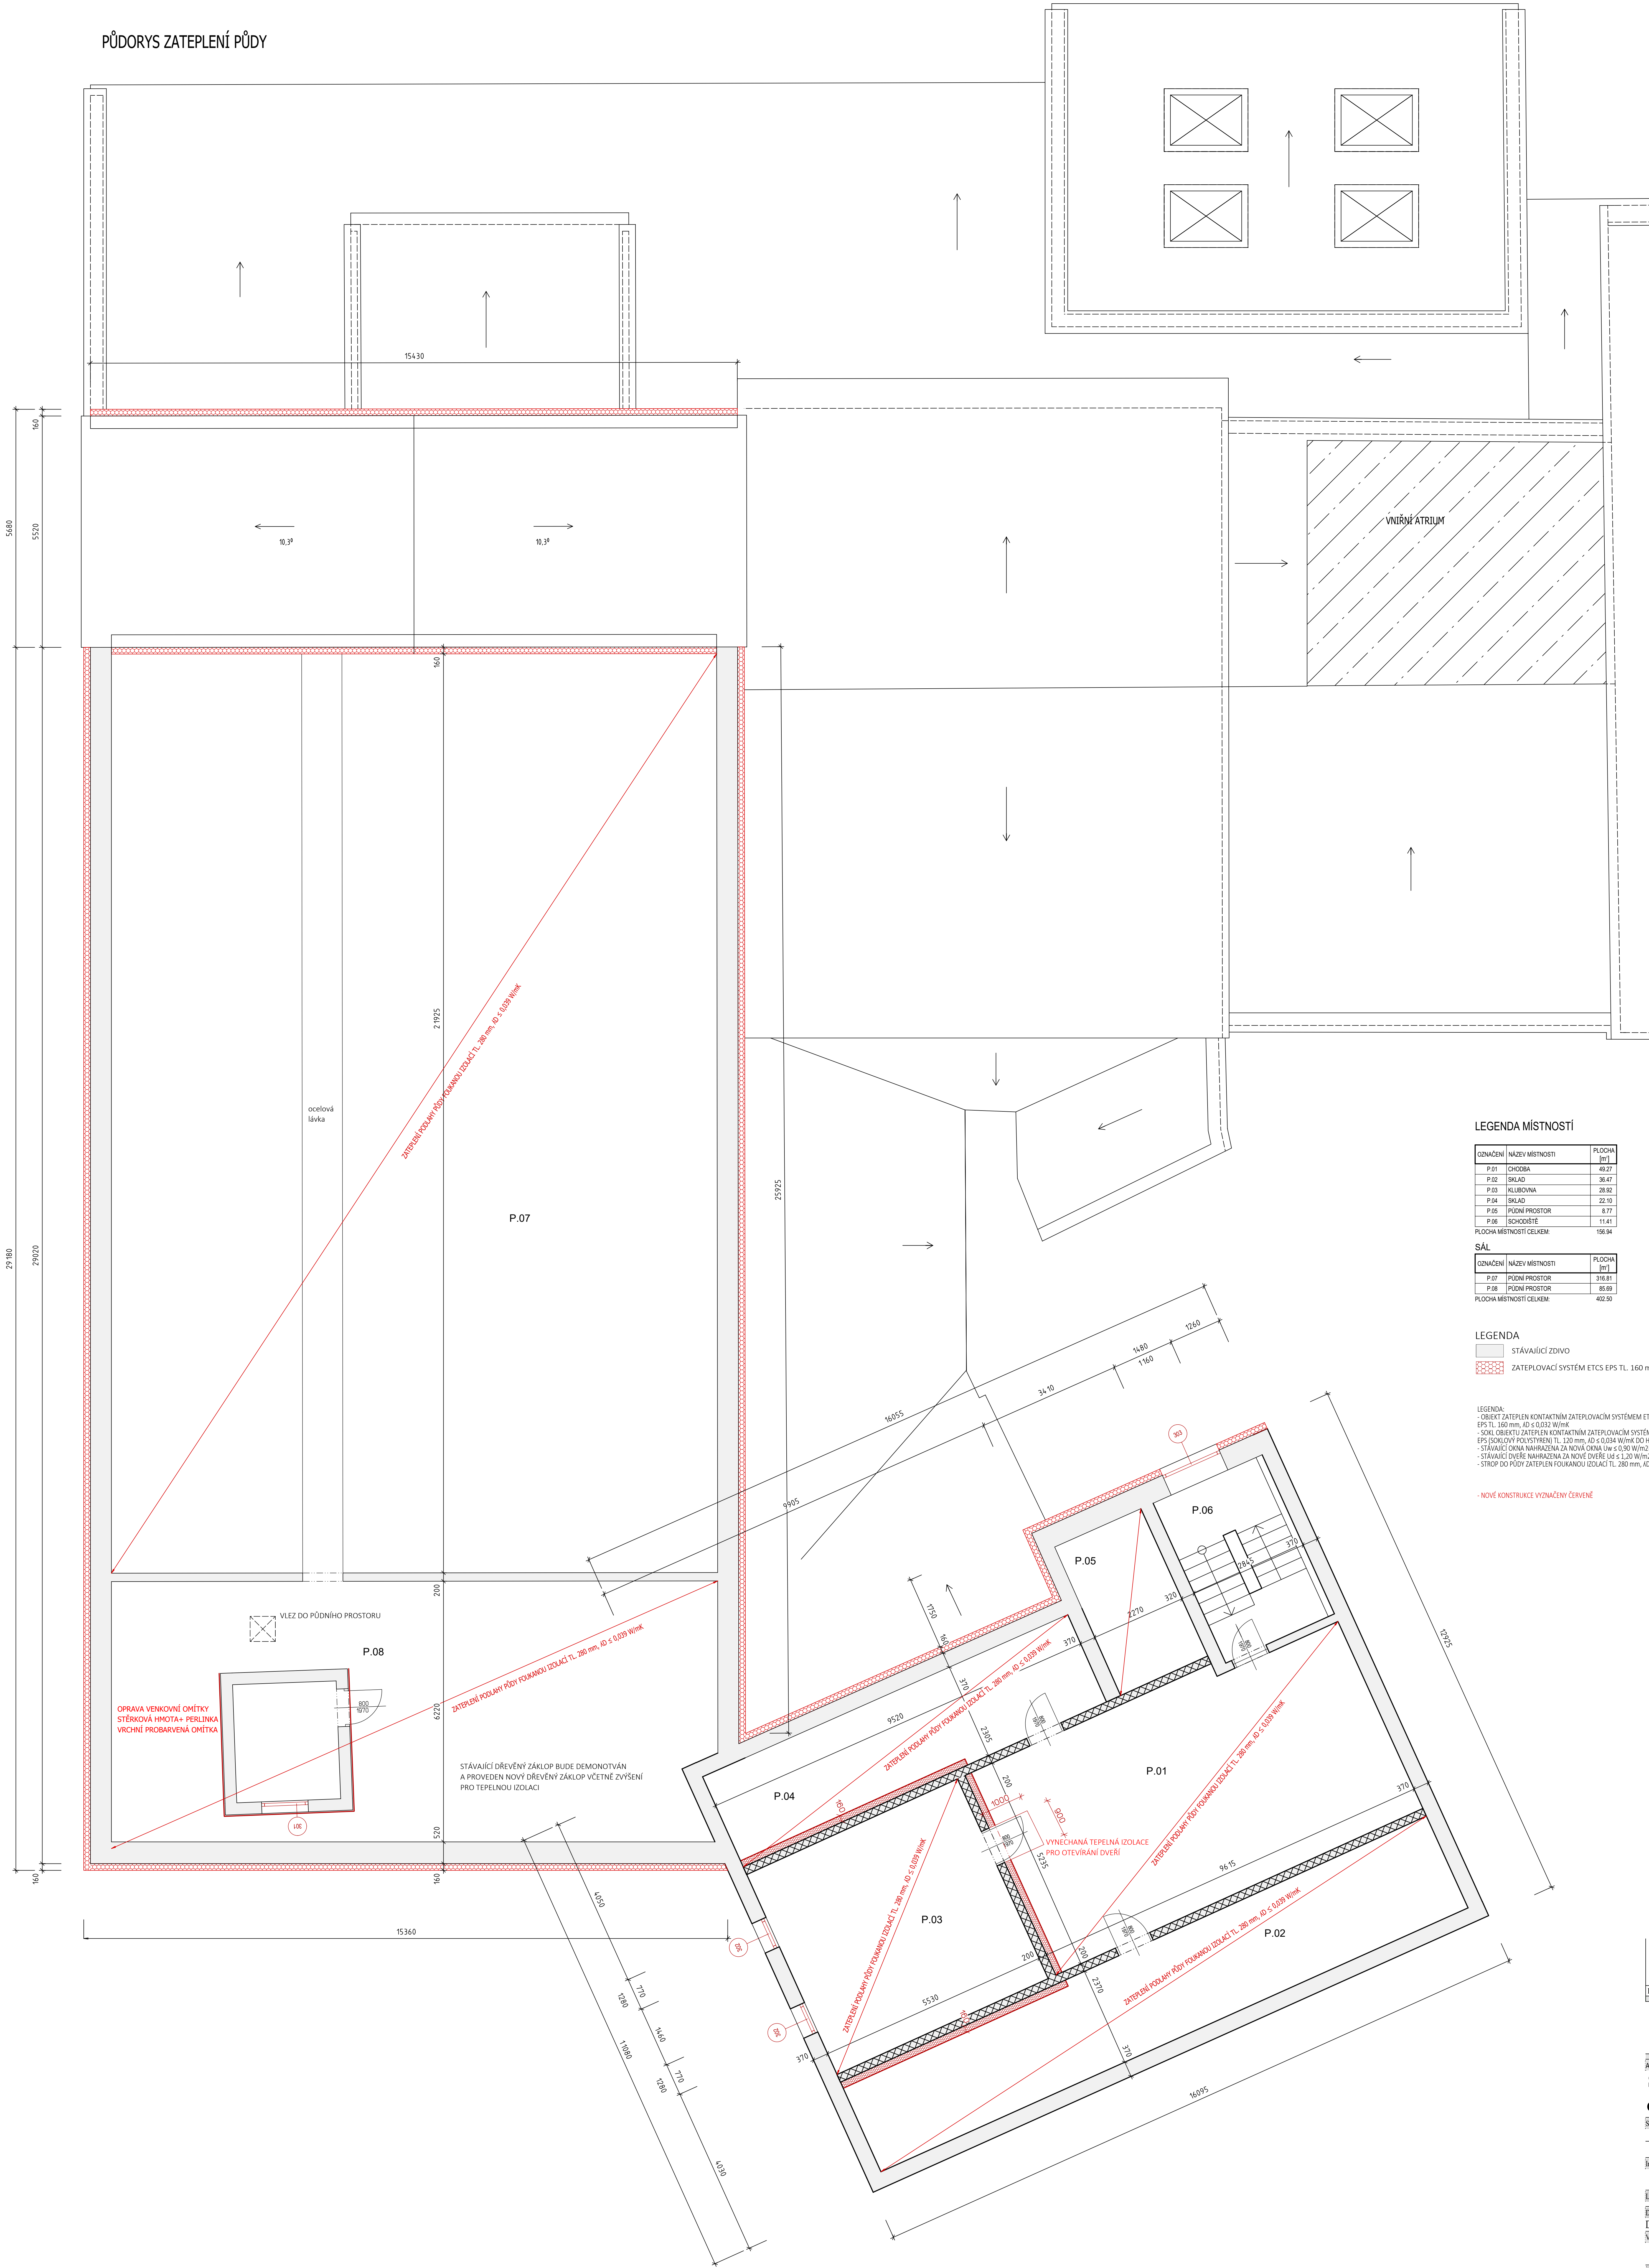

LEGENDA MÍSTNOSTÍ

OZNAČENÍ	NÁZEV MÍSTNOSTI	PLOCHA [m²]
P.01	CHODBA	49,27
P.02	SKLAD	36,47
P.03	KLUBOVNA	28,92
P.04	SKLAD	22,10
P.05	PŮDNÍ PROSTOR	8,77
P.06	ISCHODISTE	11,41
PLOCHA MÍSTNOSTÍ CELKEM:		156,94

SAL

OZNAČENÍ	NÁZEV MÍSTNOSTI	PLOCHA [m²]
P.07	PŮDNÍ PROSTOR	318,81
P.08	PŮDNÍ PROSTOR	85,69
PLOCHA MÍSTNOSTÍ CELKEM:		404,50

LEGENDA

- STÁVAJÍCÍ ZDVO
ZATEPLOVACÍ SYSTÉM ETCS EPS TL 150 mm, AD ≤ 0,032 W/mK

- LEGENDA:
OBJEKT ZATEPLEN KONTAKTNÍM ZATEPLOVACÍM SYSTÉMEM ETCS
EPS TL 150 mm, AD ≤ 0,032 W/mK
SOUL. OBJEKTU ZATEPLEN KONTAKTNÍM ZATEPLOVACÍM SYSTÉMEM ETCS
EPS (SKLOVOVÝ POLYSTYRENE) TL 120 mm, AD ≤ 0,034 W/mK DO HLUBOKY 0,5 m
STÁVAJÍCÍ OKNA NAHAŽENÁ ZA NOVOU OKNA Úsk ≤ 0,50 W/m²K
STÁVAJÍCÍ DVEŘE NAHAŽENÁ ZA NOVOU DVEŘE Úsk ≤ 1,20 W/m²K
STROP DO PŮDY ZATEPLEN FOAMKORU IZOLACÍ TL 200 mm, AD ≤ 0,039 W/mK

NOVÉ KONSTRUKCE VYZNAČENÍ ČERVENÉ

Revize:

Ateliér BO s.r.o.
Projekční činnost ve výstavbě
722 055 529 m.vyzral@seznam.cz

Alce:
Snížení energetické náročnosti
obj. Městs. kul. střed. v Lubech

Stav. objekt:
SO-01 ZATEPLENÍ OBJEKTU
PROJEKT PRO PROVEDENÍ STAVBY

Investor:
Město Luby
nám. 5 května 164, 351 37 Luby

Lokalita:
Revoluční 465, 351 37 Luby

Dílní část - profese:
D.1.1 ARCHITEKTONICKO STAVEBNÍ ČÁST
Výkres:

Půdorys půdy navrh. stav

Datum tiskání: 09.01.2018
Měřítko: 1:50
Datum: 11/2017

Zpracoval:
Ing. Marian Vyzral ČKAIT 0101896

Číslo výkresu:
73/2017

Revize:
D12
Rev.00