




Katastrální území Jáchymov (656437)

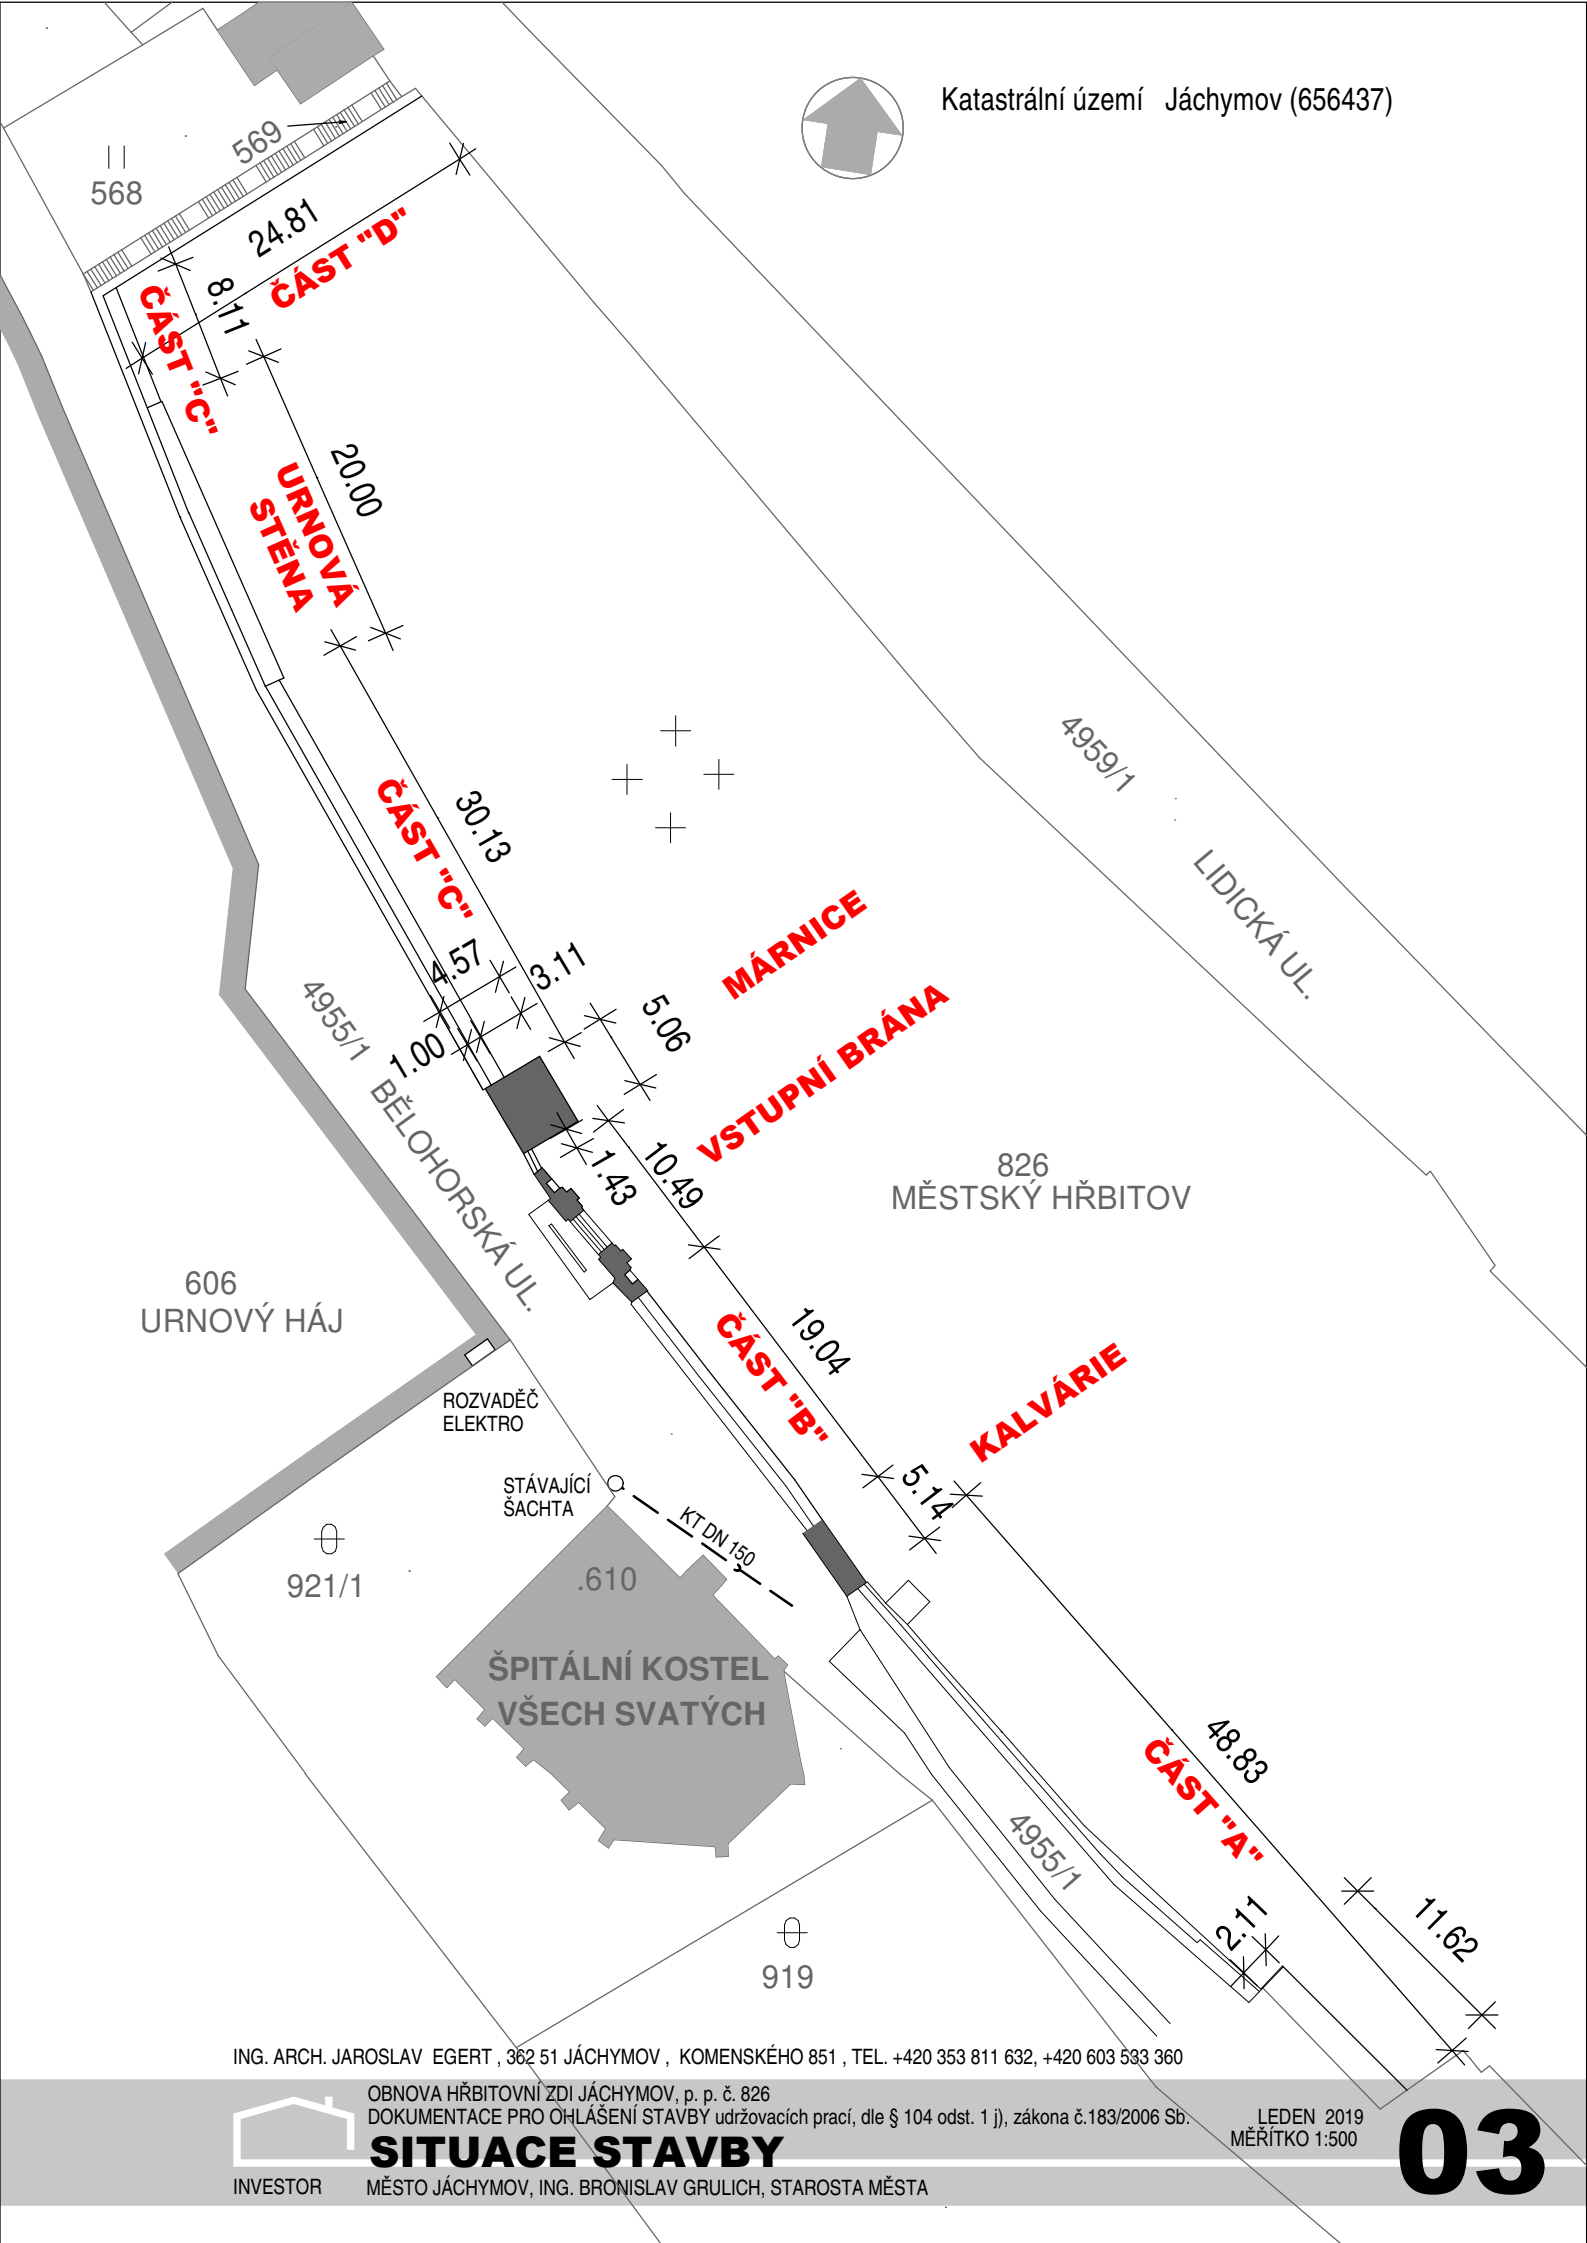

ING. ARCH. JAROSLAV EGERT, 362 51 JÁCHYMOV, KOMENSKÉHO 851, TEL. +420 353 811 632, +420 603 533 360



INVESTOR

OBNOVA HŘBITOVNÍ ZDI JÁCHYMOV, p. p. č. 826
DOKUMENTACE PRO OHLÁŠENÍ STAVBY udržovacích prací, dle § 104 odst. 1 j), zákona č. 183/2006 Sb.

SITUACE STAVBY

MĚSTO JÁCHYMOV, ING. BRONISLAV GRULICH, STAROSTA MĚSTA

LEDEN 2019
MĚŘÍTKO 1:500

03