


SO 02 - Nová přístavba objektu  
SO 01 - Demolice stávajícího objektu

SO 03 - Stavební úpravy stávajícího objektu

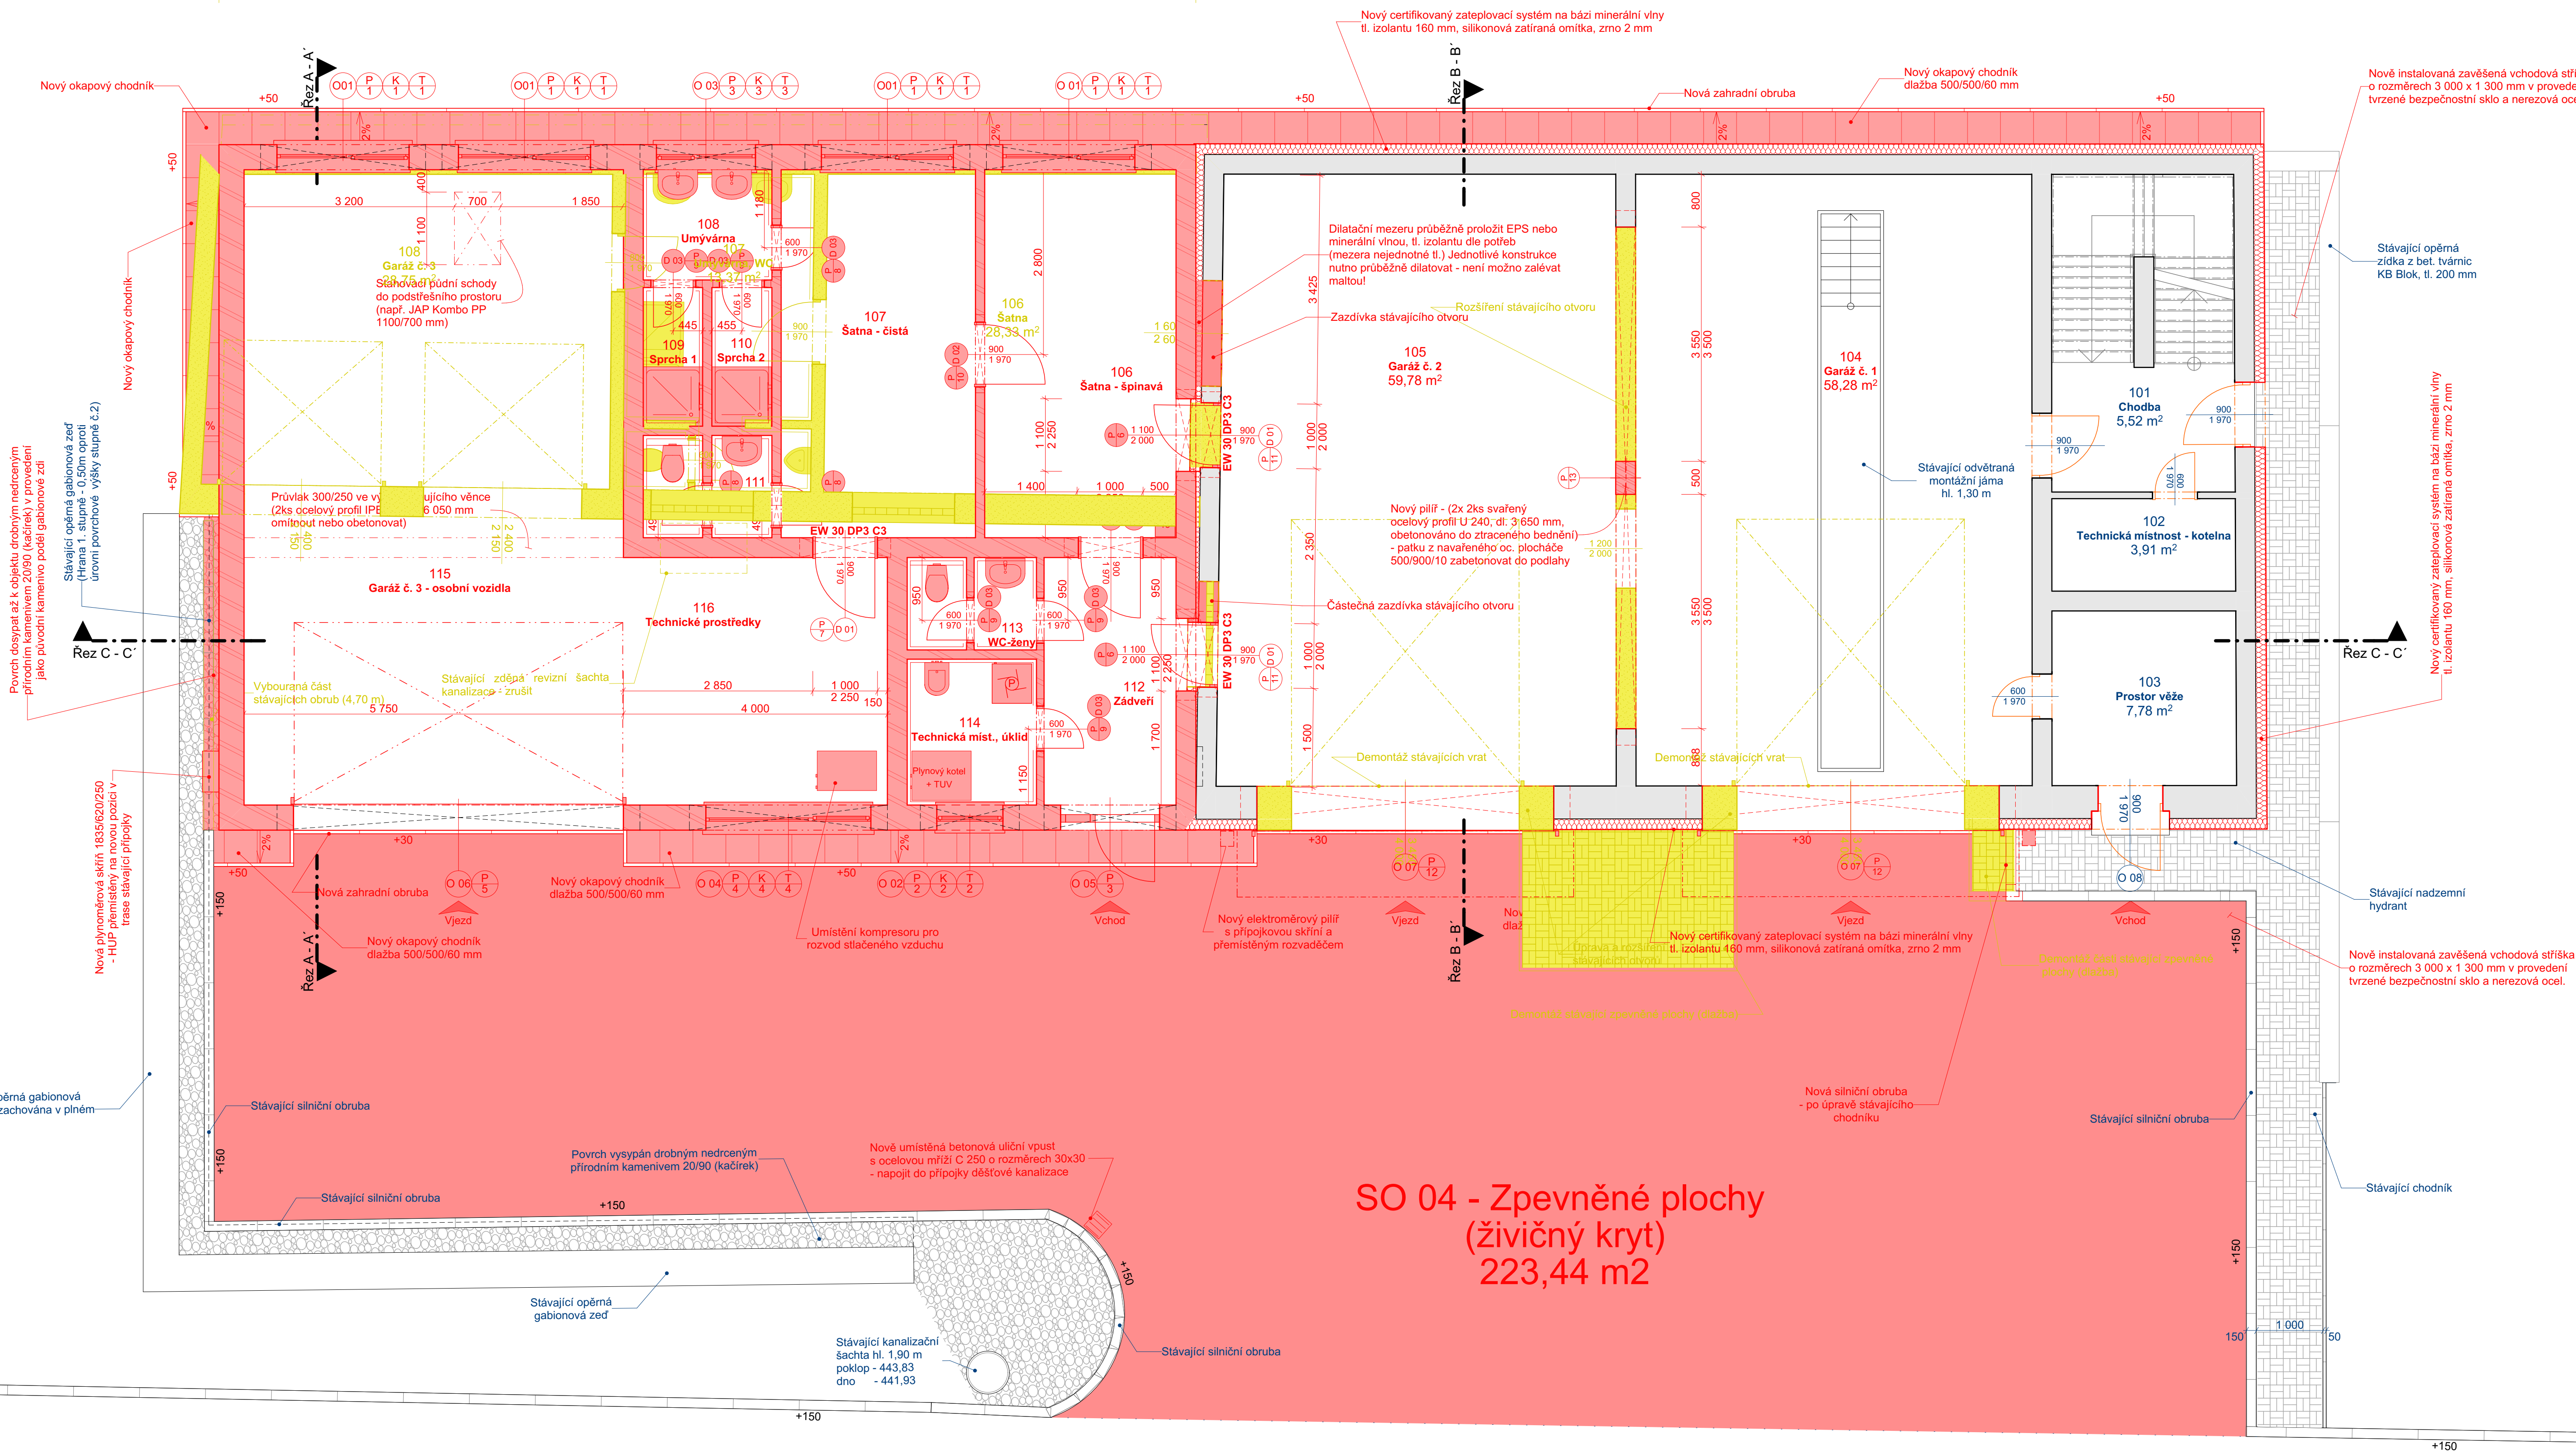

SO 04 - Zpevněné plochy  
(živičný kryt)  
223,44 m<sup>2</sup>

Legenda materiálů zdiva:

	Bourané konstrukce		Stávající cihelné zdivo na maltu VPC
	Nové konstrukce		Stávající cihelné zdivo na maltu VPC + nové zateplení (KZS tl. 160 mm)
			Nové zdivo z cihelných tvárnic HELUZ Family, HELUZ Family 2in1, na tenkovrstvou maltu nebo PUR pěnu

**Poznámka:** Navržený spárovez nových dlažeb je znázorněn pro dlažbu o rozměru 30x30 cm a je nutno jej dodržet, alternativně lze po dohodě s investorem použít s přihlednutím k navrženému modulu spár dlažbu podobného modulového rastru o rozměrech 30x60 nebo 60x60 cm. V případě záměru použít dlažeb jiných rozměrů je záležitost nutno vždy předem konzultovat s TDI stavebníka a autorským dozorem projektanta!!

±0,000 = 444,73  
Souřadný systém: JTSK  
Výškový systém: BpV

0 1 2 3 4 5

HIP / ZODP. PROJEKTANT Č. AUTORIZACE: VYPRACOVAL: INVESTOR: Město Kynšperk nad Ohří OKRES: Sokolov MÍSTO: p.č. 532, 531/6 a 541/1 v k.ú. Kynšperk nad Ohří AKCE: Rekonstrukce hasičské zbrojnice a přístavba garáží, Kynšperk nad Ohří OBJEKT: DÍLČÍ ČÁST: ARCHITEKTONICKO-STAVEBNÍ ŘEŠENÍ OBSAH: Půdorys 1.NP - adaptace		Jiří Bednář ČKAIT: 0301135 Jiří Bednář Město Kynšperk nad Ohří Kynšperk nad Ohří p.č. 532, 531/6 a 541/1 v k.ú. Kynšperk nad Ohří MěÚ: Kynšperk nad Ohří MěÚ: Kynšperk nad Ohří Č. ZAK.: 001-219 Č. VÝK.: Č. PARÉ: <b>8</b> DATUM: 2/2020 STUPEŇ: DPS MĚŘÍTKO: 1:50 D.1.1.4	Jiří Bednář Bratřská 30, A3 352 01 IČO: 734 60 940 DIČ: CZ 7611221816 TEL: +420 605 419 693 E-MAIL: jiri.bednar@bepro.cz http://www.bepro.cz
--	--	--	--

Bepro